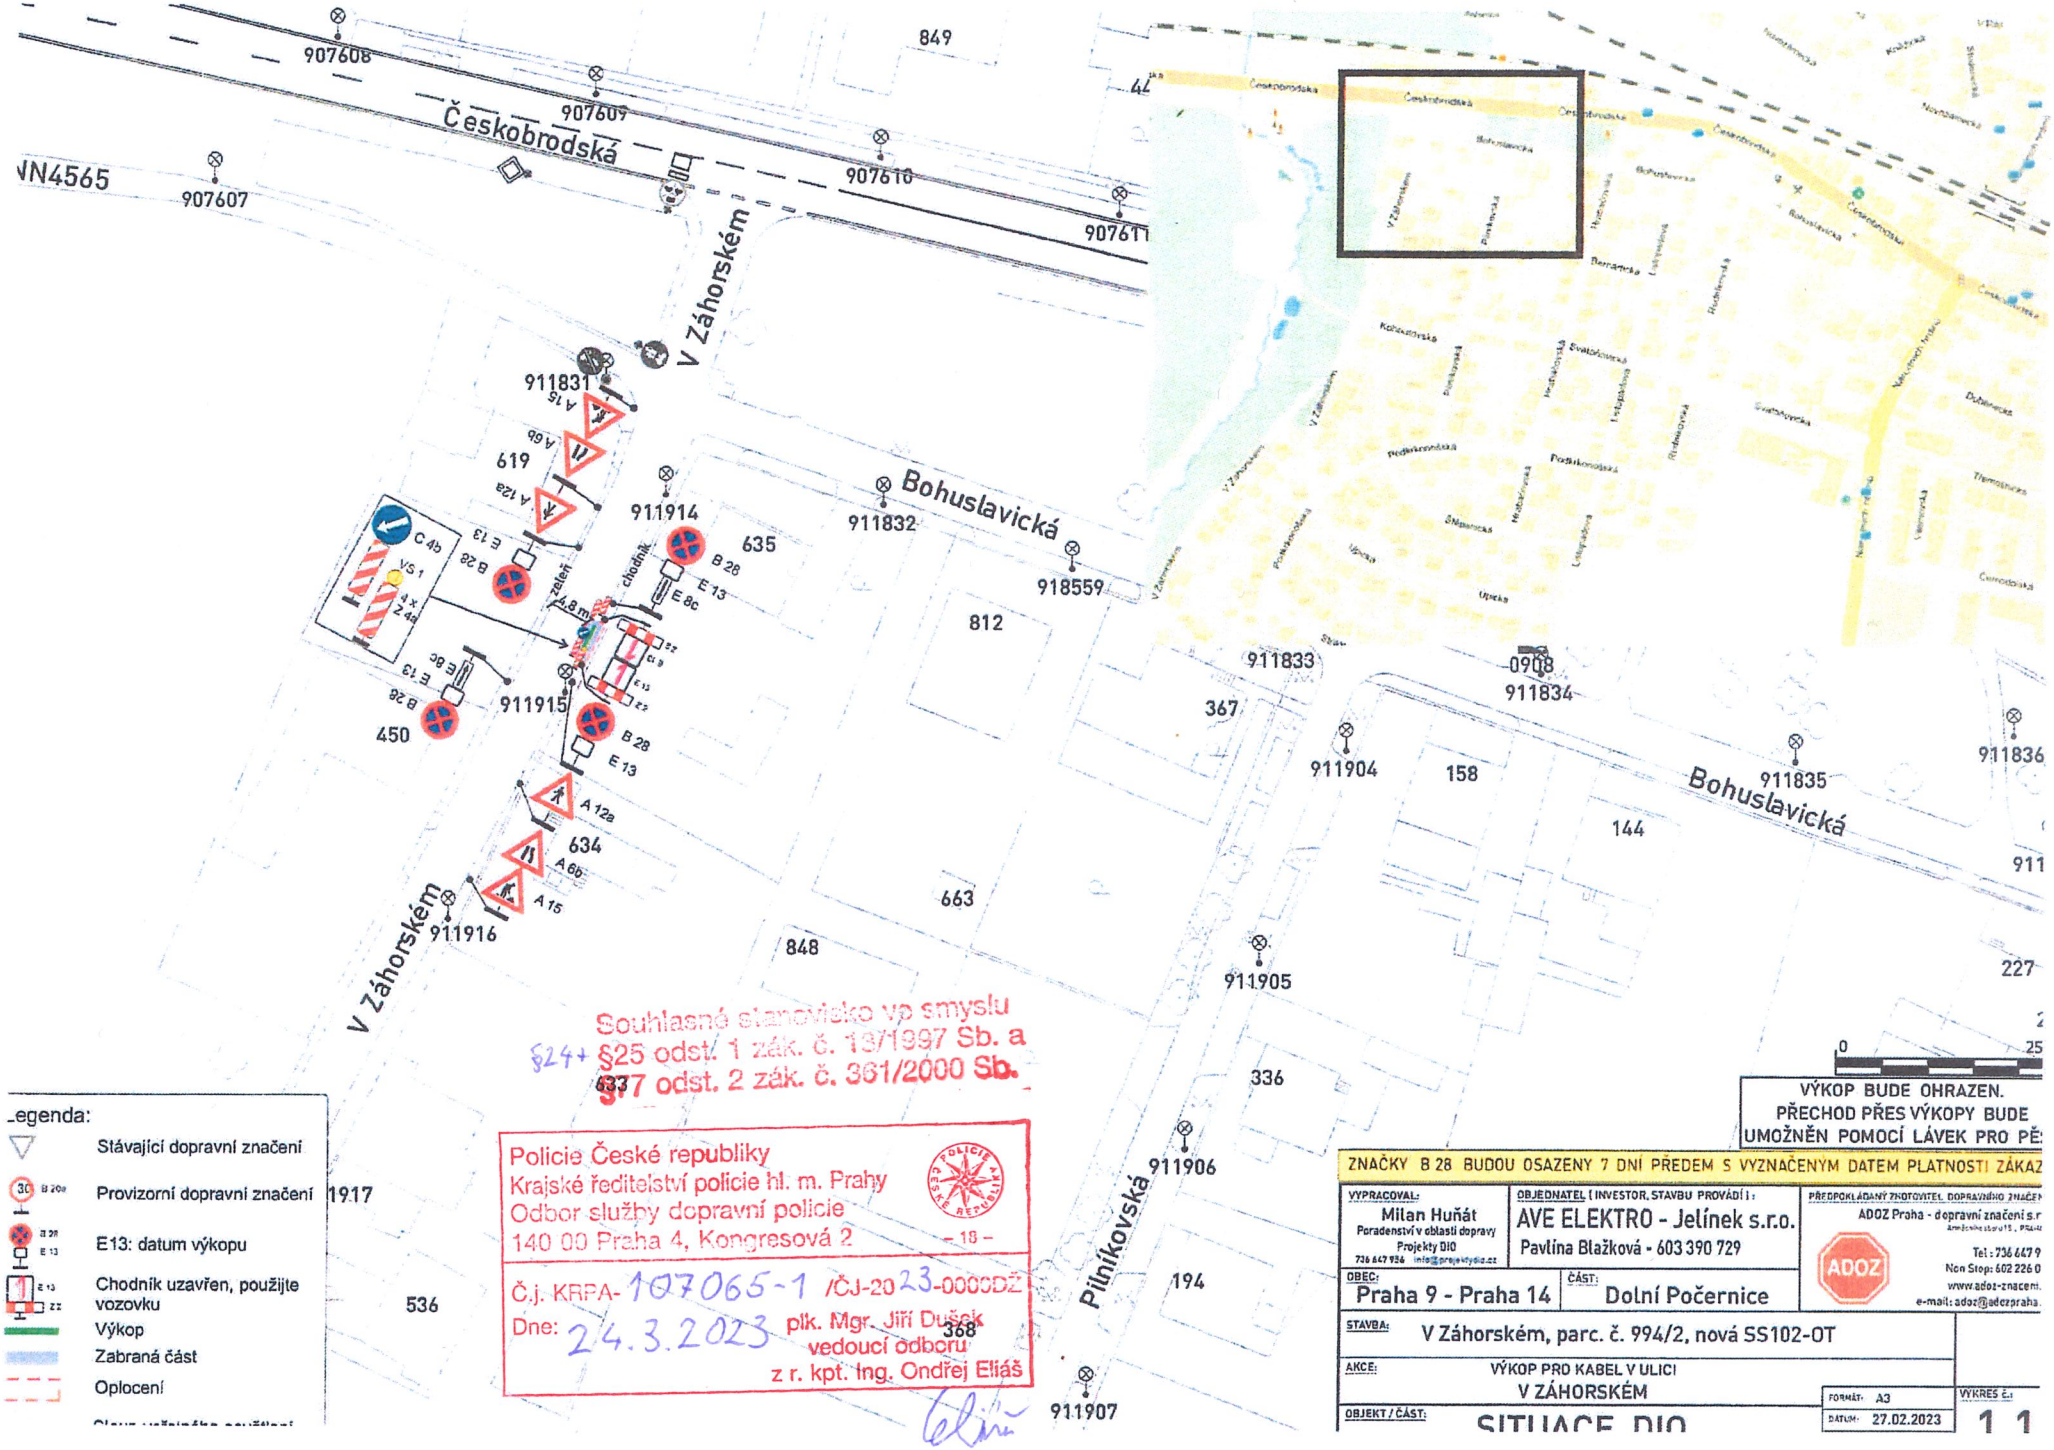
Českobrodská
V Záhorském
Bohuslavická
Pilníkovská
907608
907609
907610
907611
907607
911831
911914
911915
911916
911832
911833
911834
911835
911836
911904
911905
911906
911907
849
635
619
812
367
158
144
450
634
663
848
336
194
536
368
227
918559
0908
A 15
A 6b
A 12a
A 12b
B 28
E 13
E 8c
C 4b
VS 1
4 x 2,4m
4,8m
zákaz
chodník
Souhlasné stanovisko ve smyslu §24+ §25 odst. 1 zák. č. 13/1997 Sb. a §7 odst. 2 zák. č. 361/2000 Sb.
Policie České republiky
Krajské ředitelství policie hl. m. Prahy
Odbor služby dopravní policie
140 00 Praha 4, Kongresová 2
– 18 –
Č.j. KRPA-107065-1 /ČJ-2023-0000DŽ
Dne: 24.3.2023
plk. Mgr. Jiří Dušek
vedoucí odboru
z r. kpt. Ing. Ondřej Eliáš
Legenda:
Stávající dopravní značení
Provizorní dopravní značení
E13: datum výkopu
Chodník uzavřen, použijte vozovku
Výkop
Zabraná část
Oplocení
0
25
VÝKOP BUDE OHRAZEN.
PŘECHOD PŘES VÝKOPY BUDE UMOŽNĚN POMOCÍ LÁVEK PRO PĚ
ZNAČKY B 28 BUDOU OSAZENY 7 DNÍ PŘEDEM S VYZNAČENÝM DATEM PLATNOSTI ZÁKAZ
VYPRACOVAL: Milan Huňát, Poradenství v oblasti dopravy, Projekty DIO, 736 647 936, info@projektydio.cz
OBJEDNATEL (INVESTOR, STAVBU PROVÁDÍ): AVE ELEKTRO - Jelínek s.r.o., Pavlína Blažková - 603 390 729
PŘEDPOKLÁDANÝ ZHOTOVITEL DOPRAVNÍHO ZNAČENÍ: ADOZ Praha - dopravní značení s.r
Tel.: 736 647 9
Non Stop: 602 226 0
www.adoz-znaceni.
e-mail: adoz@adozpraha.
OBEC: Praha 9 - Praha 14
ČÁST: Dolní Počernice
STAVBA: V Záhorském, parc. č. 994/2, nová SS102-OT
AKCE: VÝKOP PRO KABEL V ULICI V ZÁHORSKÉM
OBJEKT / ČÁST: SITUACE DIO
FORMÁT: A3
DATUM: 27.02.2023
VÝKRES Č.: 1.1