MĚSTSKÁ ČÁST PRAHA 14
ÚŘAD MĚSTSKÉ ČÁSTI
Odbor dopravy

Bratří Venclíků 1073, 198 21 Praha 9 | IČ: 00231312 | www.praha14.cz

Váš dopis zn.:
Spisový znak: UMCP14/23/19756/OD/PALK
Číslo jednací: UMCP14/23/21745/OD/PALK

Vyřizuje: Pallagi
E-mail: pallagi@praha14.cz
Telefon: 225295322

Praha dne: 21.4.2023

# OPATŘENÍ OBECNÉ POVAHY

Městská část Praha 14, Úřad městské části, Odbor dopravy, jako příslušný správní orgán podle § 124 odst. 6 zákona č. 361/2000 Sb., o provozu na pozemních komunikacích a o změnách některých zákonů (zákon o silničním provozu), ve znění pozdějších předpisů (dále jen „zákon č. 361/2000 Sb."), podle vyhlášky č. 55/2000 Sb. hl. m. Prahy, kterou se vydává Statut hl. m. Prahy, ve znění pozdějších předpisů, a podle § 171 a § 173 odst. 1 zákona č. 500/2004 Sb., správní řád, ve znění pozdějších předpisů (dále jen „zákon č. 500/2004 Sb."), na základě posouzení žádosti o stanovení přechodné úpravy provozu na pozemní komunikaci, kterou dne 6.4.2023 podal HLAVNÍ MĚSTO PRAHA, Odbor investiční, IČO 00064581, Řásnovka 770, 110 15 Praha, v zast. na základě plné moci Čermák a Hrachovec, a.s., IČO 26212005, Smíchovská 31, 155 00 Praha 5 a po projednání s příslušnými dotčenými orgány

**v y d á v á**

podle § 77 odst. 5 zákona č. 361/2000 Sb. a vyhlášky č. 294/2015 Sb., kterou se provádějí pravidla provozu na pozemních komunikacích, ve znění pozdějších předpisů,

**opatření obecné povahy**

**stanovení přechodné úpravy provozu na pozemní komunikaci**, spočívající v umístění dopravního značení a zařízení na místní komunikaci v Praze v ul. Úpická podle přiložené situace, která je nedílnou součástí tohoto stanovení, za níže uvedených podmínek pro jejich realizaci:

a) Instalace dopravního značení a zařízení bude provedena podle přiložené situace, ke které vydala stanovisko Policie ČR dne: 23.4.2019 pod č.j. KRPA-437196-2/ČJ-2018-0000DŽ.
b) Dopravní značky v reflexním provedení v základní velikosti podle ČSN EN 12899-1 zajistí a osadí žadatel. Budou použity velkoplošné gumové podstavce.
c) Žadatel zajistí provedení kontroly úplnosti a správnosti stanoveného přechodného dopravního značení, a to alespoň 1x denně. Případné vady nebo nedostatky budou žadatelem neprodleně odstraněny.
d) Umístění dopravního značení a zařízení bude provedena v termínu od 1.5.2023 do 31.10.2023.

Stanovení přechodné úpravy provozu nenahrazuje povolení, stanovisko, posouzení, popřípadě jiné opatření dotčeného správního úřadu vyžadované zvláštními předpisy.

**Odůvodnění**

Dne 6.4.2023 podal HLAVNÍ MĚSTO PRAHA, Odbor investiční, IČO 00064581, Řásnovka 770, 110 15 Praha, v zast. Čermák a Hrachovec, a.s., IČO 26212005, Smíchovská 31, 155 00 Praha 5 žádost o stanovení přechodné úpravy provozu na pozemní komunikaci, která se týká instalace dopravního značení a zařízení z důvodu rekonstrukce komunikace.

a) K návrhu dopravního značení a zařízení vydala stanovisko Policie ČR dne: 23.4.2019 pod č.j. KRPA-437196-2/ČJ-2018-0000DŽ.

**Poučení o opravném prostředku:**

Podle § 77 odst. 5 zákona č. 361/2000 Sb., opatření obecné povahy nabývá účinnosti pátým dnem po dni vyvěšení Opatření obecné povahy. Podle § 173 odst. 2 zákona č. 500/2004 Sb. proti opatření obecné povahy nelze podat řádný opravný prostředek. Návrh na zrušení opatření obecné povahy je možno podat podle § 101a a 101b zákona č. 150/2002 Sb., soudní řád správní, ve znění pozdějších předpisů.

Bc. Petr Vomáčka
vedoucí odboru dopravy


**Toto oznámení musí být vyvěšeno po dobu 15 dnů.**


Vyvěšeno dne: ..... Sejmuto dne: .....

Razítko, podpis orgánu, který potvrzuje vyvěšení a sejmutí oznámení.

**Obdrží:**

1. HLAVNÍ MĚSTO PRAHA, Odbor investiční, IDDS: 48ia97h
2. Čermák a Hrachovec, a.s., IDDS: kkkpcdy
3. Městská část Praha-Dolní Počernice, IDDS: ehpb75m
4. Hasičský záchranný sbor hlavního města Prahy, IDDS: jm9aa6j
5. Zdravotnická záchranná služba hl. m. Prahy, IDDS: 2ya36ee
6. Krajské ředitelství policie hlavního města Prahy, P.O.Box 51, IDDS: rkiai5y
7. Městská část Praha 14, IDDS: pmabtfa
8. Městská část Praha 14, úřední deska, Bratří Venclíků č.p. 1073/8, Praha 9 – Černý Most, 198 00 Praha 9

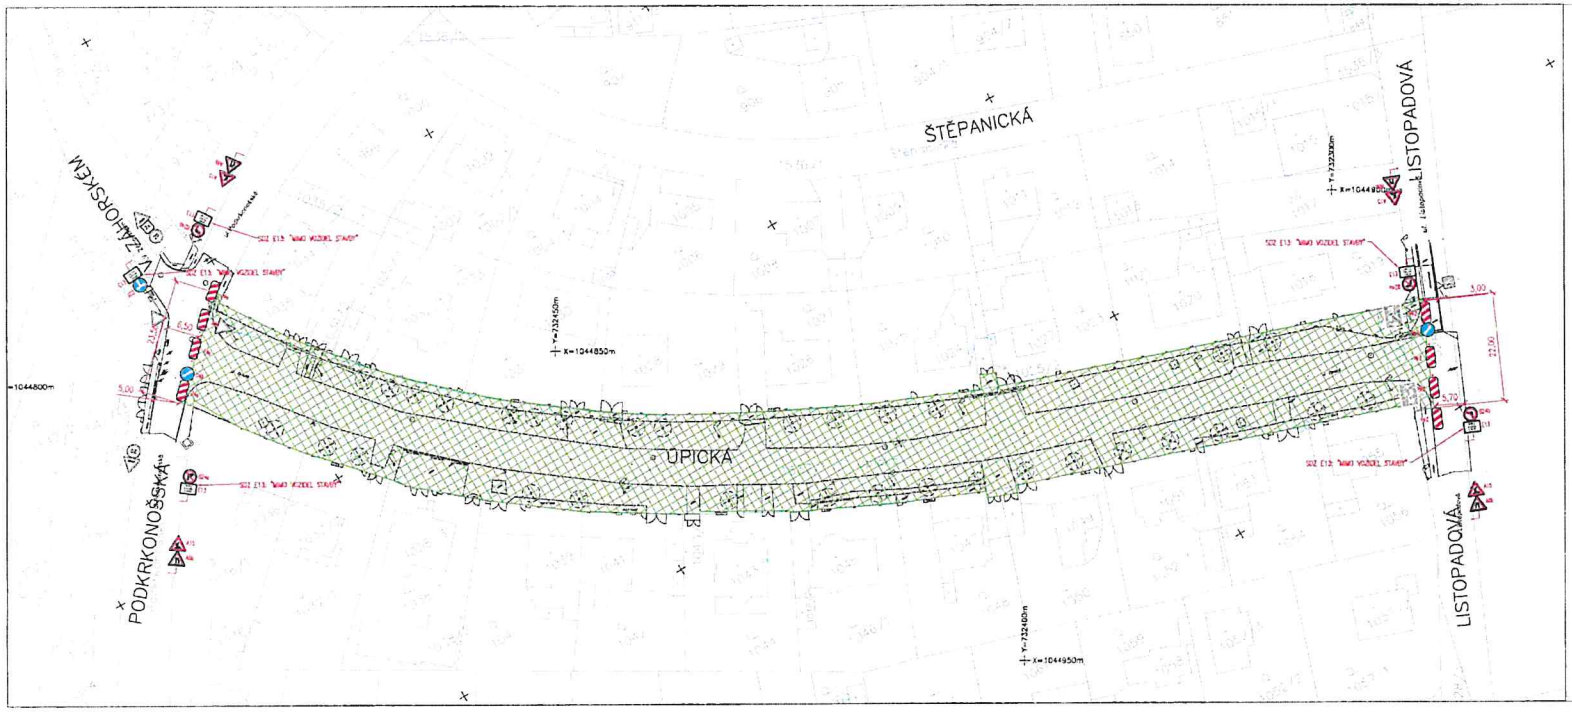

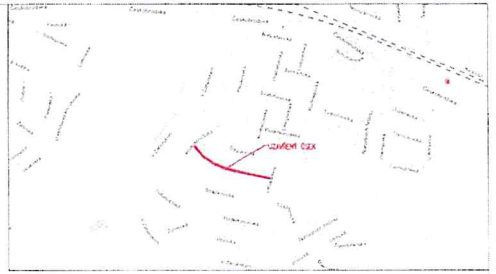
UPOZORNĚNÍ:

- VÝKOPY JE TŘEBA ZAJISTIT HRAZENÍM (PŘENOSNÉ ZÁBRANY) TAK, ABY NEBYLI V OHROŽENÍ JAK CHODCI, TAK I MOTOROVÁ VOZIDLA POHYBUJÍCÍ SE V TĚSNÉ BLÍZKOSTI VÝKOPŮ.
- **PŘEDLOŽENÉ DIO JE POUZE KONCEPT, FINÁLNÍ DIO A VYDÁNÍ DIR ZAJISTÍ ZHOTOVITEL STAVBY V DOSTATEČNÉM PŘEDSTIHU PŘED ZAHÁJENÍM STAVBY**

LEGENDA:

- DOČASNĚ SVISLÉ DOPRAVNÍ ZNAČENÍ
- STÁVAJÍCÍ SVISLÉ DOPRAVNÍ ZNAČENÍ
- ZÁBOR

k.ú. Dolní Počernice (629952) Souřadnicový systém JTSK, výškový systém Bpv

**d plus** PROJEKTOVÁ A INŽENÝRSKÁ A.S.

Soudcovská 1945/5, 155 00 Praha 5 - Hlubočepy
tel: +420 221 373 141, fax: +420 221 373 247
www.d-plus.cz
info@d-plus.cz

| | | | |
|---|---|---|---|
| Hlavní inženýr projektu: Ing. Miroslav ČEPA | Zodp. projektant: Ing. Michal FOTT | Vypracoval: Ing. Martin ŠPIČK | |
| Místo stavby: MČ Praha-Dolní Počernice | Kraj: Hlavní město Praha | Datum: | 05/2019 |
| Investor: Hlavní město Praha, Mariánské náměstí 2, 110 01 Praha 1 | | Stupeň: | DUR+DSP |
| Zakázka: STAVBA Č. 0134 "TV DOLNÍ POČERNICE, ETAPA 0009 - ÚPICKÁ" | | Číslo zakázky: | 4043/2018 |
| | | Měřítko: | 1:500 |
| | | Počet formátů A4: | 4 / Č. verze |
| Obsah: SITUACE - DIO | | Číslo přílohy: G.2 | Revize: - |

POLICIE ČESKÉ REPUBLIKY
KRAJSKÁ [illegible] KRAJSKÉ POLICIE
HLAVY [illegible]
OBLAST [illegible] OBLASTNÍ POLICIE 15
OTEVŘ [illegible] 1, 19 KRAJSKÉ POLICIE
140 21 [illegible]

PŘÍLOHA K PŘEDCHOZÍMU STANOVISKU

KRPA-437196-2/ČJ-2019-000CDŽ

23-04-2019

plk. Mgr. Jiří Dušek
vedoucí odboru
z.r. kpt. Bc. Gabriela Březská