MĚSTSKÁ ČÁST PRAHA 14
ÚŘAD MĚSTSKÉ ČÁSTI
Odbor výstavby

Bratří Venclíků 1073, 198 21 Praha 9 | IČ: 00231312 | www.praha14.cz

Úřad městské části
Praha - Dolní Počernice
Došlo
05 -06- 2023
1119/23/STA
Počet listů: 6
Počet příloh 0

Váš dopis zn.:
Spisový znak: UMCP14/18/02976/OV/BARJ
Číslo jednací: UMCP14/23/27928/OV/KOPZ

Vyřizuje: Ing.Zdeňka Kopecká
E-mail: zdenka.kopecka@praha14.cz
Telefon: 225 295 319

Praha dne: 5.6.2023

Věc: Příloha č. 2

k rozhodnutí nařízení odstranění stavby, který vydal Úřad městské části Praha 14, odbor výstavby dne 5.6.2023 pod sp.zn. UMCP14/18/02976/OV/BARJ a č.j. UMCP14/23/27855/OV/KOPZ,

"Dočasná stavba autosalonu"
Praha 9, Dolní Počernice, Národních Hrdinů č.p. 474, na pozemku parc.č. 1326, 1328/2, 1328/12, 1328/13 v katastrálním území Dolní Počernice,

která obsahuje: Výkresy v měřítku 1:50 pod č. A04 - 2NP servis, výkres č. A05 - 1NP pit line, výkres č. A06 - 1NP terminál.

Ing. Věra Joudová
vedoucí odboru výstavby

Toto oznámení musí být vyvěšeno po dobu 15 dnů.

Vyvěšeno dne: ..... Sejmuto dne: .....

Razítko, podpis orgánu, který potvrzuje vyvěšení a sejmutí oznámení.

Obdrží:

Účastníci dle § 129 odst. 10 stavebního zákona, kteří jsou současně účastníky dle § 27 odst. 1 písm. b) správního řádu.
Vlastník stavby č.p. 474
1. Real Bloom a.s., IČO: 01527207, sIDDS: uzvs38x
sídlo: Radniční č.p. 133/1, 370 01 České Budějovice 1

Zástavní právo (smluvní, exekutorské, nebo z rozhodnutí správního orgánu) k č.p. 474

2. HAVEL&PARTNERS s.r.o., advokátní kancelář, IČO: 26454807, IDDS: zz79uga
   sídlo: Na Florenci č.p. 2116/15, 110 00 Praha1-Nové Město
   zastupuje 6UIF Invest TWO, s.r.o., IČO: 07366451, Na Florenci č.p. 1332/23, 110 00 Praha 1-Nové Město na základě plné moci
3. JSP Real s.r.o., IČO 24244937, IDDS: mu9iec3
   sídlo: Hybernská č.p. 1009/24, 110 00 Praha 1-Nové Město
4. Cashdirect One a.s., IČO: 09867163, IDDS: jye37fn
   sídlo: Bozděchova č.p. 1840/7, 150 00 Praha 5-Smíchov
5. Finanční úřad pro hlavní město Prahu, Generální finanční ředitelství, IČO 72080043, IDDS: p9iwj4f
   sídlo: Lazarská č.p. 15/7, 110 00 Praha 1-Nové Město
6. Pavonis a.s., IČO: 29132916, IDDS: h9dndjk
   sídlo: Bělehradská č.p. 858/23, 120 00 Praha 2-Vinohrady
7. JUDr. Jan Paraska - soudní exekutor, IČO: 75066033, IDDS: j2pg8tn
   sídlo: Jaroslava Seiferta č.p. 2159/7, 434 01 Most 1
8. Mgr. Marcel Kubis - soudní exekutor, IČO: 72043202, IDDS: 9ikgf4b
   místo podnikání: Masarykovo náměstí č.p. 44/4, 789 01 Zábřeh na Moravě

Vlastník, pozemky parc.č. 1326, 1328/2, 1328/12, 1328/13

9. JUDr., Ing. Miroslav Kořenář, IČ: 60835346, IDDS: z45x647
   místo podnikání: Radniční č.p. 133/1, 370 01 České Budějovice 1
   insolvenční správce pro AUTOSPACE s.r.o., v konkursu, IČ: 26116715

Zástavní právo (smluvní, exekutorské, nebo z rozhodnutí správního orgánu) k par.č.1326, 1328/2, 1328/12, 1328/13

10. HAVEL&PARTNERS s.r.o., advokátní kancelář, IČO: 26454807, IDDS: zz79uga
    sídlo: Na Florenci č.p. 2116/15, 110 00 Praha1-Nové Město
    zastupuje 6UIF Invest TWO s.r.o., IČO: 07366451, Na Florenci č.p. 1332/23, 110 00 Praha 1-Nové Město na základě plné moci
11. ŠkoFIN s.r.o.,IČO: 45805369, IDDS: 6th5xgc
    sídlo: Pekařská č.p. 635/6, Praha 5-Jinonice, 155 00 Praha 515
12. mof realestate 18 s.r.o., IČO: 28899440, IDDS: 44inc52
    sídlo: Thámova č.p. 166/18, Praha 8-Karlín, 186 00 Praha 86
13. Agentura POZITIF s. r. o., IČO: 62906224, IDDS: fyf3ubc
    sídlo: Do Čertous č.p. 2622/14, Praha 9-Horní Počernice, 193 00 Praha 913
14. VŠEOBECNÁ ZDRAVOTNÍ POJIŠŤOVNA ČESKÉ REPUBLIKY, IČO: 41197518, IDDS: i48ae3q
    sídlo: Orlická č.p. 2020/4, 130 00 Praha 3-Vinohrady
15. Finanční úřad pro hlavní město Prahu, Generální finanční ředitelství, IČO: 72080043, IDDS: p9iwj4f
    sídlo: Lazarská č.p. 15/7, 110 00 Praha 1-Nové Město
16. Mgr. Daniel Vlček, - soudní exekutor, IČO: 66224985, IDDS: ue8g86f
    místo podnikání: Vrchlabská č.p. 28/17, Praha 9-Kbely, 197 00 Praha 97
17. JUDr Tomáš Vrána, – soudní exekutor, IČO: 66246750, IDDS: bvjt8m2
    místo podnikání: Holická č.p. 156/49, Hodolany, 779 00 Olomouc 9

Účastníci dle § 129 odst. 10 stavebního zákona, kteří jsou účastníky dle § 27 odst. 2), jimž lze doručovat písemnosti veřejnou vyhláškou dle § 144 odst. 6) správního řádu.

18. *Osoby s vlastnickými nebo jinými právy k sousedním pozemkům: (ke zveřejnění po dobu 15 dnů)*
    parc.č. 1519/1, 1613/2, 1328/25, 1328/209, 1328/244, 1328/236, 1328/1 k.ú. Dolní Počernice

Městská část Praha 14, IČO: 00231312, úřední deska, Bratří Venclíků č.p. 1073/8, Praha 9-Černý Most, 198 00 Praha 98

Městská část Praha-Dolní Počernice, IČO: 240150, úřední deska, IDDS: ehpb75m
   sídlo: Stará obec č.p. 10, Praha 9-Dolní Počernice, 190 12 Praha 912

19. *Ostatní účastníci řízení (ke zveřejnění po dobu 15 dnů)*

Městská část Praha 14, IČO: 00231312, úřední deska, Bratří Venclíků č.p. 1073/8, Praha 9-Černý Most, 198 00 Praha 98

Městská část Praha-Dolní Počernice, IČO: 240150, úřední deska, IDDS: ehpb75m
   sídlo: Stará obec č.p. 10, Praha 9-Dolní Počernice, 190 12 Praha 912

dotčené správní orgány
20. HLAVNÍ MĚSTO PRAHA, Odbor územního rozvoje, IDDS: 48ia97h
sídlo: Mariánské náměstí č.p. 2/2, 110 00 Praha 1-Staré Město
21. Městská část Praha 14, Odbor životního prostředí, Bratří Venclíků č.p. 1073/8, Praha 9-Černý Most, 198 00 Praha 98
22. Městská část Praha 14, Odbor dopravy, Bratří Venclíků č.p. 1073/8, Praha 9-Černý Most, 198 00 Praha 98
23. Hygienická stanice hlavního města Prahy se sídlem v Praze, IDDS: zpqai2i
sídlo: Rytířská č.p. 404/12, 110 00 Praha 1-Staré Město
24. HLAVNÍ MĚSTO PRAHA, Odbor ochrany prostředí, IDDS: 48ia97h
sídlo: Mariánské náměstí č.p. 2/2, 110 00 Praha 1-Staré Město
25. Městská část Praha 14, Odbor výstavby-vodoprávní úřad, Bratří Venclíků č.p. 1073/8, Praha 9-Černý Most, 198 00 Praha 98

na vědomí
26. Městská část Praha-Dolní Počernice, zastoupena starostou, IDDS: ehpb75m
sídlo: Stará obec č.p. 10, Praha 9-Dolní Počernice, 190 12 Praha 912
27. Pražské vodovody a kanalizace, a.s., IDDS: ec9fspf
sídlo: Ke Kablu č.p. 971/1, Praha 10-Hostivař, 102 00 Praha 102
28. Pražská vodohospodářská společnost a.s., IDDS: a75fsn2
sídlo: Evropská č.p. 866/67, 160 00 Praha 6-Vokovice
29. PREdistribuce, a.s., IDDS: vgsfsr3
sídlo: Svornosti č.p. 3199/19a, 150 00 Praha 5-Smíchov
30. Pražská plynárenská Distribuce, a.s., člen koncernu Pražská plynárenská, a.s., IDDS: w9qfskt
sídlo: U plynárny č.p. 500/44, 140 00 Praha 4-Michle
31. 6UIF Invest TWO, s.r.o., IDDS: xg6icrv
sídlo: Na Florenci č.p. 1332/23, 110 00 Praha 1-Nové Město

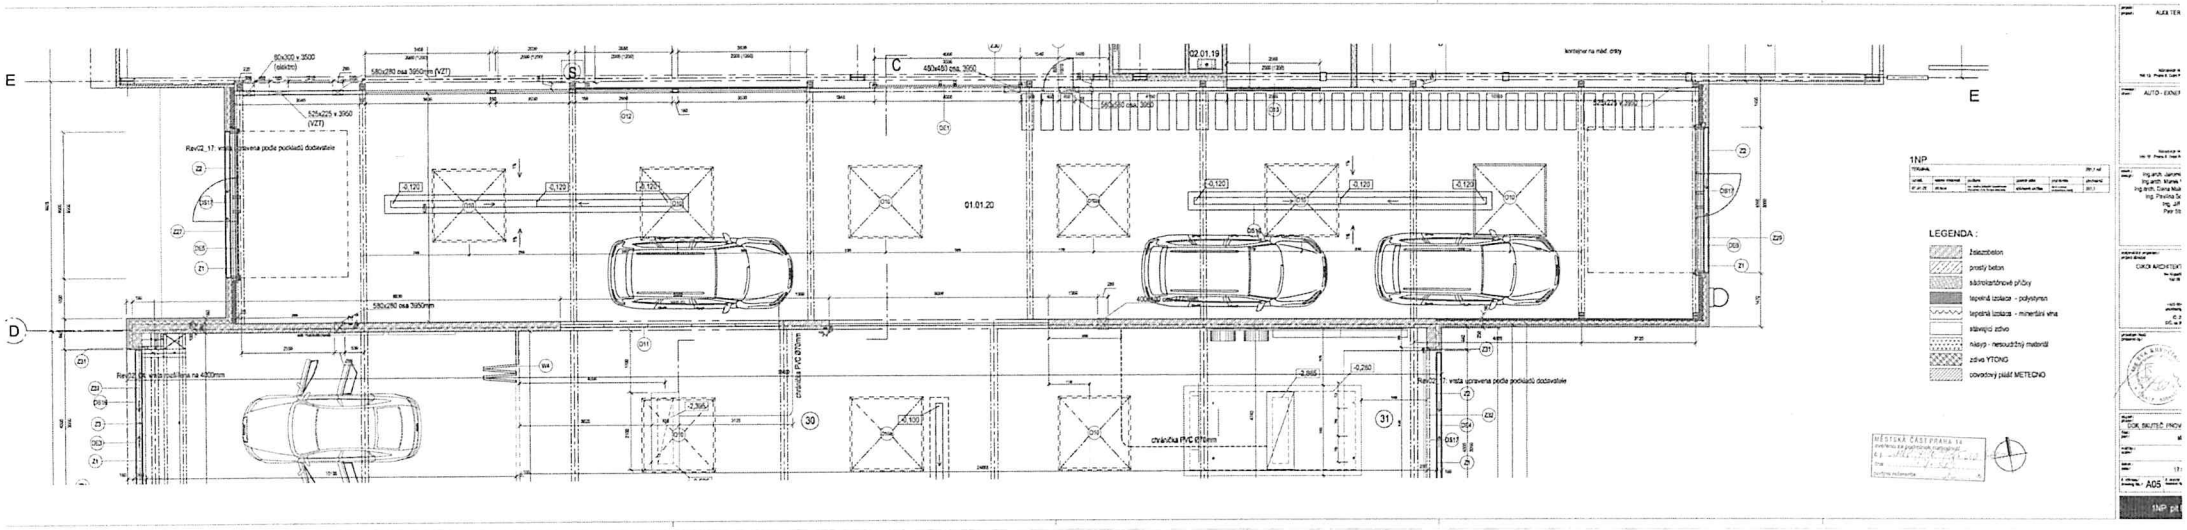

E
D
C
S
01.01.20
02.01.19
580x280 osa 3950mm (VZT)
580x280 osa 3950mm
525x225 x 3950 (VZT)
480x480 osa 3950
chránička PVC 670mm
1NP
LEGENDA :
železobeton
prostý beton
sádrokartónové příčky
tepelná izolace - polystyren
tepelná izolace - minerální vlna
stavající zdivo
násyp - nesoudržný materiál
zdivo YTONG
dovodový plášť METEGNO
MĚSTSKÁ ČÁST PRAHA 14
AUTO - EXNER
CIKOR ARCHITEKT
A05

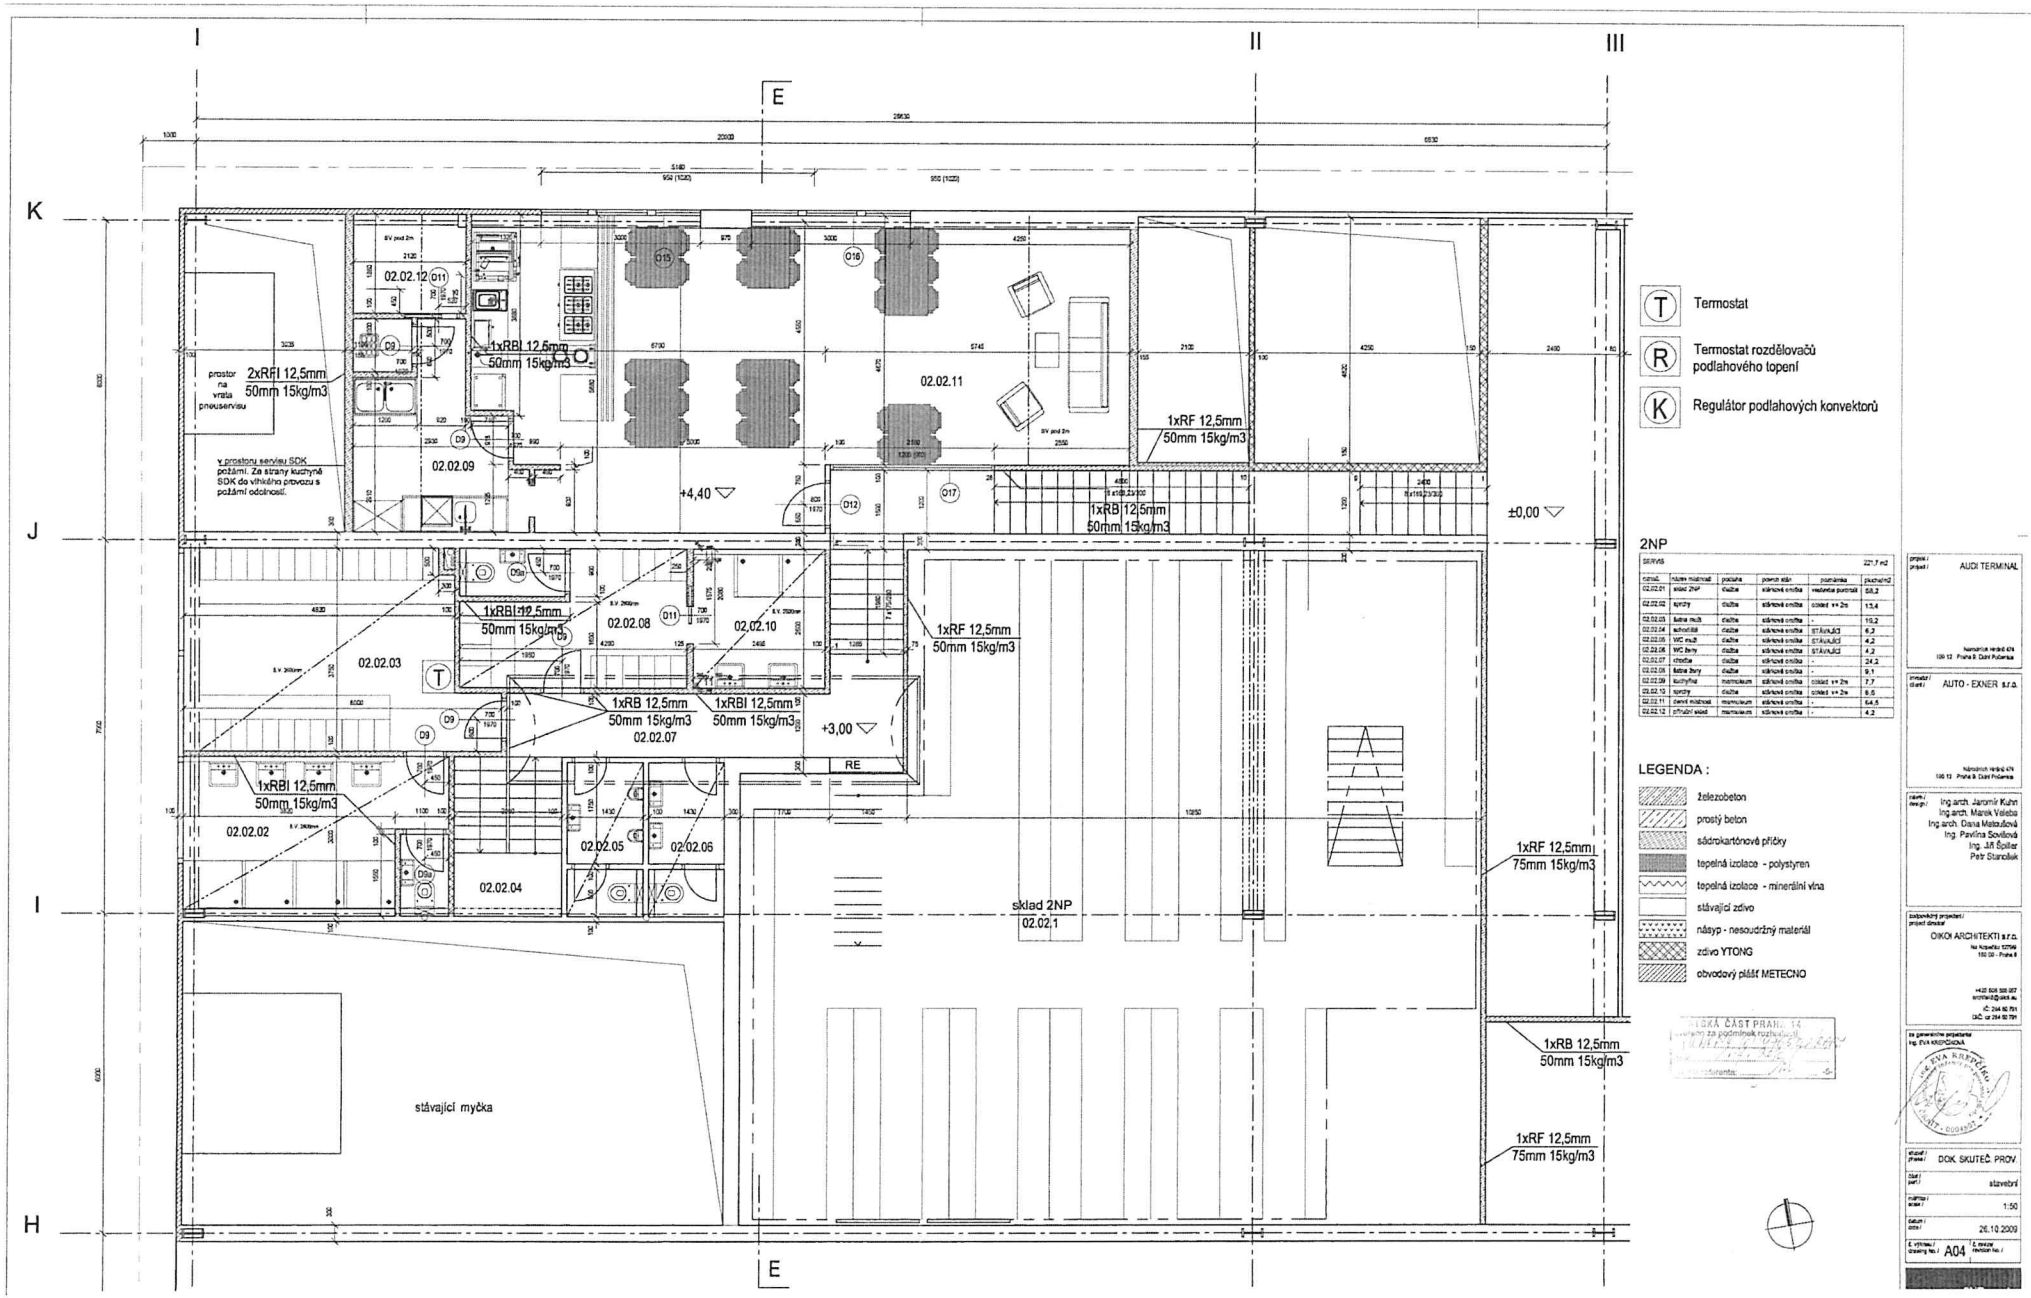

T Termostat

R Termostat rozdělovačů podlahového topení

K Regulátor podlahových konvektorů

2NP

SERVIS 221,7 m2

označ.	název místnosti	podlaha	povrch stěn	poznámka	plocha/m2
02.02.01	sklad 2NP	dlažba	stěrková omítka	vedlejší prostor	58,2
02.02.02	sprchy	dlažba	stěrková omítka	obklad v+ 2m	13,4
02.02.03	šatna muži	dlažba	stěrková omítka	-	19,2
02.02.04	schodiště	dlažba	stěrková omítka	STÁVAJÍCÍ	6,2
02.02.05	WC muži	dlažba	stěrková omítka	STÁVAJÍCÍ	4,2
02.02.06	WC ženy	dlažba	stěrková omítka	STÁVAJÍCÍ	4,2
02.02.07	chodba	dlažba	stěrková omítka	-	24,2
02.02.08	šatna ženy	dlažba	stěrková omítka	-	9,1
02.02.09	kuchyňka	marmoleum	stěrková omítka	obklad v+ 2m	7,7
02.02.10	sprchy	dlažba	stěrková omítka	obklad v+ 2m	8,5
02.02.11	denní místnost	marmoleum	stěrková omítka	-	64,5
02.02.12	přípravná kuchyň	marmoleum	stěrková omítka	-	4,2

LEGENDA :

- železobeton
- prostý beton
- sádrokartónové příčky
- tepelná izolace - polystyren
- tepelná izolace - minerální vlna
- stávající zdivo
- násyp - nesoudržný materiál
- zdivo YTONG
- obvodový plášť METECNO

MĚSTSKÁ ČÁST PRAHA 14 ... za podmínek rozhodnutí ... ze dne ... pod č.j. ... Přílohy rozhodnutí: ...

projekt / project: AUDI TERMINAL
Nárožní nám. 474, 190 12 Praha 9 Dolní Počernice

investor / client: AUTO - EXNER s.r.o.
Nárožní nám. 474, 190 12 Praha 9 Dolní Počernice

autoři / authors: Ing.arch. Jaromír Kuhn, Ing.arch. Marek Valeba, Ing.arch. Dana Matoušová, Ing. Pavlína Soviková, Ing. Jiří Špiller, Petr Stanclík

zodpovědný projektant / project director: OIKOI ARCHITEKTI s.r.o., Na Křivoklátě 527/96, 150 00 - Praha 5, +420 606 300 957, oikoi@oikoi.eu, IČ: 244 92 791, DIČ: cz 244 92 791

za generálního projektanta / Ing. EVA KREPCHOVÁ

stupeň / phase: DOK. SKUTEČ. PROV.

část / part: stavební

měřítko / scale: 1:50

datum / date: 26.10.2009

č. výkresu / drawing no.: A04

č. revize / revision no.:

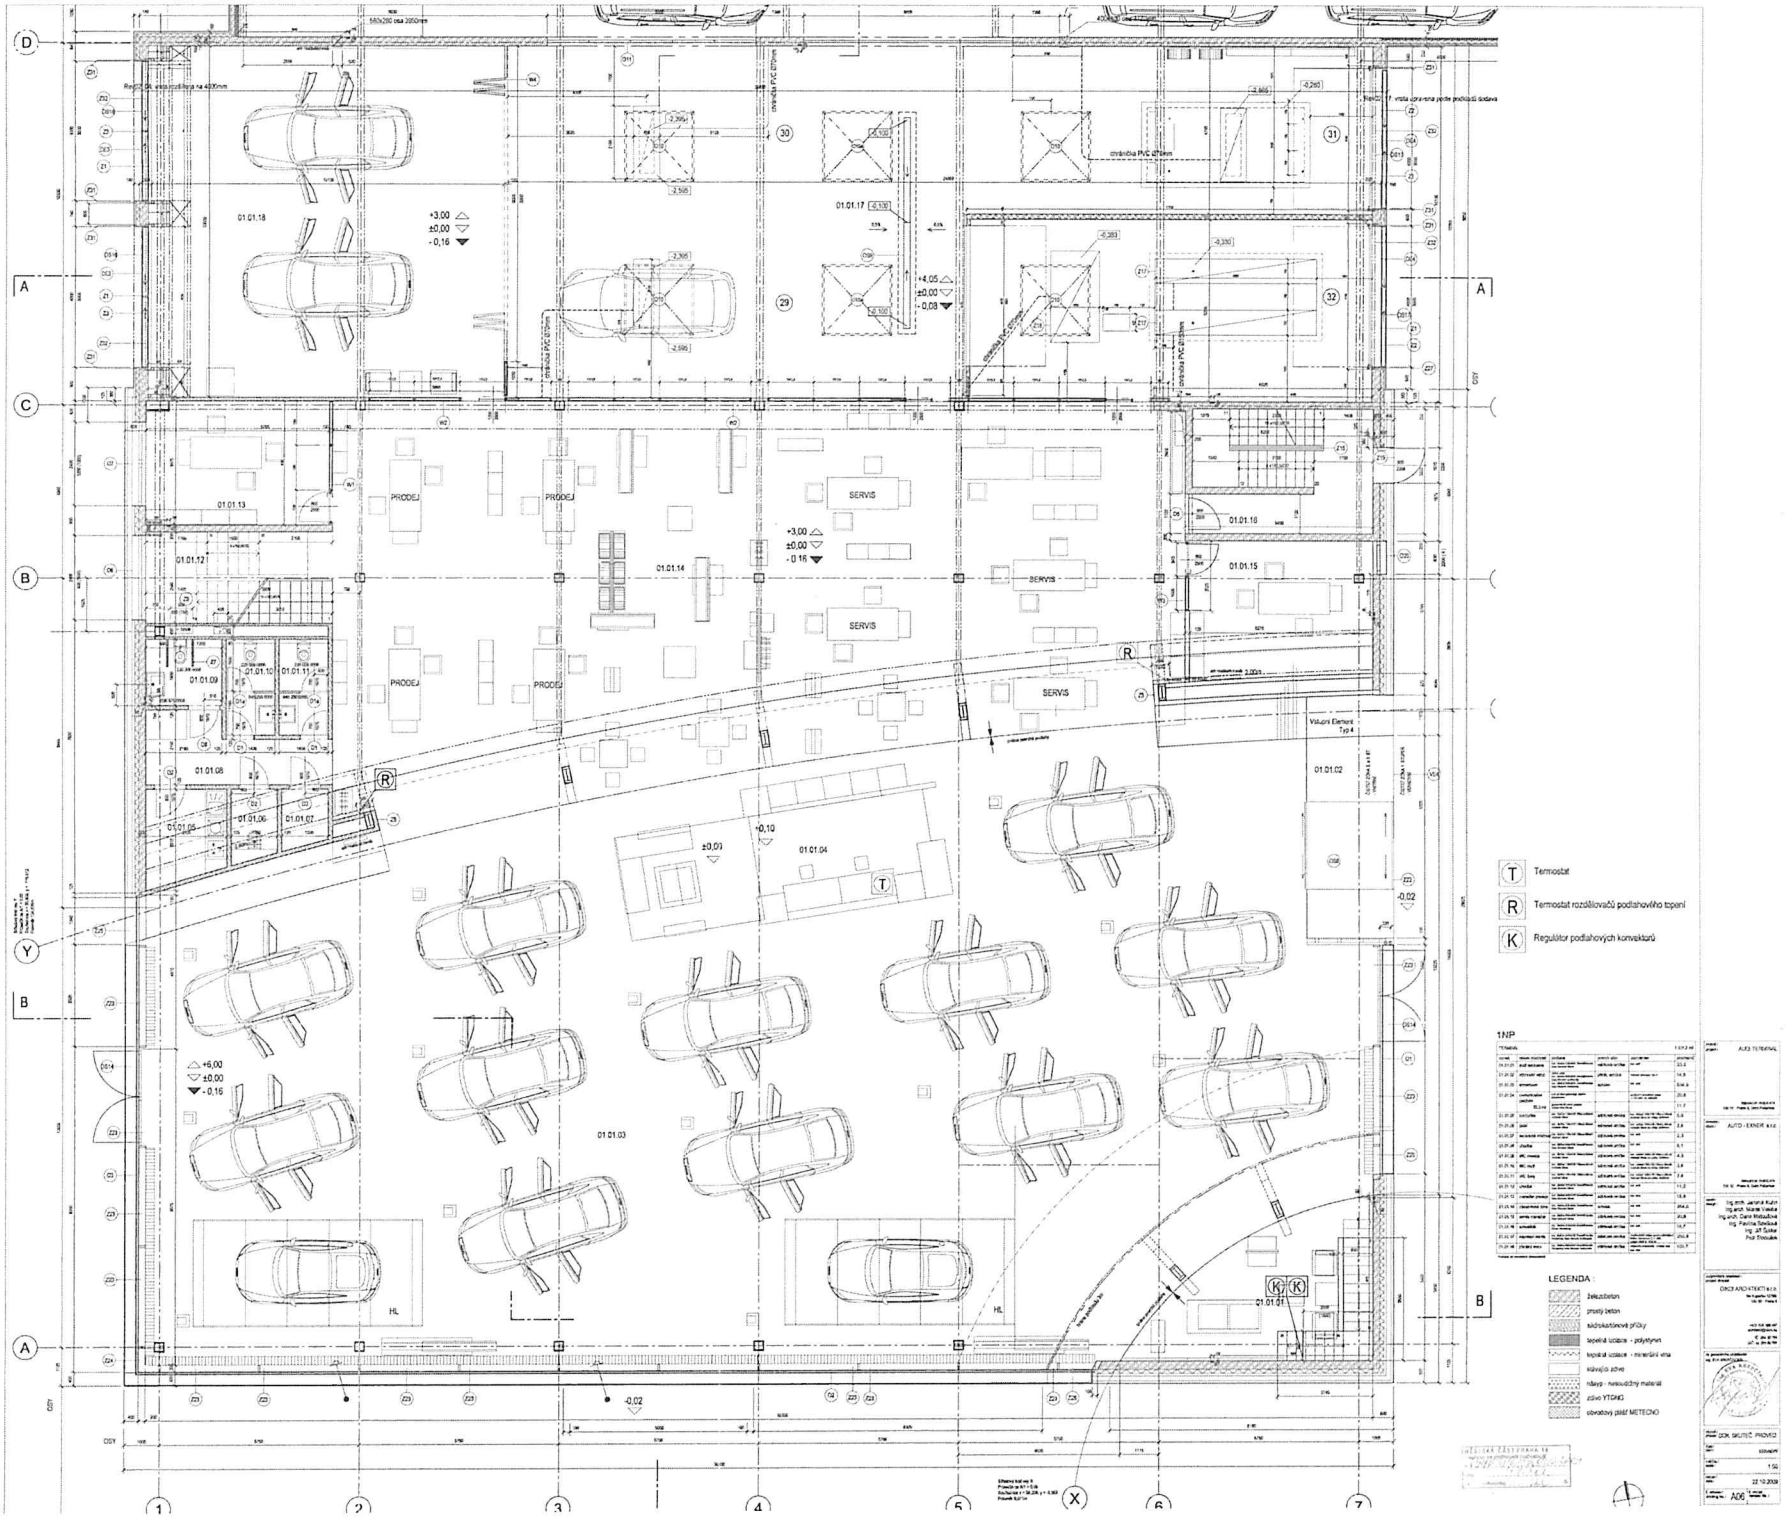

01.01.18
+3,00
±0,00
- 0,16
01.01.17
+4,05
±0,00
- 0,08
01.01.13
01.01.12
PRODEJ
SERVIS
01.01.14
01.01.16
01.01.15
01.01.09
01.01.10
01.01.11
01.01.08
01.01.05
01.01.06
01.01.07
01.01.04
01.01.02
01.01.03
01.01.01
+6,00
±0,00
- 0,16
-0,02
HL
Termostat
Termostat rozdělovačů podlahového topení
Regulátor podlahových konvektorů
1NP
LEGENDA :
železobeton
prostý beton
sádrokartónové příčky
tepelná izolace - polystyrén
tepelná izolace - minerální vlna
stávající zdivo
nášvyp - nesoudržný materiál
zdivo YTONG
obvodový plášť METECNO
AUTO TERMINAL
AUTO - EXNER s.r.o.
DOK. SKUTEČ. PROVEDÍ
1:50
22.10.2009
A06