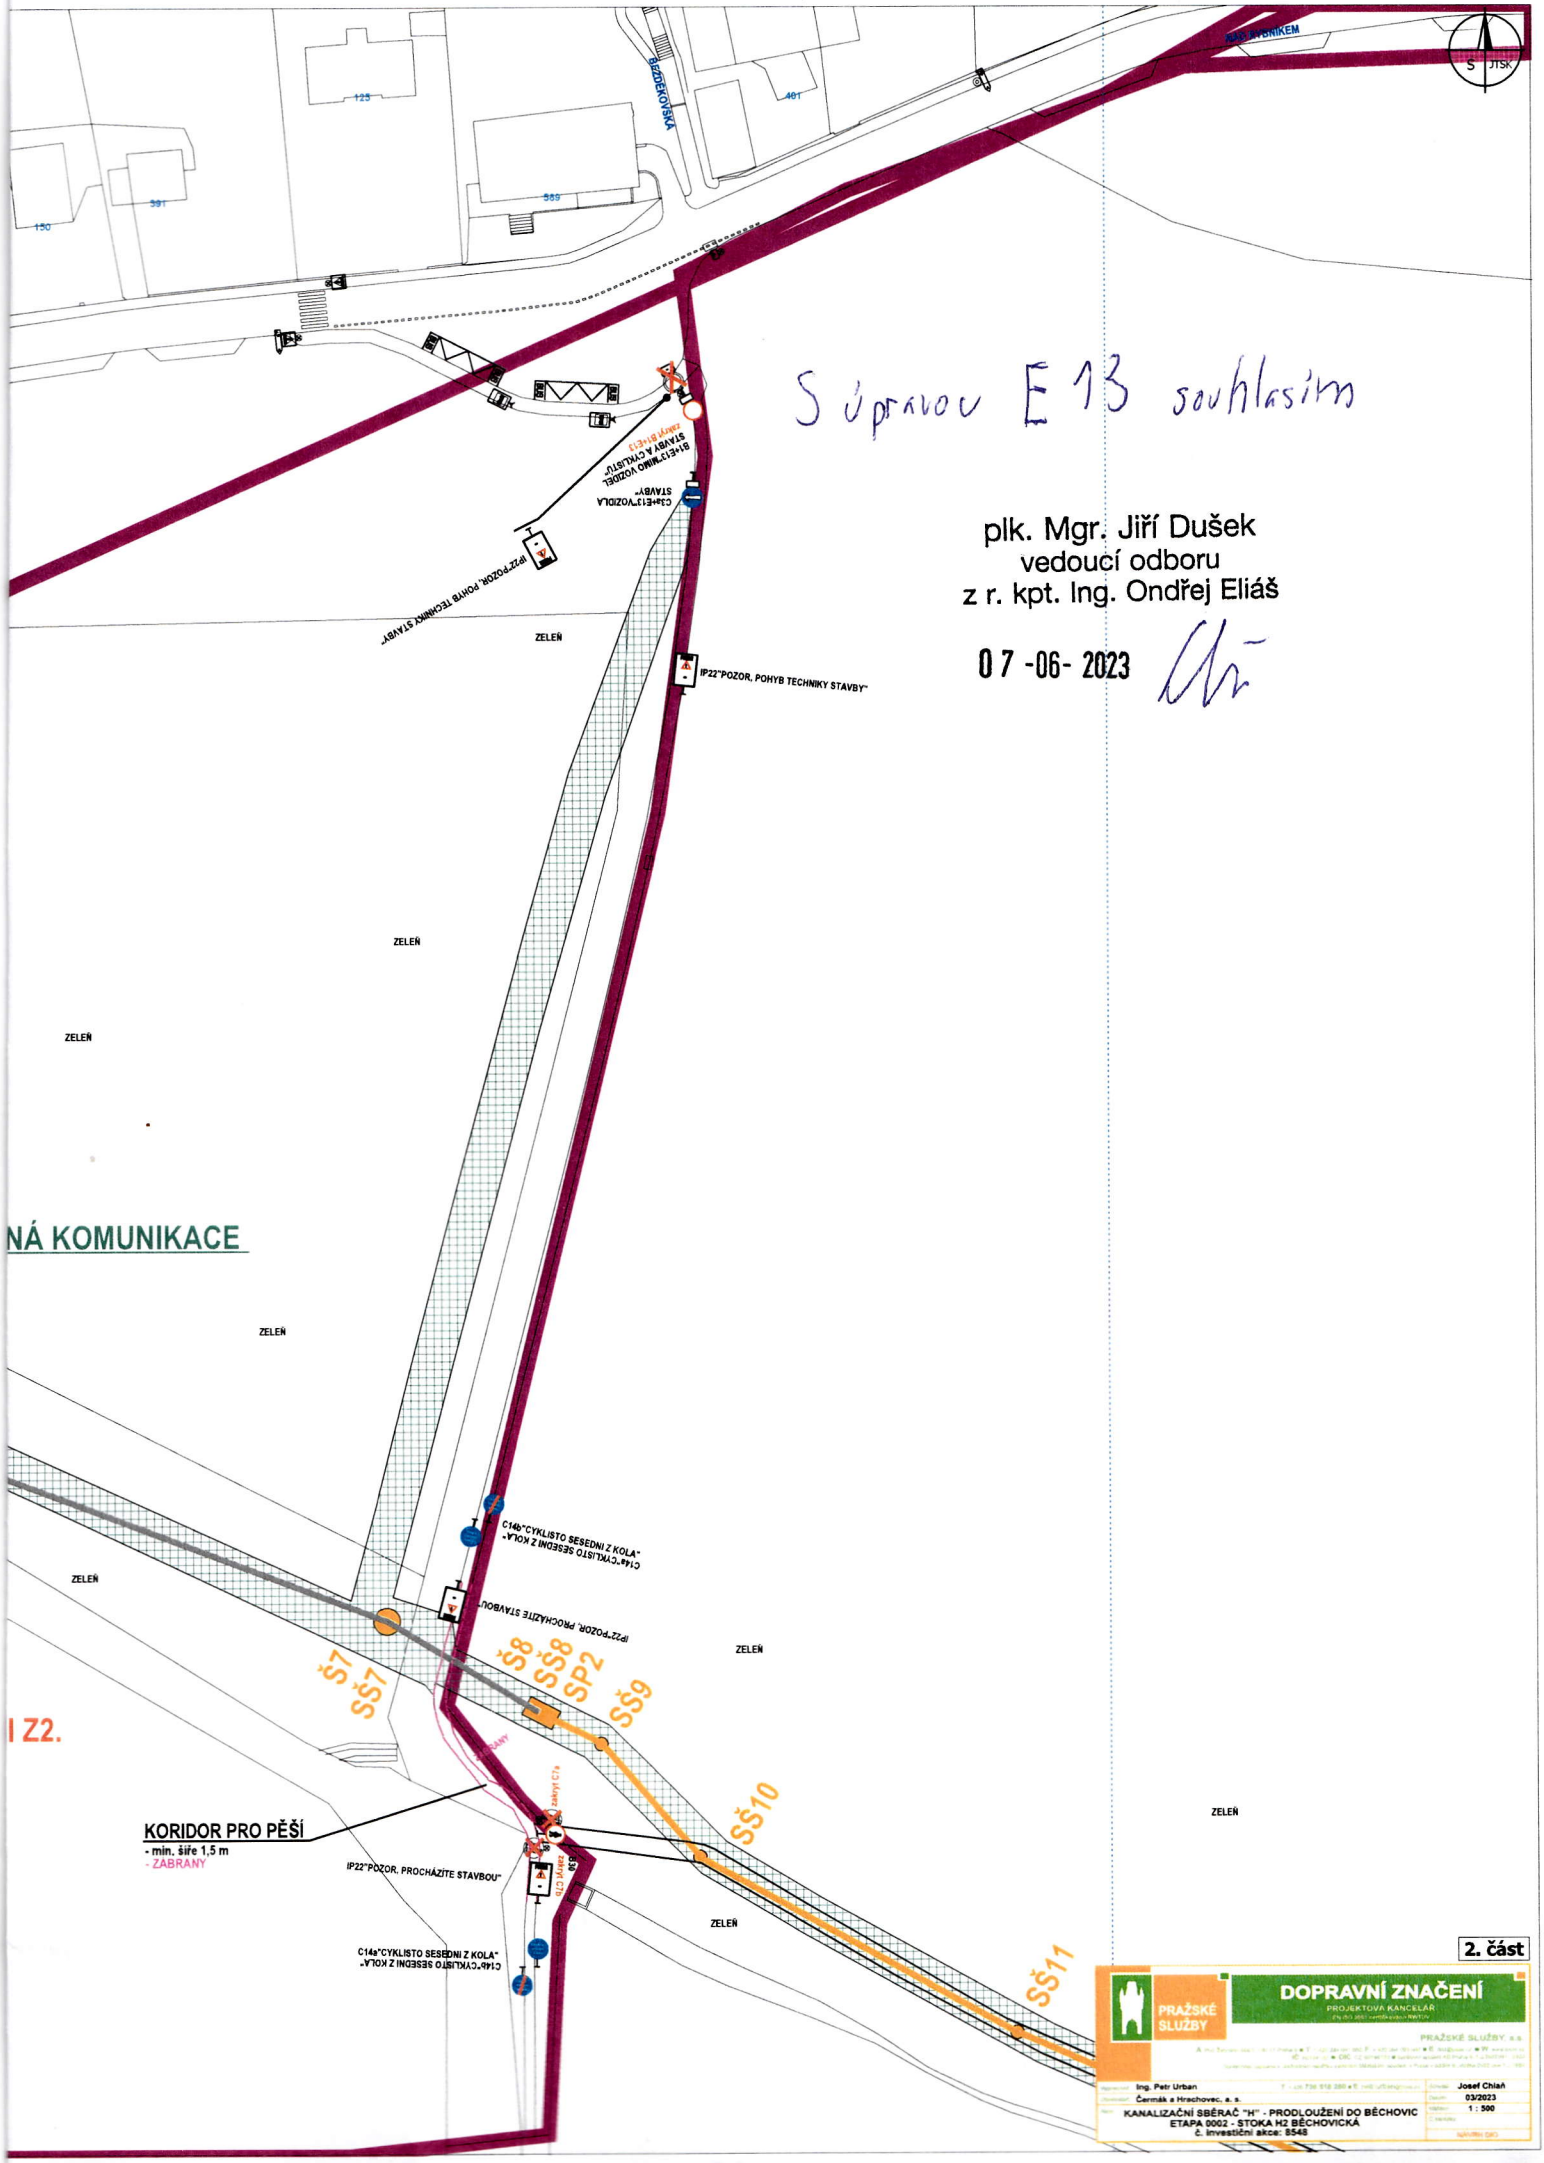
S úpravou E 13 souhlasím
plk. Mgr. Jiří Dušek
vedoucí odboru
z r. kpt. Ing. Ondřej Eliáš
07 -06- 2023
NÁ KOMUNIKACE
I Z2.
KORIDOR PRO PĚŠÍ
- min. šíře 1,5 m
- ZABRANY
ZELEŇ
IP22"POZOR, POHYB TECHNIKY STAVBY"
IP22"POZOR, PROCHÁZÍTE STAVBOU"
C14a"CYKLISTO SESEDNI Z KOLA"
ŠS7
ŠS8
ŠS9
ŠS10
ŠS11
2. část
DOPRAVNÍ ZNAČENÍ
PROJEKTOVÁ KANCELÁŘ
PRAŽSKÉ SLUŽBY
Ing. Petr Urban
Josef Chlaň
Čermák a Hrachovec, a. s.
03/2023
1 : 500
KANALIZAČNÍ SBĚRAČ "H" - PRODLOUŽENÍ DO BĚCHOVIC
ETAPA 0002 - STOKA H2 BĚCHOVICKÁ
č. investiční akce: 8548