Termín realizace stavby:
21.8. - 25.8.2023

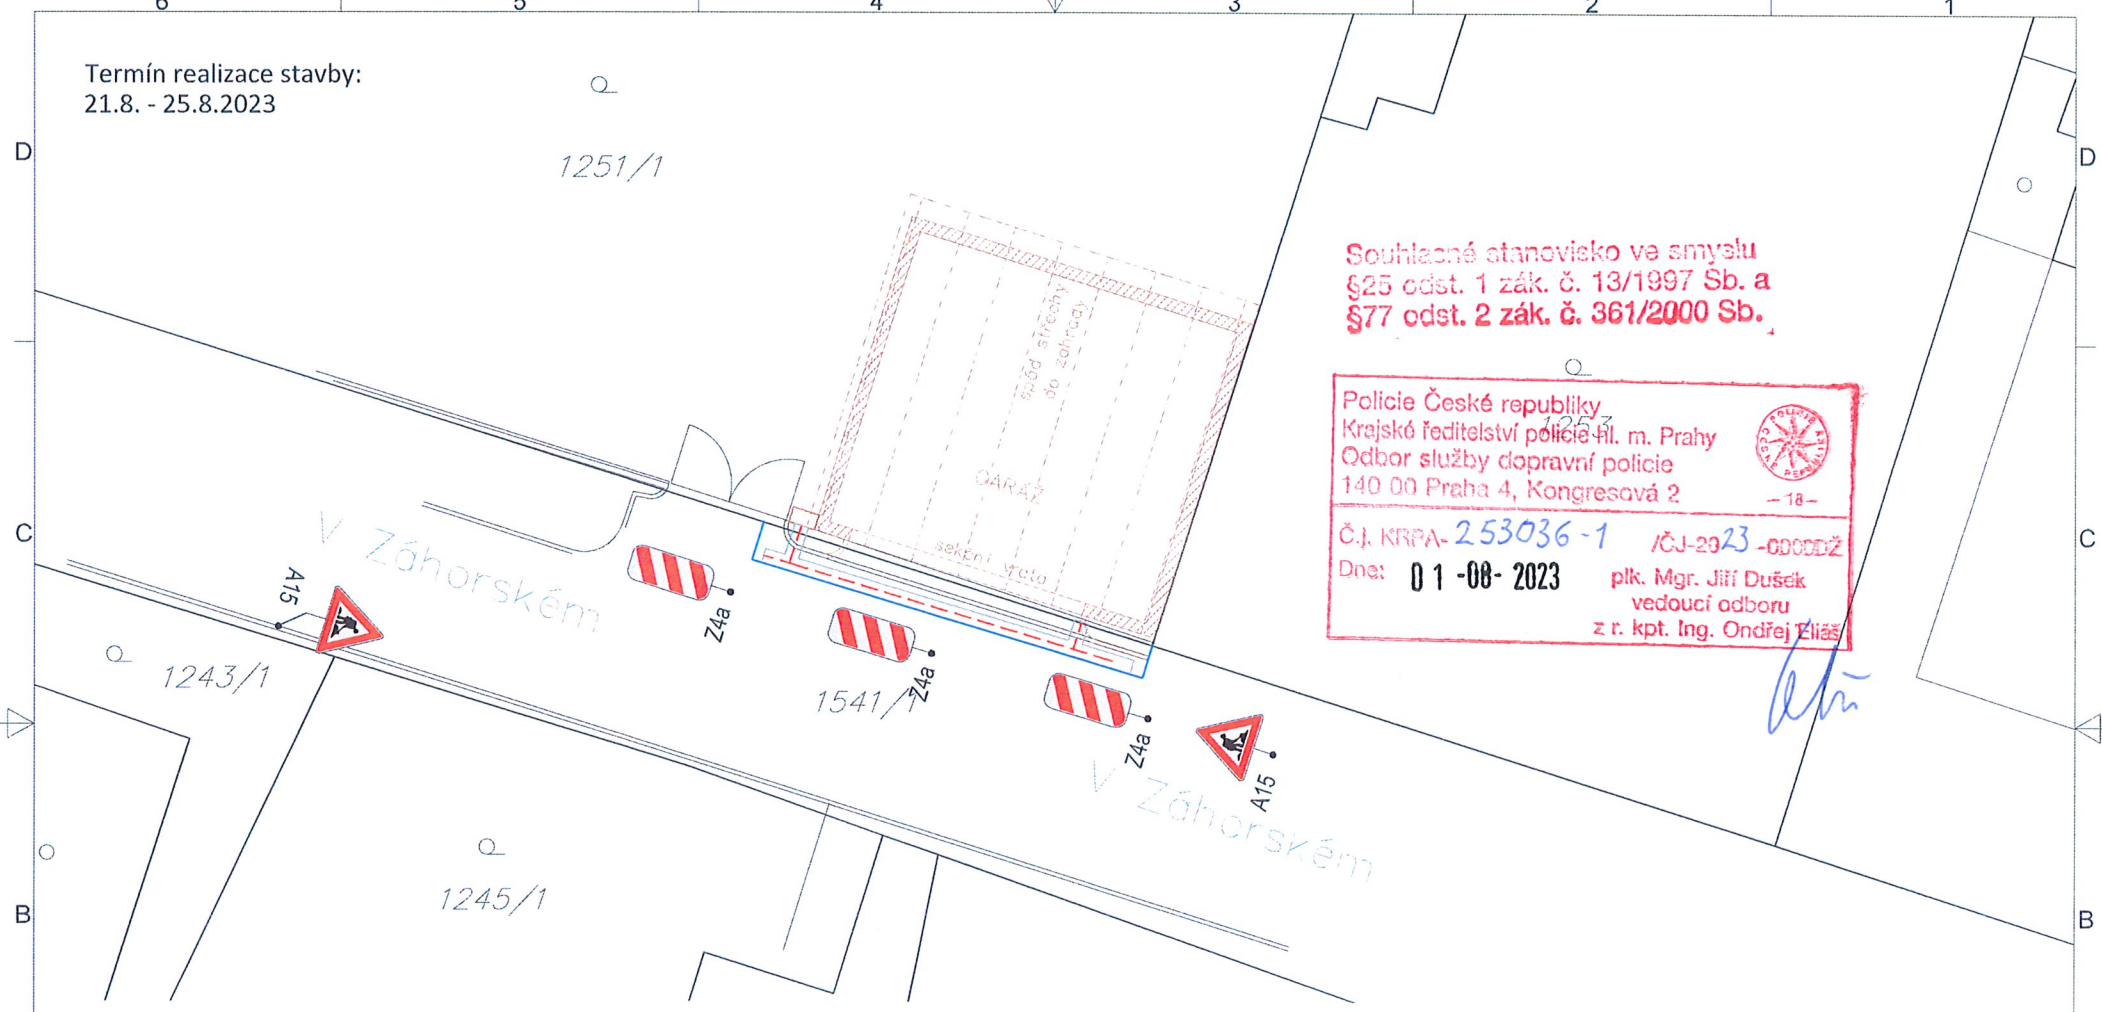

Souhlasné stanovisko ve smyslu
§25 odst. 1 zák. č. 13/1997 Sb. a
§77 odst. 2 zák. č. 361/2000 Sb.

Policie České republiky
Krajské ředitelství policie hl. m. Prahy
Odbor služby dopravní policie
140 00 Praha 4, Kongresová 2
– 18 –

Č.j. KRPA- 253036-1 /ČJ-2023-000002

Dne: 01-08-2023

plk. Mgr. Jiří Dušek
vedoucí odboru
z r. kpt. Ing. Ondřej Eliáš

Praha - Dolní Počernice, ul. V Záhorském
Dolní Počernice (629952), obec Praha (554782)

Legenda:
- Trasa kabelové vedení 1kV
- Hranice kabelové rýhy
- Provizorní oplocení

Legenda polohopisu:
- Hranice parcelního pozemku
- Geodeticky zaměřené rozhraní ploch
- 1273/1 Katastrální číslo pozemku
- Předpřipravený zděný pilíř
- Budoucí výstavba garáže (není předmětem této PD)

SEVER

Odpovědný projektant:	Ing. Jan Šelepa	Podpisy:	COM-PAKT Com-Pakt Energy, a.s., IČ:27619613 hala VI, Vlastibořská 2840/1 193 00 Praha 9, www.com-pakt.cz
Vedoucí projektant:	Ing. Jaroslav Procházka		
Vypracoval:	Ing. Jaroslav Procházka		
Investor:	Ing. Václav Kadlec, Rtyňská 841, Praha 9 - Dolní Počernice, 190 12		
Název stavby:	Přeložka ZDS Přeložka přípojkové skříně V Záhorském 507	Číslo stavby:	D-152451
		Číslo zakázky:	22ZAP028
Část:	D.1 DOKUMENTACE STAVEBNÍCH OBJEKTŮ SO 01 KABELOVÉ VEDENÍ 1KV	Datum:	07/2023
		Měřítko:	1:125
Název výkresu:	DOPRAVNĚ INŽENÝRSKÉ OPATŘENÍ	Stupeň PD:	DPS
		Stránka:	1/1
		Č. výkresu:	

Výtisk č.: