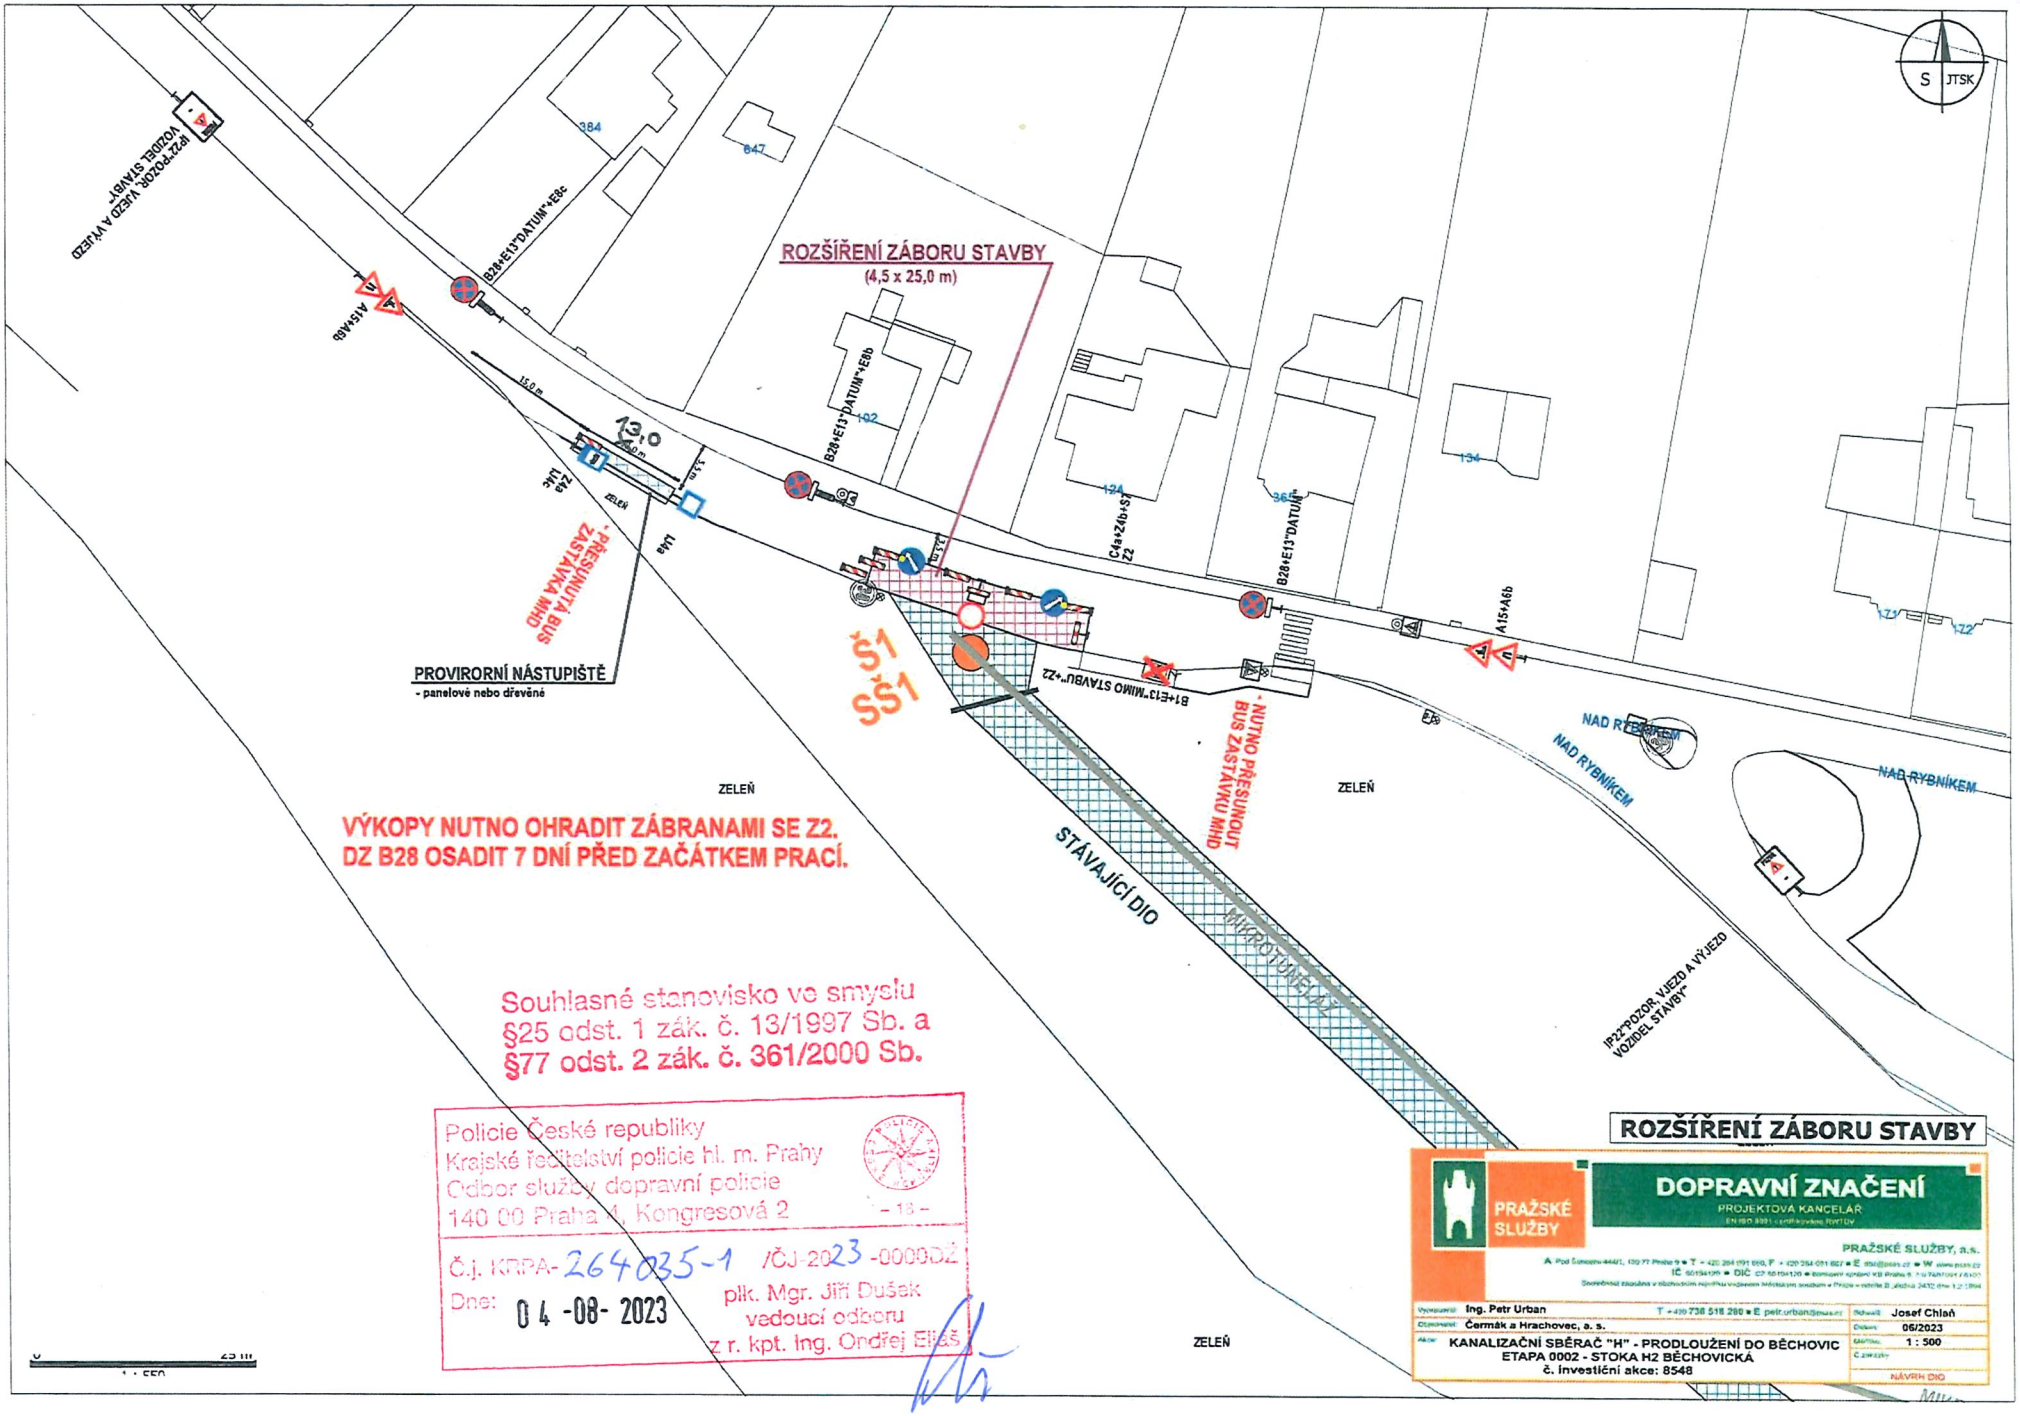

ROZŠÍŘENÍ ZÁBORU STAVBY
(4,5 x 25,0 m)
PROVIZORNÍ NÁSTUPIŠTĚ
- panelové nebo dřevěné
- PŘESUNUTÁ BUS ZASTÁVKA MHD
- NUTNO PŘESUNOUT BUS ZASTÁVKU MHD
STÁVAJÍCÍ DIO
MIKROTUNELOVÁNÍ
ZELEŇ
NAD RYBNÍKEM
VÝKOPY NUTNO OHRADIT ZÁBRANAMI SE Z2.
DZ B28 OSADIT 7 DNÍ PŘED ZAČÁTKEM PRACÍ.
Souhlasné stanovisko ve smyslu
§25 odst. 1 zák. č. 13/1997 Sb. a
§77 odst. 2 zák. č. 361/2000 Sb.
Policie České republiky
Krajské ředitelství policie hl. m. Prahy
Odbor služby dopravní policie
140 00 Praha 4, Kongresová 2
Č.j. KRPA-264035-1 /ČJ-2023-000002
Dne: 04-08-2023
plk. Mgr. Jiří Dušek
vedoucí odboru
z r. kpt. Ing. Ondřej Eliáš
ROZŠÍŘENÍ ZÁBORU STAVBY
DOPRAVNÍ ZNAČENÍ
PROJEKTOVÁ KANCELÁŘ
PRAŽSKÉ SLUŽBY
PRAŽSKÉ SLUŽBY, a.s.
Ing. Petr Urban
Čermák a Hrachovec, a. s.
Josef Chlaň
06/2023
1 : 500
KANALIZAČNÍ SBĚRAČ "H" - PRODLOUŽENÍ DO BĚCHOVIC
ETAPA 0002 - STOKA H2 BĚCHOVICKÁ
č. investiční akce: 8548
NÁVRH DIO