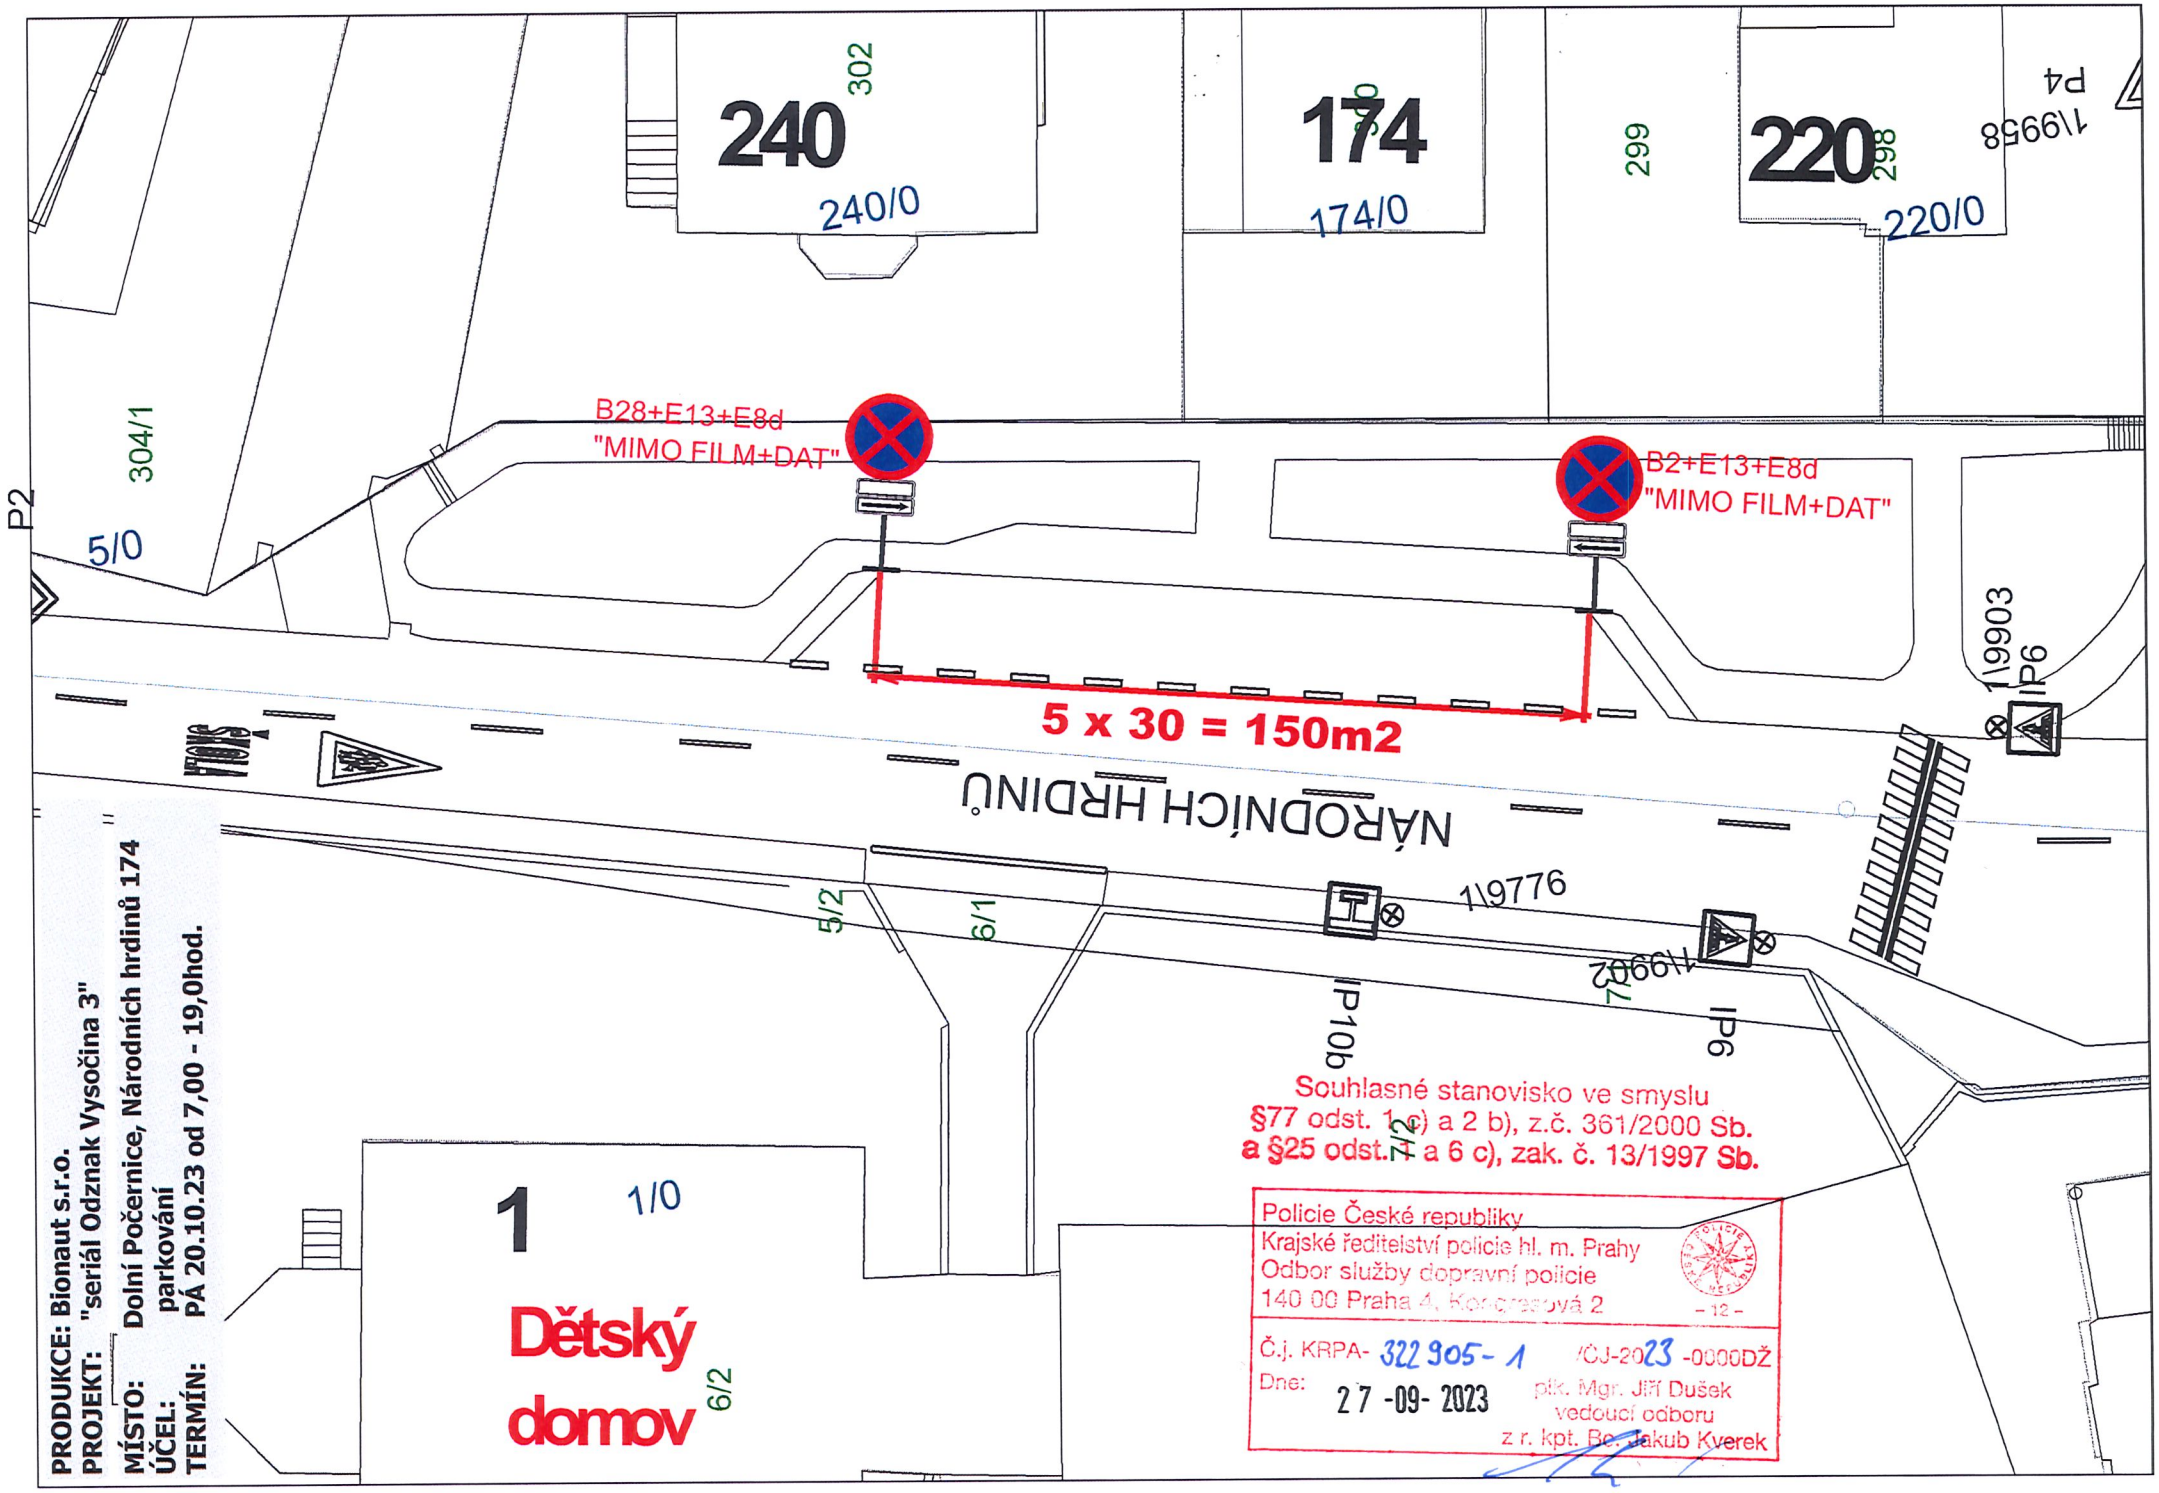

240
240/0
302
174
174/0
299
220
220/0
298
P4
11\9958
B28+E13+E8d
"MIMO FILM+DAT"
B2+E13+E8d
"MIMO FILM+DAT"
5 x 30 = 150m2
304/1
5/0
P2
11\9903
IP6
NÁRODNÍCH HRDINŮ
11\9776
5/2
6/1
7/2
IP10b
IP6
1
1/0
Dětský
domov
6/2
PRODUKCE: Bionaut s.r.o.
PROJEKT: "seriál Odznak Vysočina 3"
MÍSTO: Dolní Počernice, Národních hrdinů 174
ÚČEL: parkování
TERMÍN: PÁ 20.10.23 od 7,00 - 19,0hod.
Souhlasné stanovisko ve smyslu
§77 odst. 1 c) a 2 b), z.č. 361/2000 Sb.
a §25 odst. 1 a 6 c), zak. č. 13/1997 Sb.
Policie České republiky
Krajské ředitelství policie hl. m. Prahy
Odbor služby dopravní policie
140 00 Praha 4, Kongresová 2
- 12 -
Č.j. KRPA- 322905- 1 /ČJ-2023 -0000DŽ
Dne: 27 -09- 2023
plk. Mgr. Jiří Dušek
vedoucí odboru
z r. kpt. Bc. Jakub Kverek