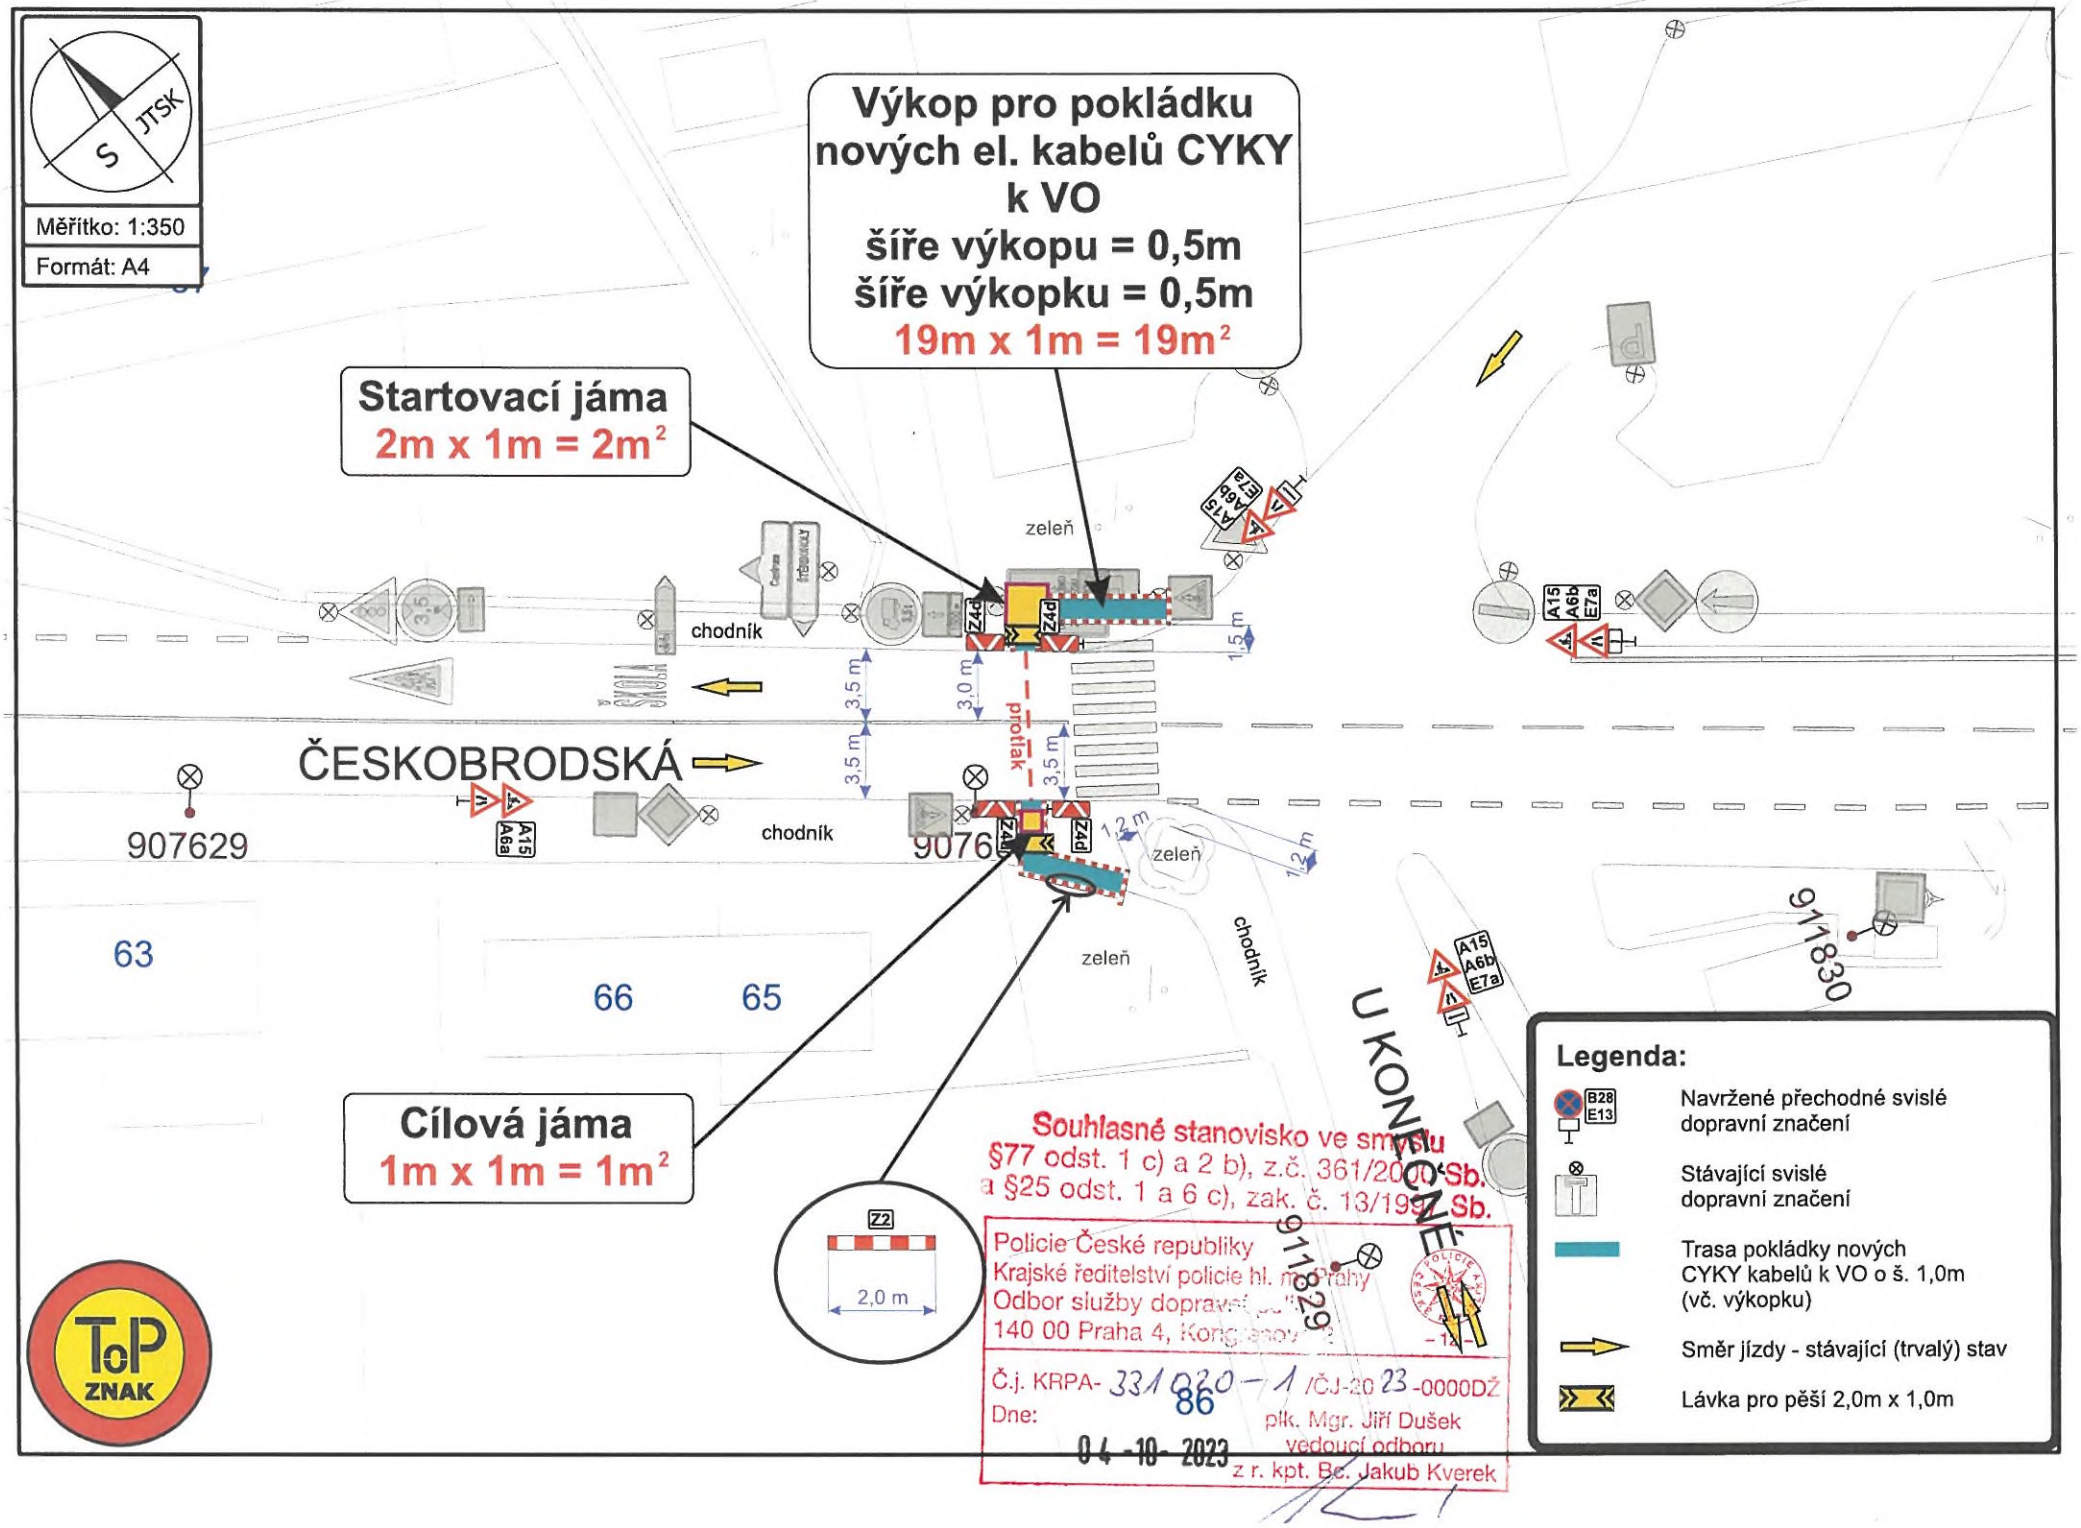

S
JTSK
Měřítko: 1:350
Formát: A4
Výkop pro pokládku nových el. kabelů CYKY k VO
šíře výkopu = 0,5m
šíře výkopku = 0,5m
19m x 1m = 19m²
Startovací jáma
2m x 1m = 2m²
Cílová jáma
1m x 1m = 1m²
ČESKOBRODSKÁ
chodník
zeleň
protlak
907629
907630
911830
63
66
65
U KONĚVE
Z2
2,0 m
Souhlasné stanovisko ve smyslu
§77 odst. 1 c) a 2 b), z.č. 361/2000 Sb.
a §25 odst. 1 a 6 c), zak. č. 13/1997 Sb.
Policie České republiky
Krajské ředitelství policie hl. m. Prahy
Odbor služby dopravní policie
140 00 Praha 4, Kongresová 2
Č.j. KRPA- 331020-1/ČJ-2023-0000DŽ
Dne: 04-10-2023
plk. Mgr. Jiří Dušek
vedoucí odboru
z r. kpt. Bc. Jakub Kverek
Legenda:
Navržené přechodné svislé dopravní značení
Stávající svislé dopravní značení
Trasa pokládky nových CYKY kabelů k VO o š. 1,0m (vč. výkopku)
Směr jízdy - stávající (trvalý) stav
Lávka pro pěší 2,0m x 1,0m
TOP ZNAK