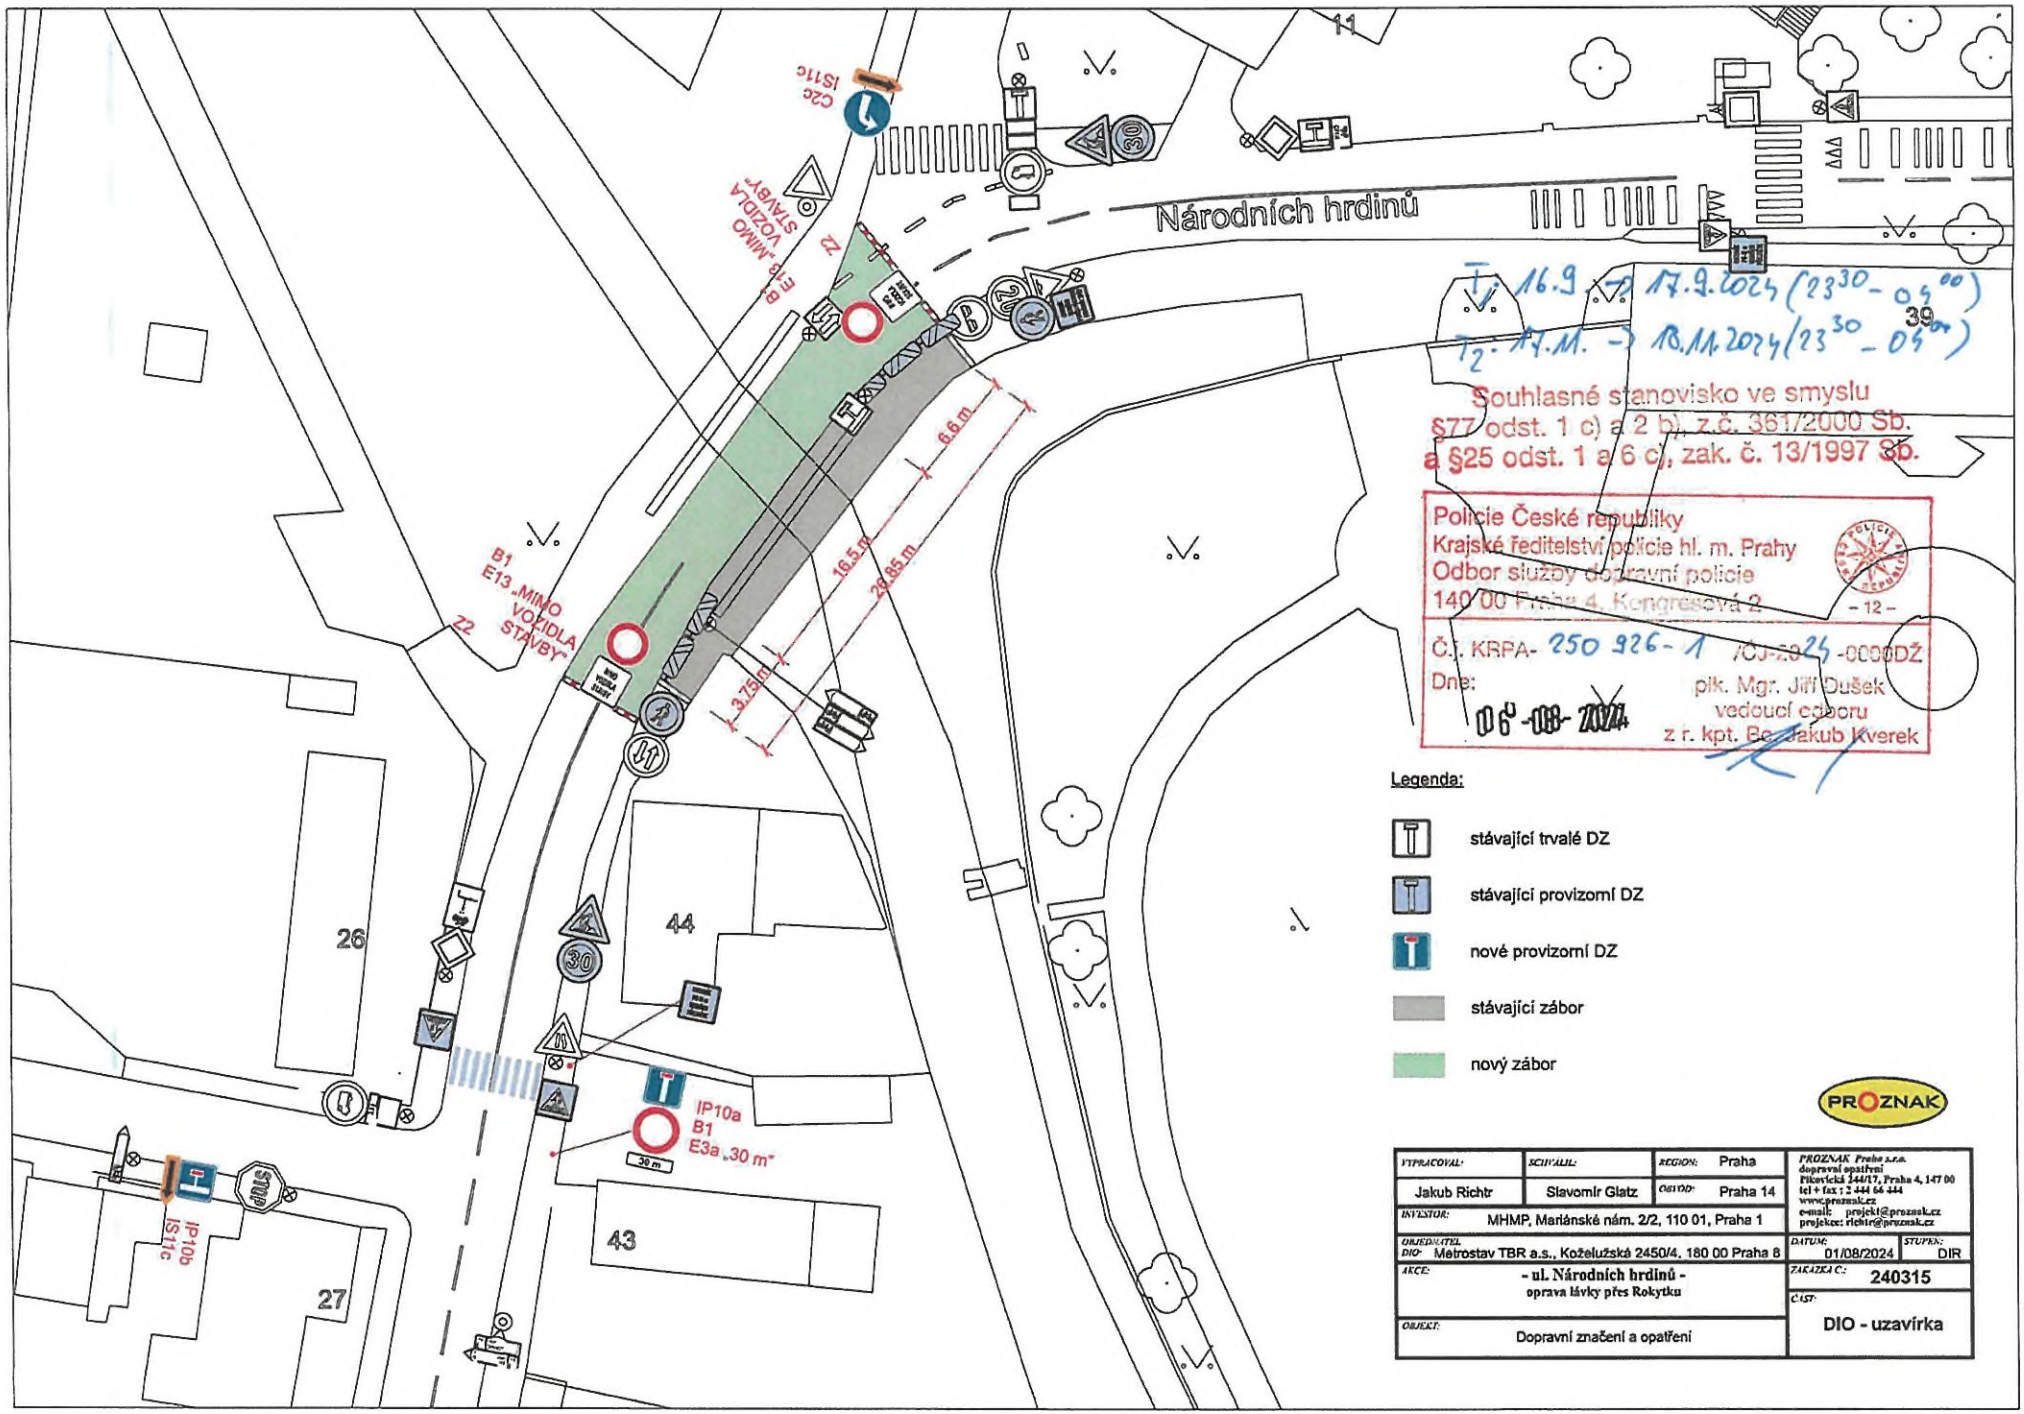


T1: 16.9. -> 17.9.2024 (23:30 - 05:00)
T2: 17.11. -> 18.11.2024 (23:30 - 05:00)

Souhlasné stanovisko ve smyslu
§77 odst. 1 c) a 2 b), z.č. 361/2000 Sb.
a §25 odst. 1 a 6 c), zak. č. 13/1997 Sb.

Policie České republiky
Krajské ředitelství policie hl. m. Prahy
Odbor služby dopravní policie
140 00 Praha 4, Kongresová 2
– 12 –

Č.j. KRPA- 250 926-1 /ČJ-2024-0000DŽ
Dne: 06-08-2024

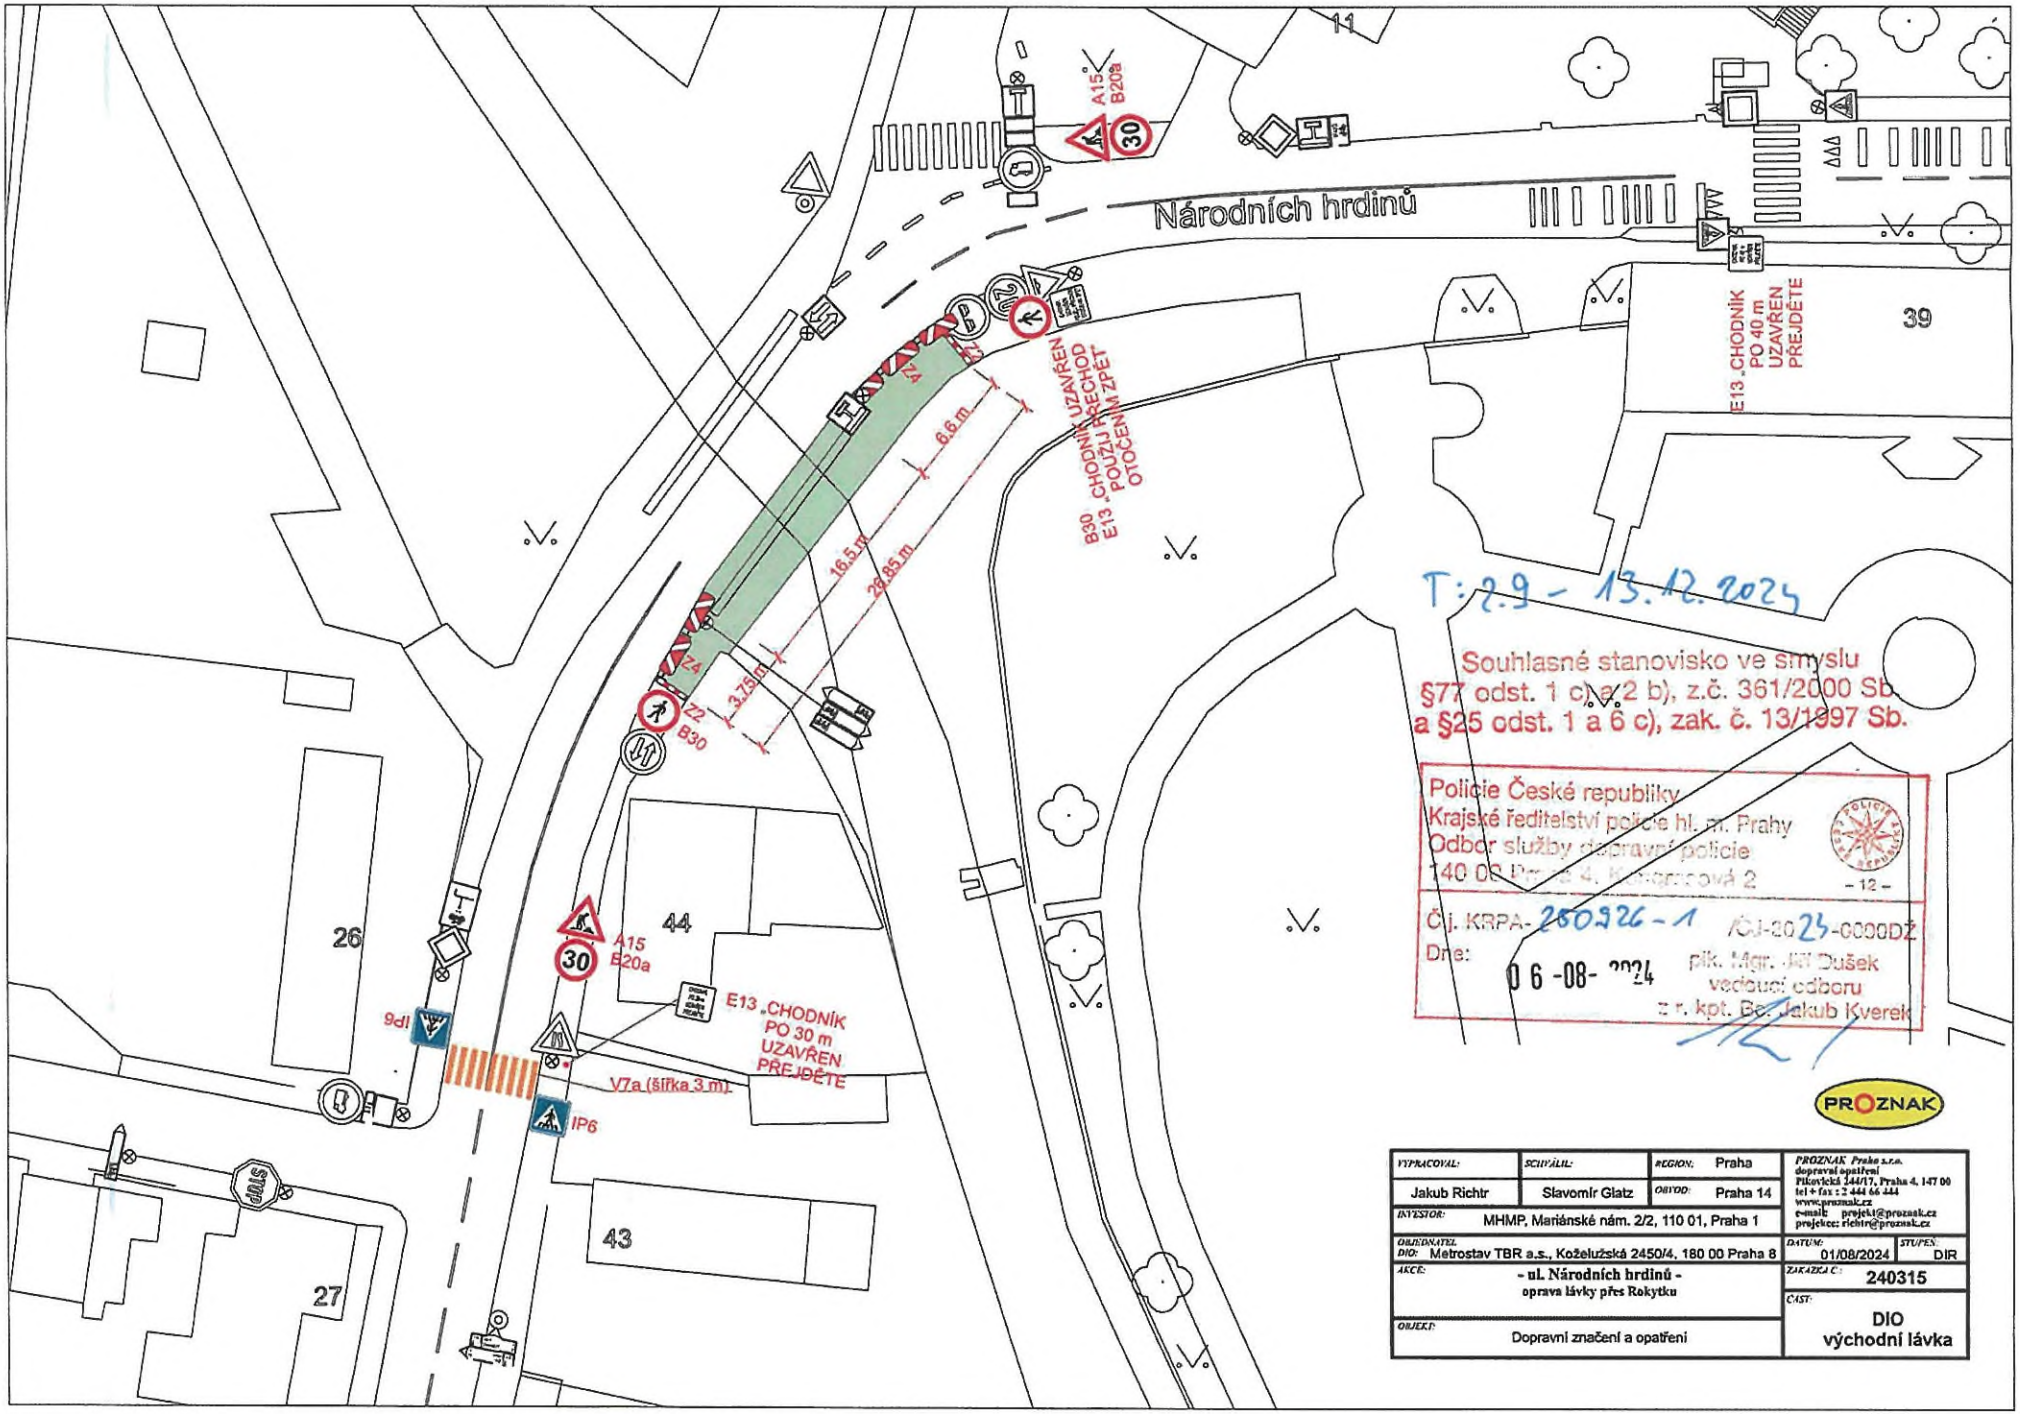
plk. Mgr. Jiří Dušek
vedoucí oboru
z r. kpt. Bc. Jakub Kverek

Legenda:

- stávající trvalé DZ
- stávající provizorní DZ
- nové provizorní DZ
- stávající zábor
- nový zábor

PROZNAK

VYPRACOVAL: Jakub Richtr	SCHVÁLIL: Slavomír Glatz	REGION: Praha / OBVOD: Praha 14	PROZNAK Praha s.r.o. dopravní opatření Pikovická 344/17, Praha 4, 147 00 tel + fax : 2 444 66 444 www.proznak.cz e-mail: projekt@proznak.cz projekce: richtr@proznak.cz
INVESTOR: MHMP, Mariánské nám. 2/2, 110 01, Praha 1			
OBJEDNATEL DIO: Metrostav TBR a.s., Koželužská 2450/4, 180 00 Praha 8			DATUM: 01/08/2024 / STUPEŇ: DIR
AKCE: - ul. Národních hrdinů - oprava lávky přes Rokytku			ZAKÁZKA Č.: 240315
OBJEKT: Dopravní značení a opatření			ČÁST: DIO - uzavírka



T: 2.9 - 13.12.2024

Souhlasné stanovisko ve smyslu §77 odst. 1 c), v 2 b), z.č. 361/2000 Sb. a §25 odst. 1 a 6 c), zak. č. 13/1997 Sb.

Policie České republiky
Krajské ředitelství policie hl. m. Prahy
Odbor služby dopravní policie
140 00 Praha 4, Kongresová 2
– 12 –

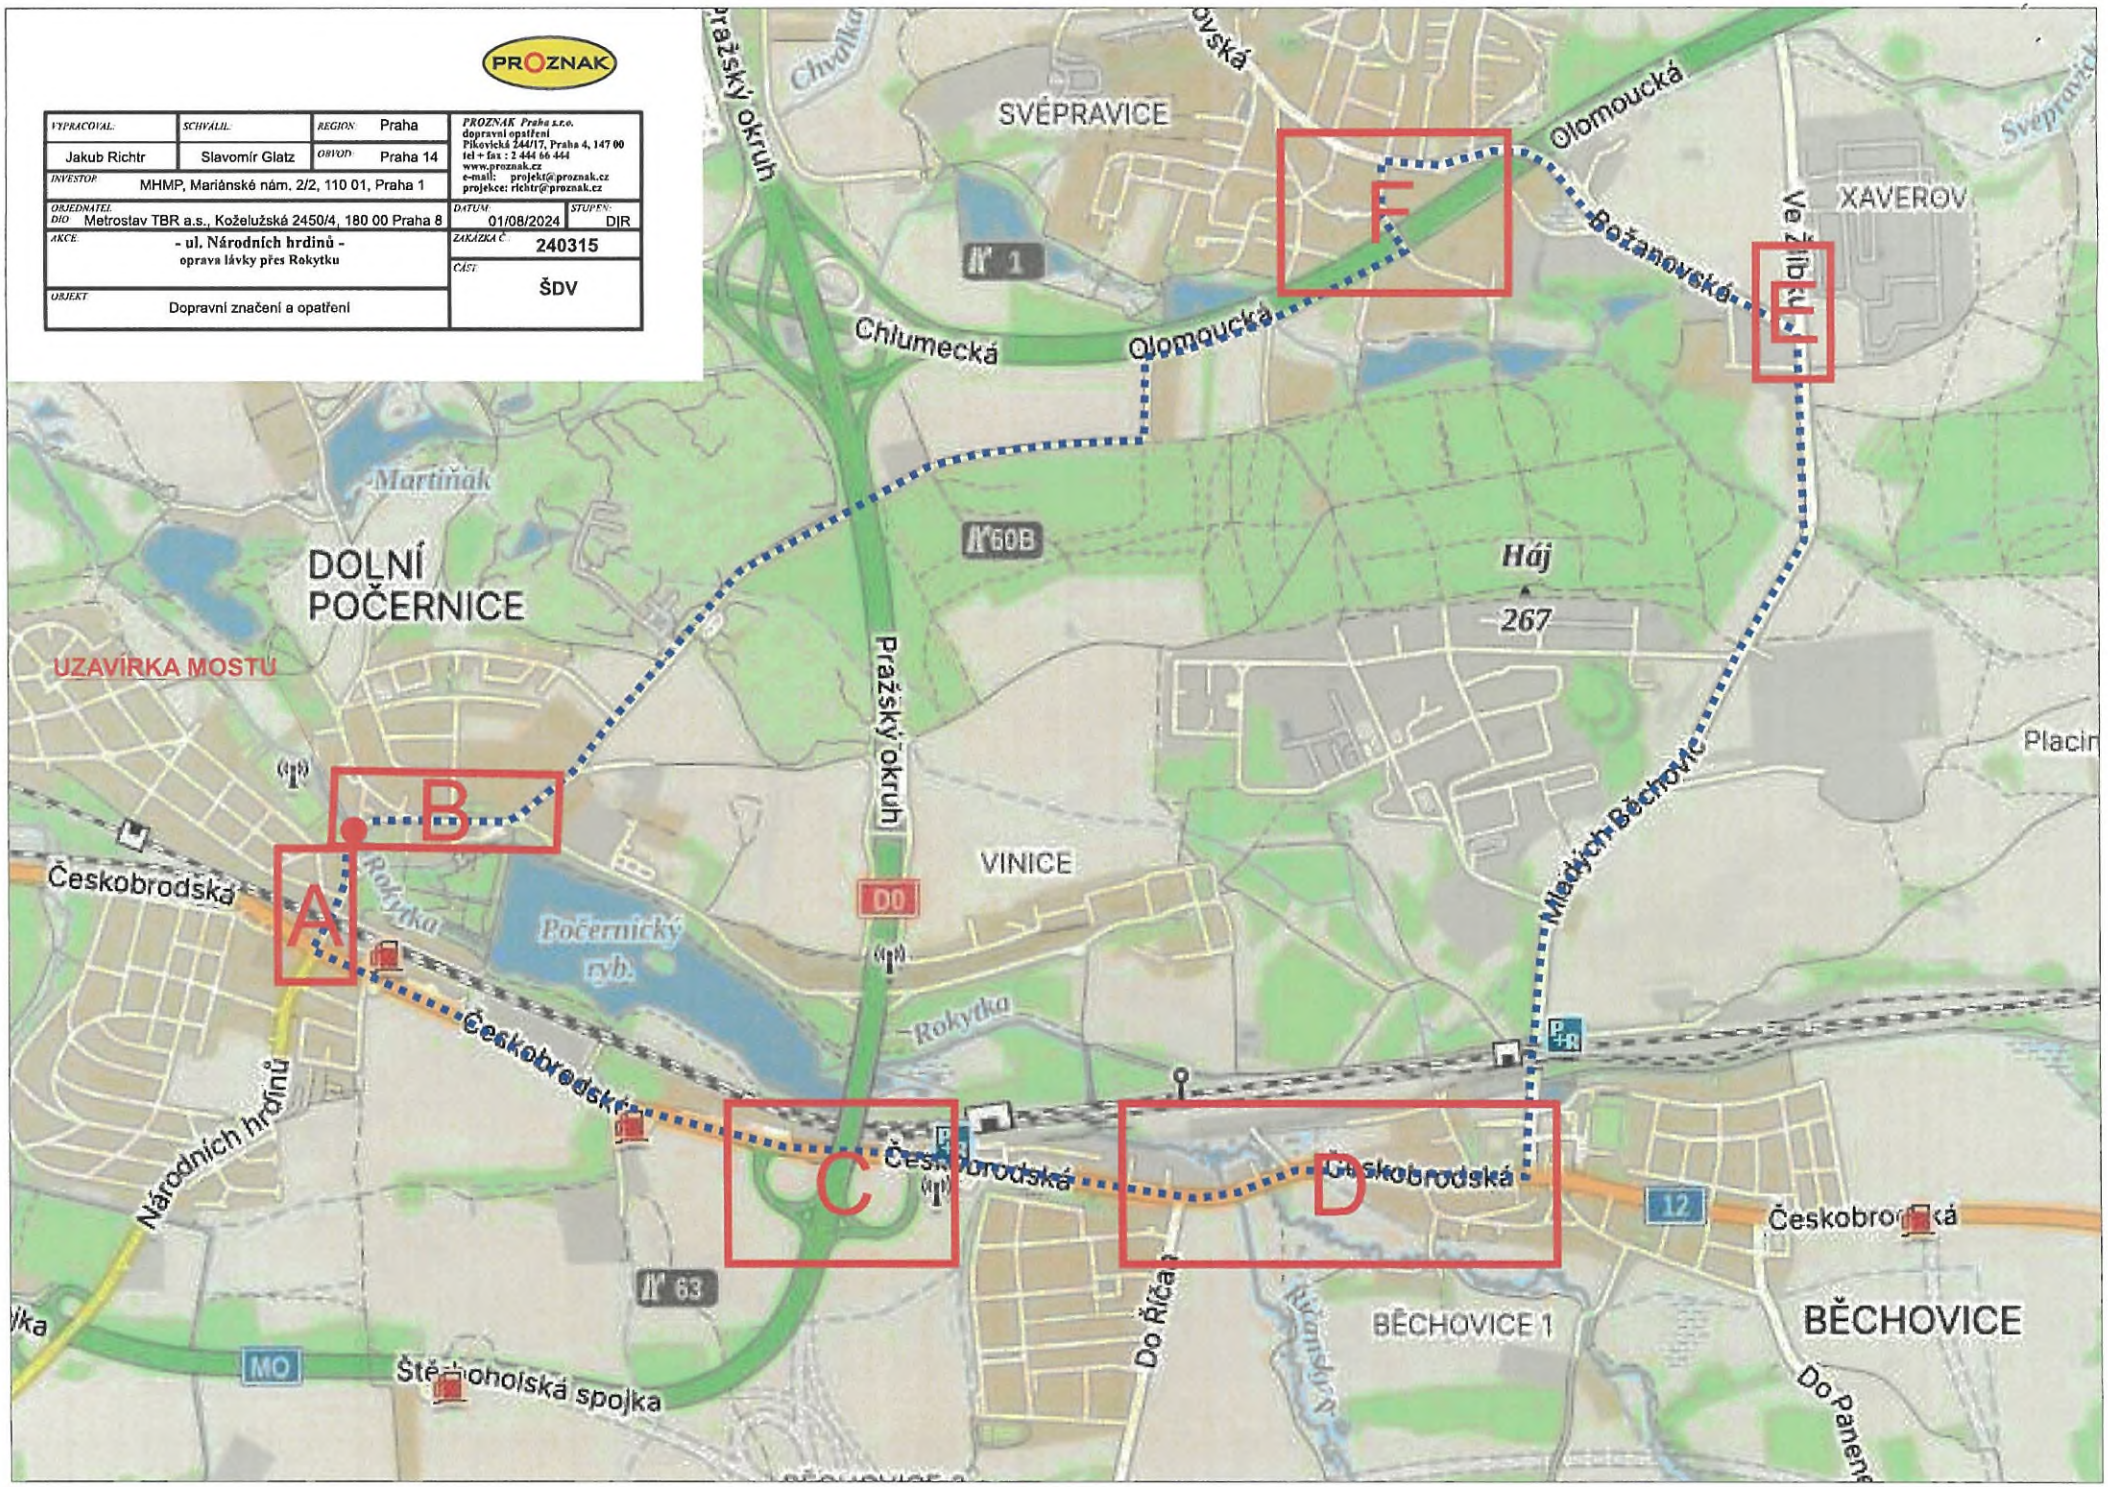
Čj. KRPA-260926-1 /ČJ-2024-0000DŽ
Dne: 06-08-2024
plk. Mgr. Jiří Dušek
vedoucí odboru
z. r. kpt. Bc. Jakub Kverek

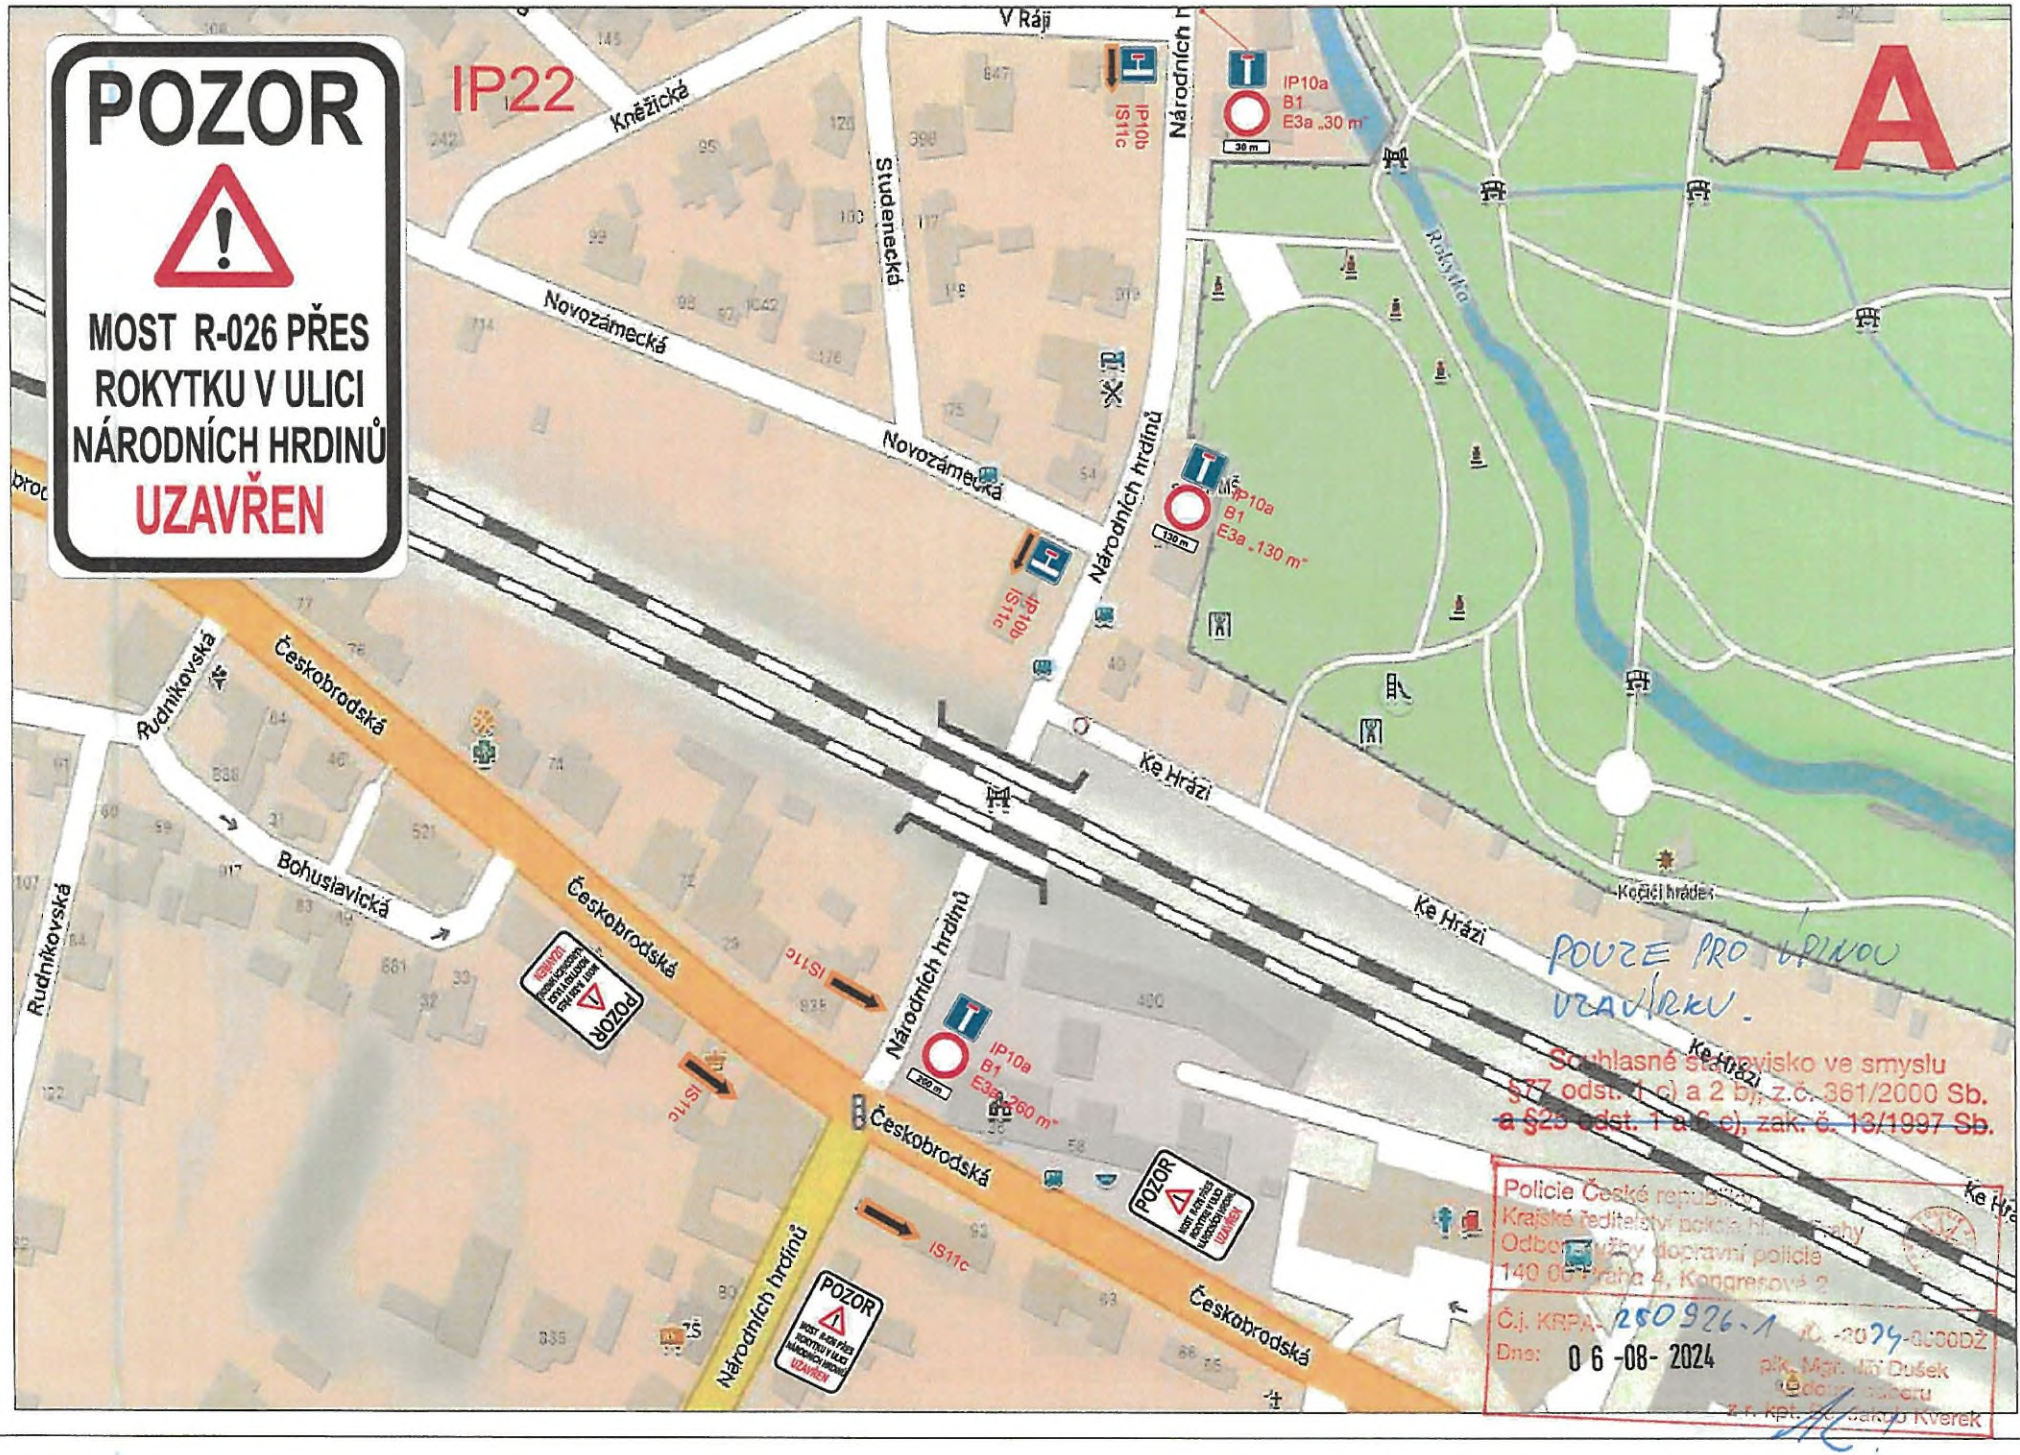
PROZNAK

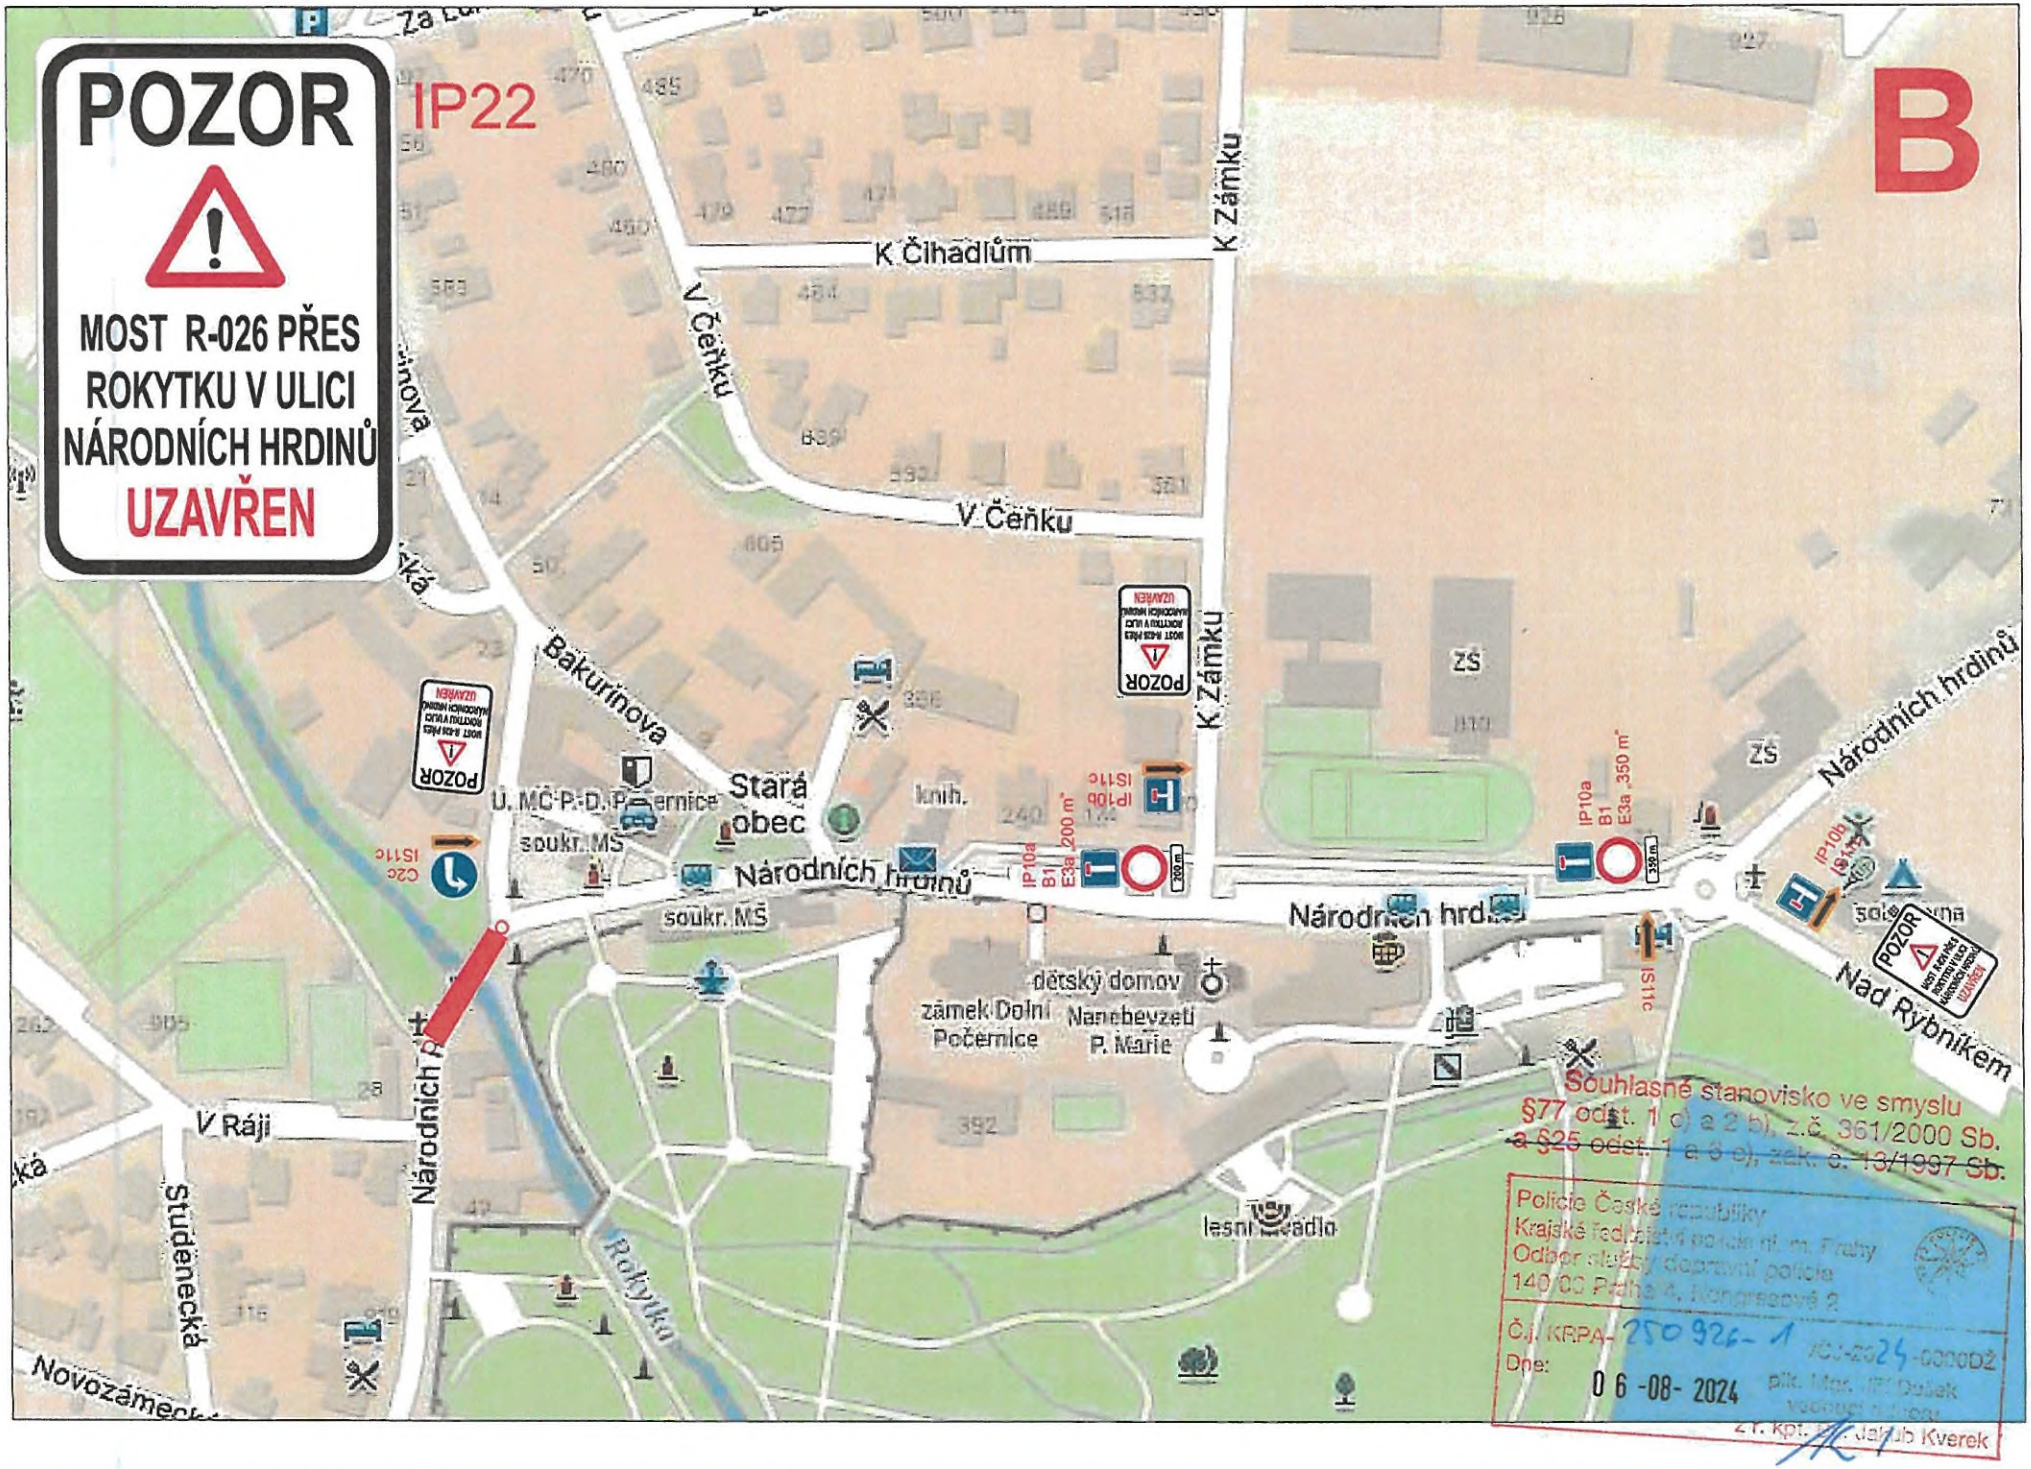
VYPRACOVAL: Jakub Richtr	SCHVÁLIL: Slavomír Glatz	REGION: Praha OBVOD: Praha 14	PROZNAK Praha s.r.o. dopravní opatření Pilovská 244/17, Praha 4, 147 00 tel + fax : 2 444 66 444 www.proznak.cz e-mail: projekt@proznak.cz projekce: richtr@proznak.cz
INVESTOR: MHMP, Mariánské nám. 2/2, 110 01, Praha 1			
OBJEDNATEL DIO: Metrostav TBR a.s., Koželužská 2450/4, 180 00 Praha 8			DATUM: 01/08/2024 STUPEŇ: DIR
AKCE: - ul. Národních hrdinů - oprava lávky přes Rokytku			ZAKÁZKA č.: 240315
OBJEKT: Dopravní značení a opatření			ČÁST: DIO východní lávka

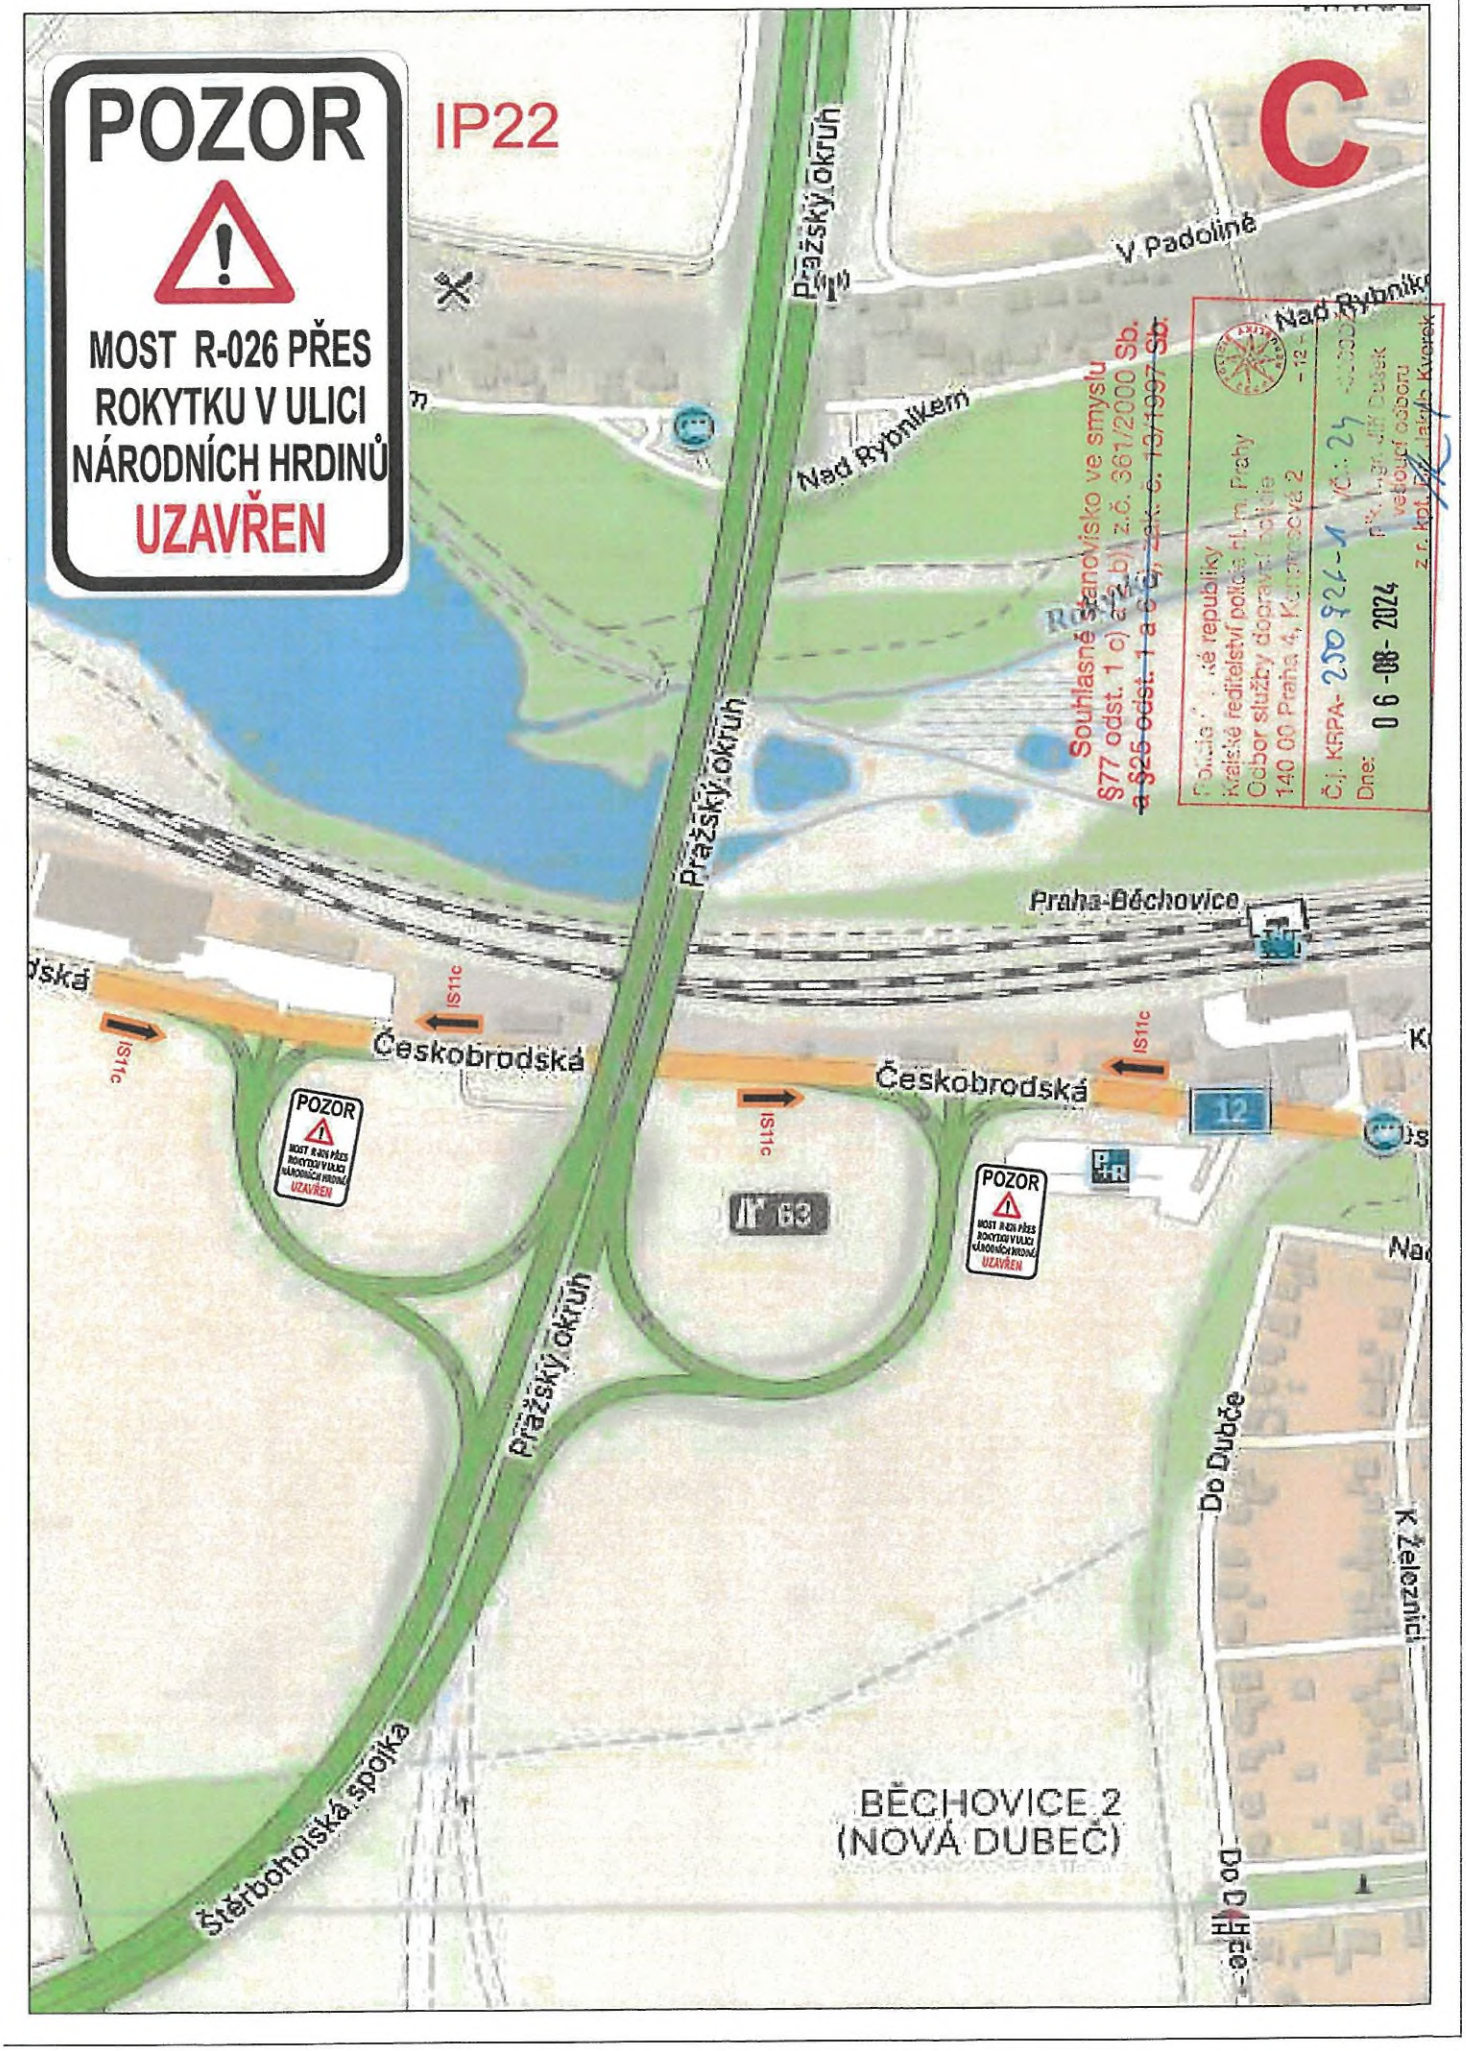
PROZNAK

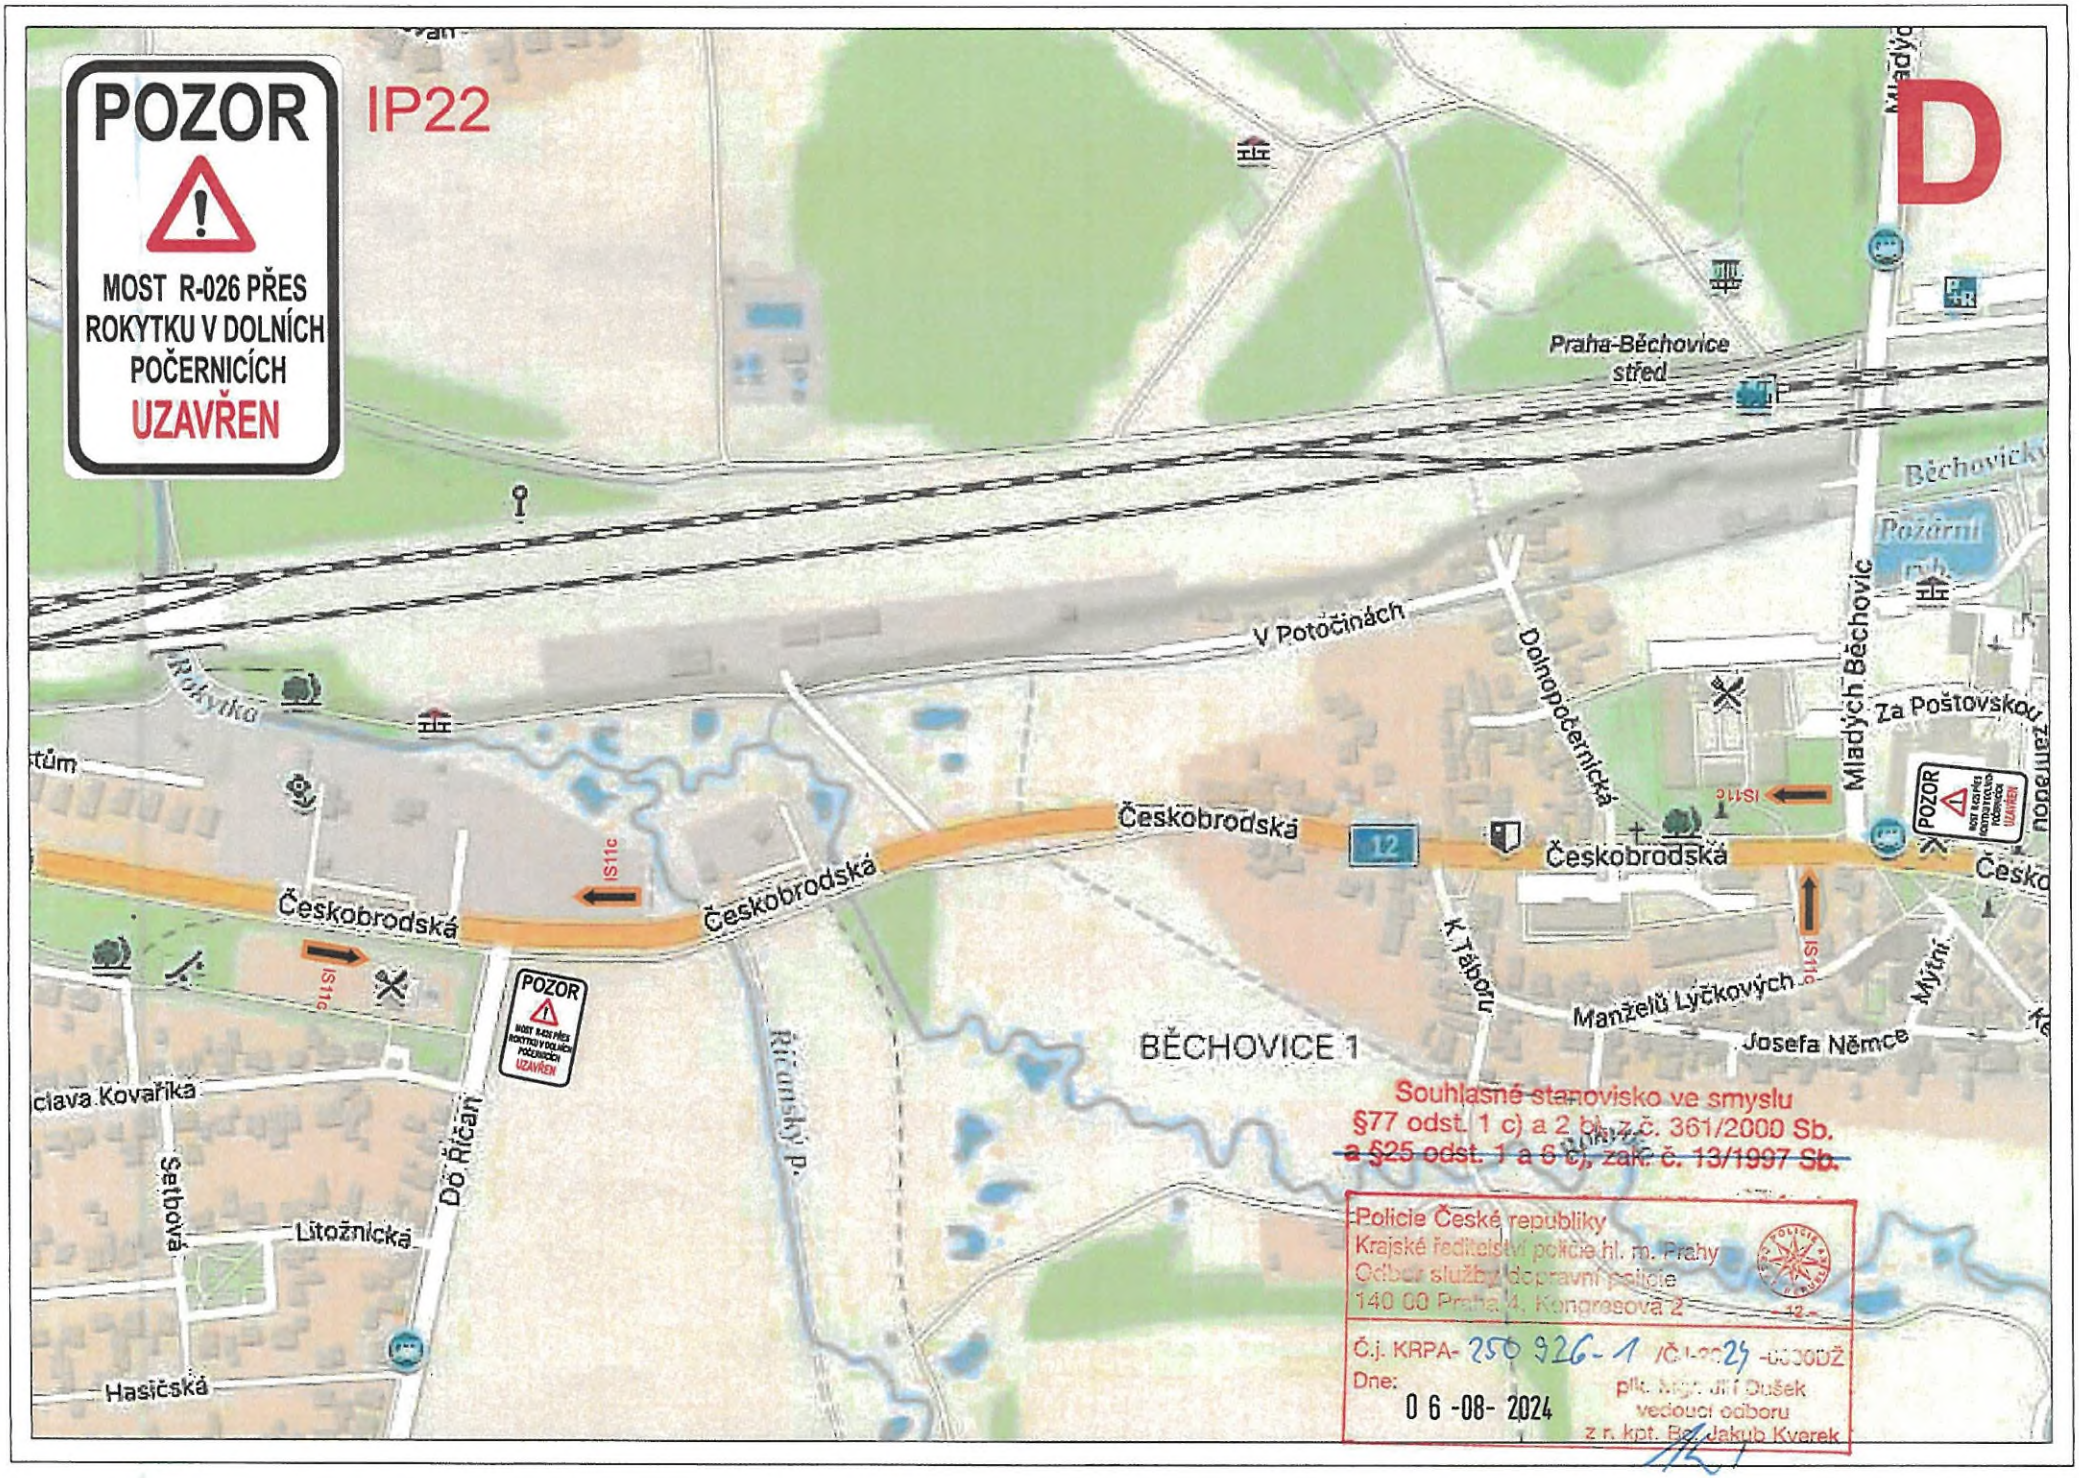
VYPRACOVAL: Jakub Richtr	SCHVÁLIL: Slavomír Glatz	REGION: Praha / OBVOD: Praha 14	PROZNAK Praha s.r.o. dopravní opatření Pikovická 244/17, Praha 4, 147 00 tel + fax : 2 444 66 444 www.proznak.cz e-mail: projekt@proznak.cz projekce: richtr@proznak.cz
INVESTOR: MHMP, Mariánské nám. 2/2, 110 01, Praha 1			
OBJEDNATEL / DIO: Metrostav TBR a.s., Koželužská 2450/4, 180 00 Praha 8		DATUM: 01/08/2024	STUPEŇ: DIR
AKCE: - ul. Národních hrdinů - oprava lávky přes Rokytku		ZAKÁZKA Č.: 240315	
OBJEKT: Dopravní značení a opatření		ČÁST: ŠDV	




POZOR
MOST R-026 PŘES ROKYTKU V ULICI NÁRODNÍCH HRDINŮ
UZAVŘEN
IP22
A
V Ráji
Kněžická
Studenecká
Novozámecká
Národních hrdinů
Rokytka
Rudníkovská
Českobrodská
Bohuslavická
Ke Hrázi
Kočičí hrádek
IP10a B1 E3a „30 m"
IP10b IS11c
IP10a B1 E3a „130 m"
IP10b IS11c
IP10a B1 E3a „260 m"
IS11c
POZOR
POUZE PRO ÚPLNOU UZAVÍRKU.
Souhlasné stanovisko ve smyslu §77 odst. 1 c) a 2 b), z.č. 361/2000 Sb. a §23 odst. 1 a) c), zák. č. 13/1997 Sb.
Policie České republiky
Krajské ředitelství policie hl. m. Prahy
Odbor služby dopravní policie
140 00 Praha 4, Kongresová 2
Č.j. KRPA-250926-1
Dne: 06-08-2024
plk. Mgr. Jiří Dušek
ředitel odboru
z.p. kpt. Bc. Lukáš Kverek


POZOR
IP22
MOST R-026 PŘES ROKYTKU V ULICI NÁRODNÍCH HRDINŮ
UZAVŘEN
B
K Čihadlům
V Čeňku
K Zámku
Bakurinova
Stará obec
U. MČ P.-D. Počernice
soukr. MŠ
knih.
ZŠ
Národních hrdinů
dětský domov
zámek Dolní Počernice
Nanebevzetí P. Marie
V Ráji
Studenecká
Rokytka
lesní divadlo
Nad Rybníkem
Souhlasné stanovisko ve smyslu
§77 odst. 1 c) a 2 b), z.č. 361/2000 Sb.
a §25 odst. 1 a 3 e), zák. č. 13/1997 Sb.
Policie České republiky
Krajské ředitelství policie hl. m. Prahy
Odbor služby dopravní policie
140 00 Praha 4, Kongresová 2
Č.j. KRPA-250926-1
Dne: 06-08-2024
por. Mgr. Jakub Kverek


POZOR
MOST R-026 PŘES ROKYTKU V ULICI NÁRODNÍCH HRDINŮ
UZAVŘEN
IP22
C
Pražský okruh
V Podolině
Nad Rybníkem
Souhlasné stanovisko ve smyslu
§77 odst. 1 c) a §2 b) z.č. 361/2000 Sb.
a §25 odst. 1 a 6), zák. č. 13/1997 Sb.
Praha-Běchovice
Českobrodská
IS11c
IP 63
P+R
12
Do Dubče
K Železnici
Štěrboholská spojka
BĚCHOVICE 2
(NOVÁ DUBEČ)

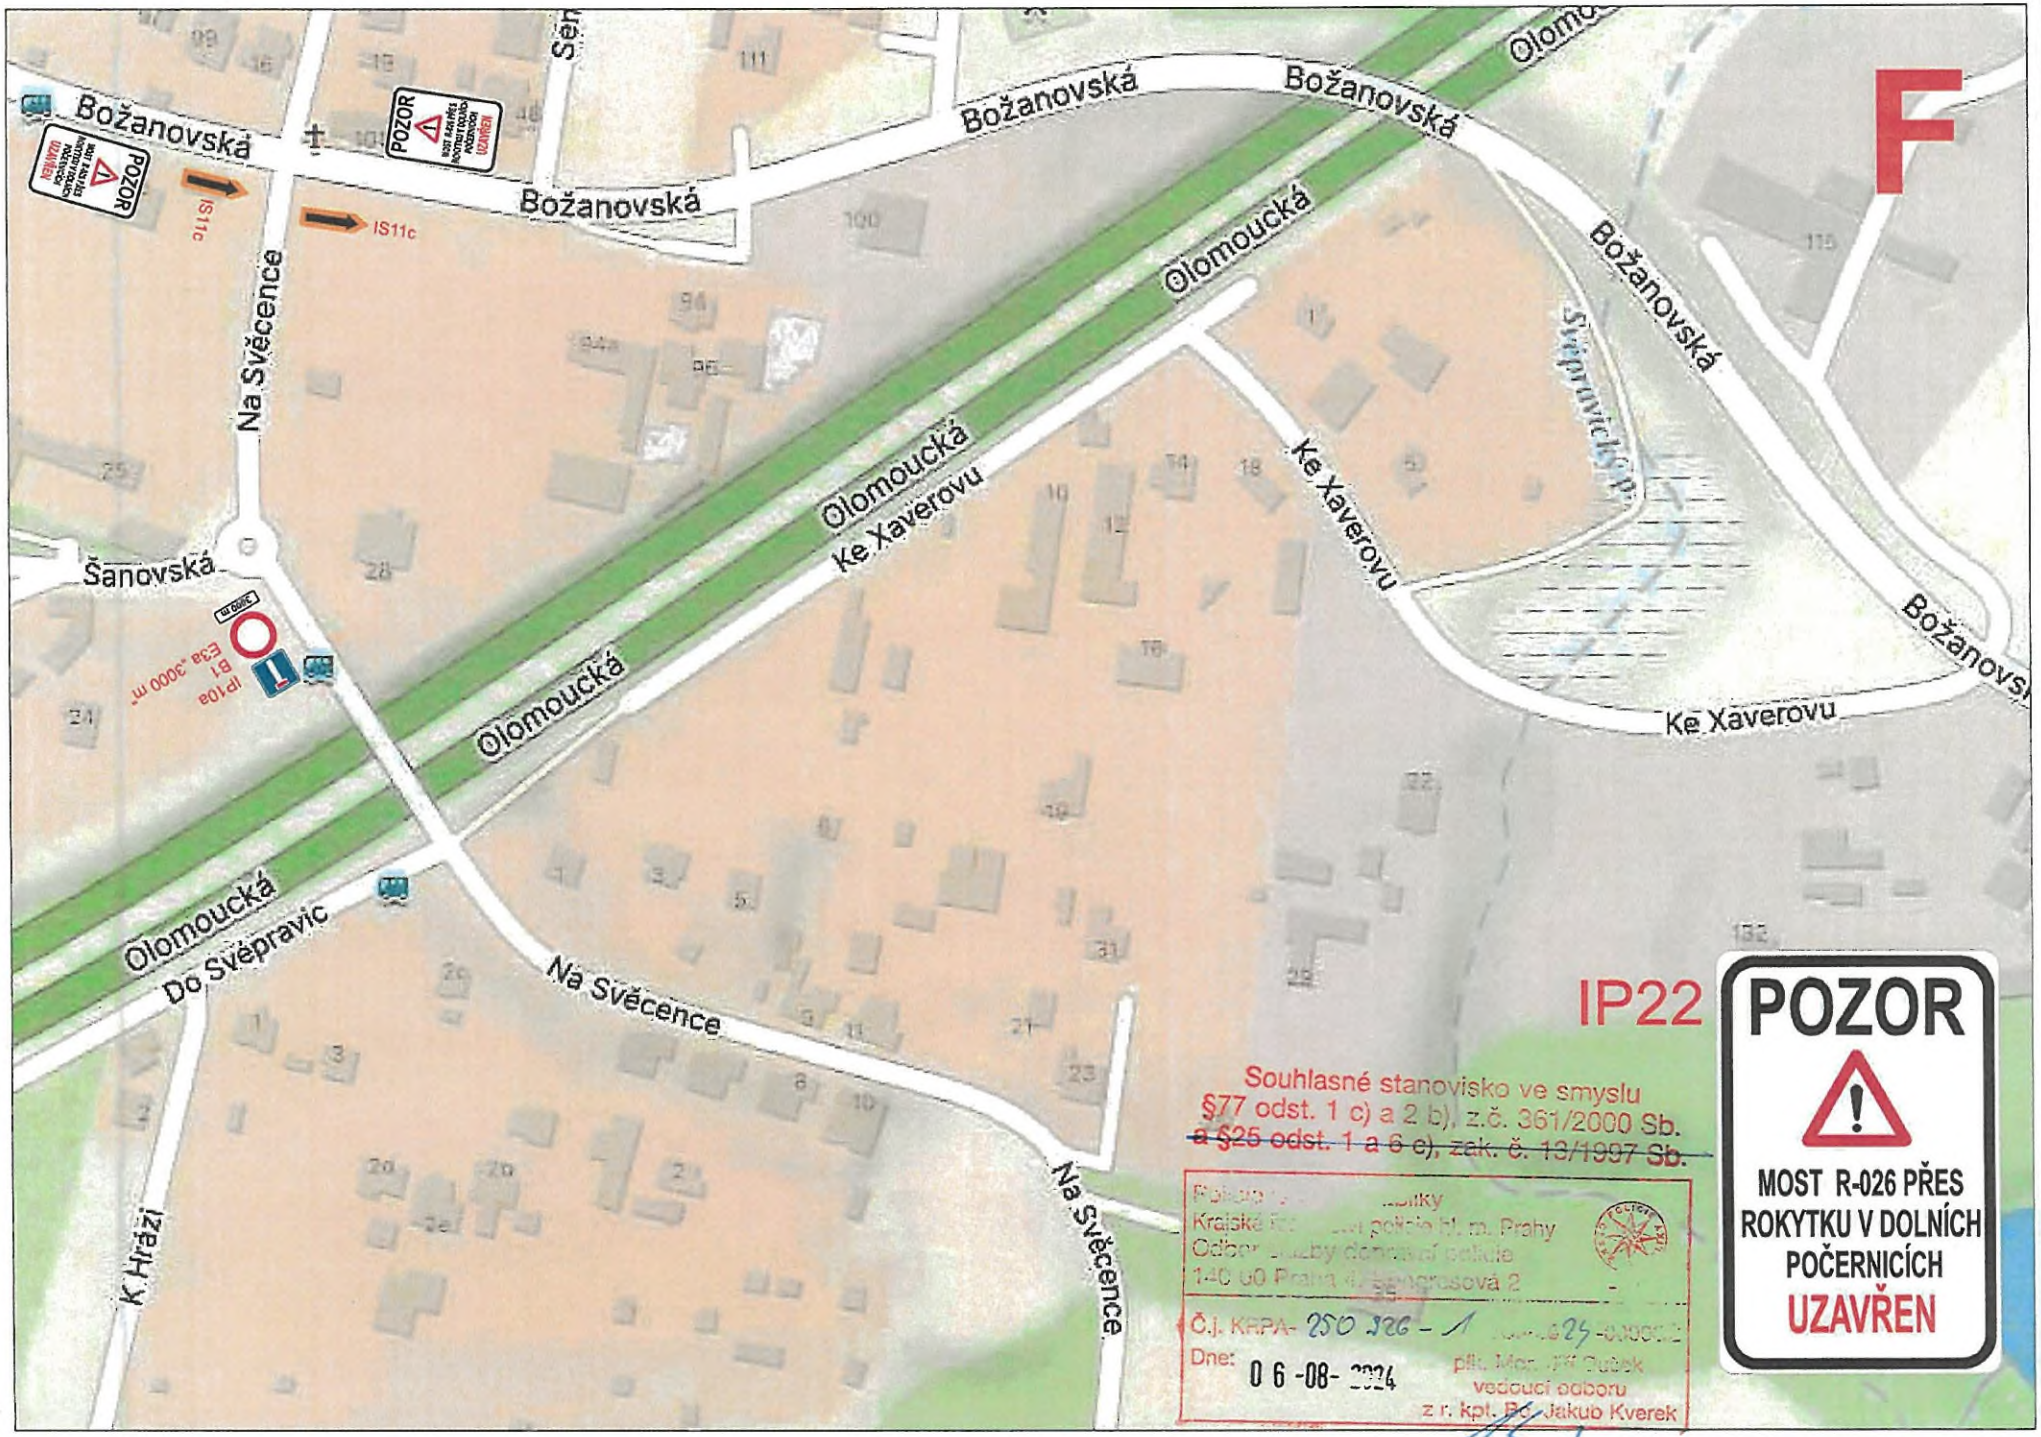

POZOR
MOST R-026 PŘES ROKYTKU V DOLNÍCH POČERNICÍCH
UZAVŘEN
IP22
D
Praha-Běchovice střed
V Potočinách
Dolnopočernická
Mladých Běchovic
Za Poštovskou zahradou
Běchovický
Požární
Rokytka
Českobrodská
12
IS11c
K Táboru
Manželů Lyčkových
Josefa Němce
Mýtní
BĚCHOVICE 1
Ričanský p.
Do Říčan
Litožnická
Hasičská
Souhlasné stanovisko ve smyslu
§77 odst. 1 c) a 2 bl. z.č. 361/2000 Sb.
~~a §25 odst. 1 a 6 c), zák. č. 13/1997 Sb.~~
Policie České republiky
Krajské ředitelství policie hl. m. Prahy
Odbor služby dopravní policie
140 00 Praha 4, Kongresová 2
Č.j. KRPA-250926-1 /ČJ-2024-
Dne:
06-08-2024
plk. Mgr. Jiří Dušek
vedoucí odboru
z.n. kpt. Bc. Jakub Kverek

Souhlasné stanovisko ve smyslu
§77 odst. 1 c), a 2 b), z.č. 361/2000 Sb.
a §25 odst. 1 a 6 c), zák. č. 13/1997 Sb.

Policie České republiky
Krajské ředitelství policie hl. m. Prahy
Odbor služby dopravní policie
140 00 Praha 4, Kongresová 2
- 12 -

Čj. KRPA- 250926-1 /ČJ-2024-
Dne: 06-08-2024

p. Mgr. Jiří Dušek
vedoucí oddělení
z r. kpt. Bc. Jakub Kverek


F
Božanovská
Božanovská
Božanovská
Božanovská
Olomoucká
Olomoucká
Olomoucká
Olomoucká
Na Svěcence
Na Svěcence
Na Svěcence
Ke Xaverovu
Ke Xaverovu
Ke Xaverovu
Šanovská
Do Svépravic
K Hrázi
IS11c
IS11c
IP10a
B1
E3a 3000 m
IP22
POZOR
MOST R-026 PŘES ROKYTKU V DOLNÍCH POČERNICÍCH
UZAVŘEN
Souhlasné stanovisko ve smyslu
§77 odst. 1 c) a 2 b), z.č. 361/2000 Sb.
~~a §25 odst. 1 a 6 e), zák. č. 13/1997 Sb.~~
Č.j. KRPA- 250 326 - 1
Dne: 06-08-2024
vedoucí odboru
z r. kpt. Bc. Jakub Kverek