Ministerstvo dopravy
nábř. L. Svobody 12
110 15 Praha 1
-102-

1066 / 2020 - 910 - IPK/16

[redacted]

MINISTERSTVO DOPRAVY
-106-

Ing. KAREL ČÁSLAVSKÝ
autorizovaný inženýr pro dopravní stavby

[redacted]

1

# ATELIÉR PROJEKTOVÁNÍ INŽENÝRSKÝCH STAVEB s.r.o.


AKCE: **DO 510 SATALICE – BĚCHOVICE**
**PHS NA MOSTĚ PŘES POČERNICKÝ RYBNÍK**
**– DOLNOPOČERNICKÝ MOST**

OHRADNÍ 24B
PRAHA 4
IČO 61853267

apis

| OBJEDNATEL: | HL.INŽ.PROJEKTU: | ODP.PROJEKTANT: | KONTROLOVAL: | ZAK. ČÍSLO: 3241/01 |
|---|---|---|---|---|
| ŘEDITELSTVÍ SILNIC A DÁLNIC ČR ZÁVOD PRAHA Na Pankráci 56, 145 05 Praha 4 | Ing. Karel ČÁSLAVSKÝ [redacted] | Ing. Karel ČÁSLAVSKÝ [redacted] | Ing. Karel NEJEDLÝ [redacted] | FORMATŮ A4: 5 |
| KRAJ: PRAHA | | MÚ: BĚCHOVICE, DOLNÍ POČERNICE | | DATUM: DUBEN 2020 |

| Č. OBJEKTU: | KOORDINAČNÍ SITUAČNÍ VÝKRES | STUP.PROJ. | MĚŘÍT. | PŘÍLOHA: |
|---|---|---|---|---|
| | | DSP | 1:1000 | C.2 |

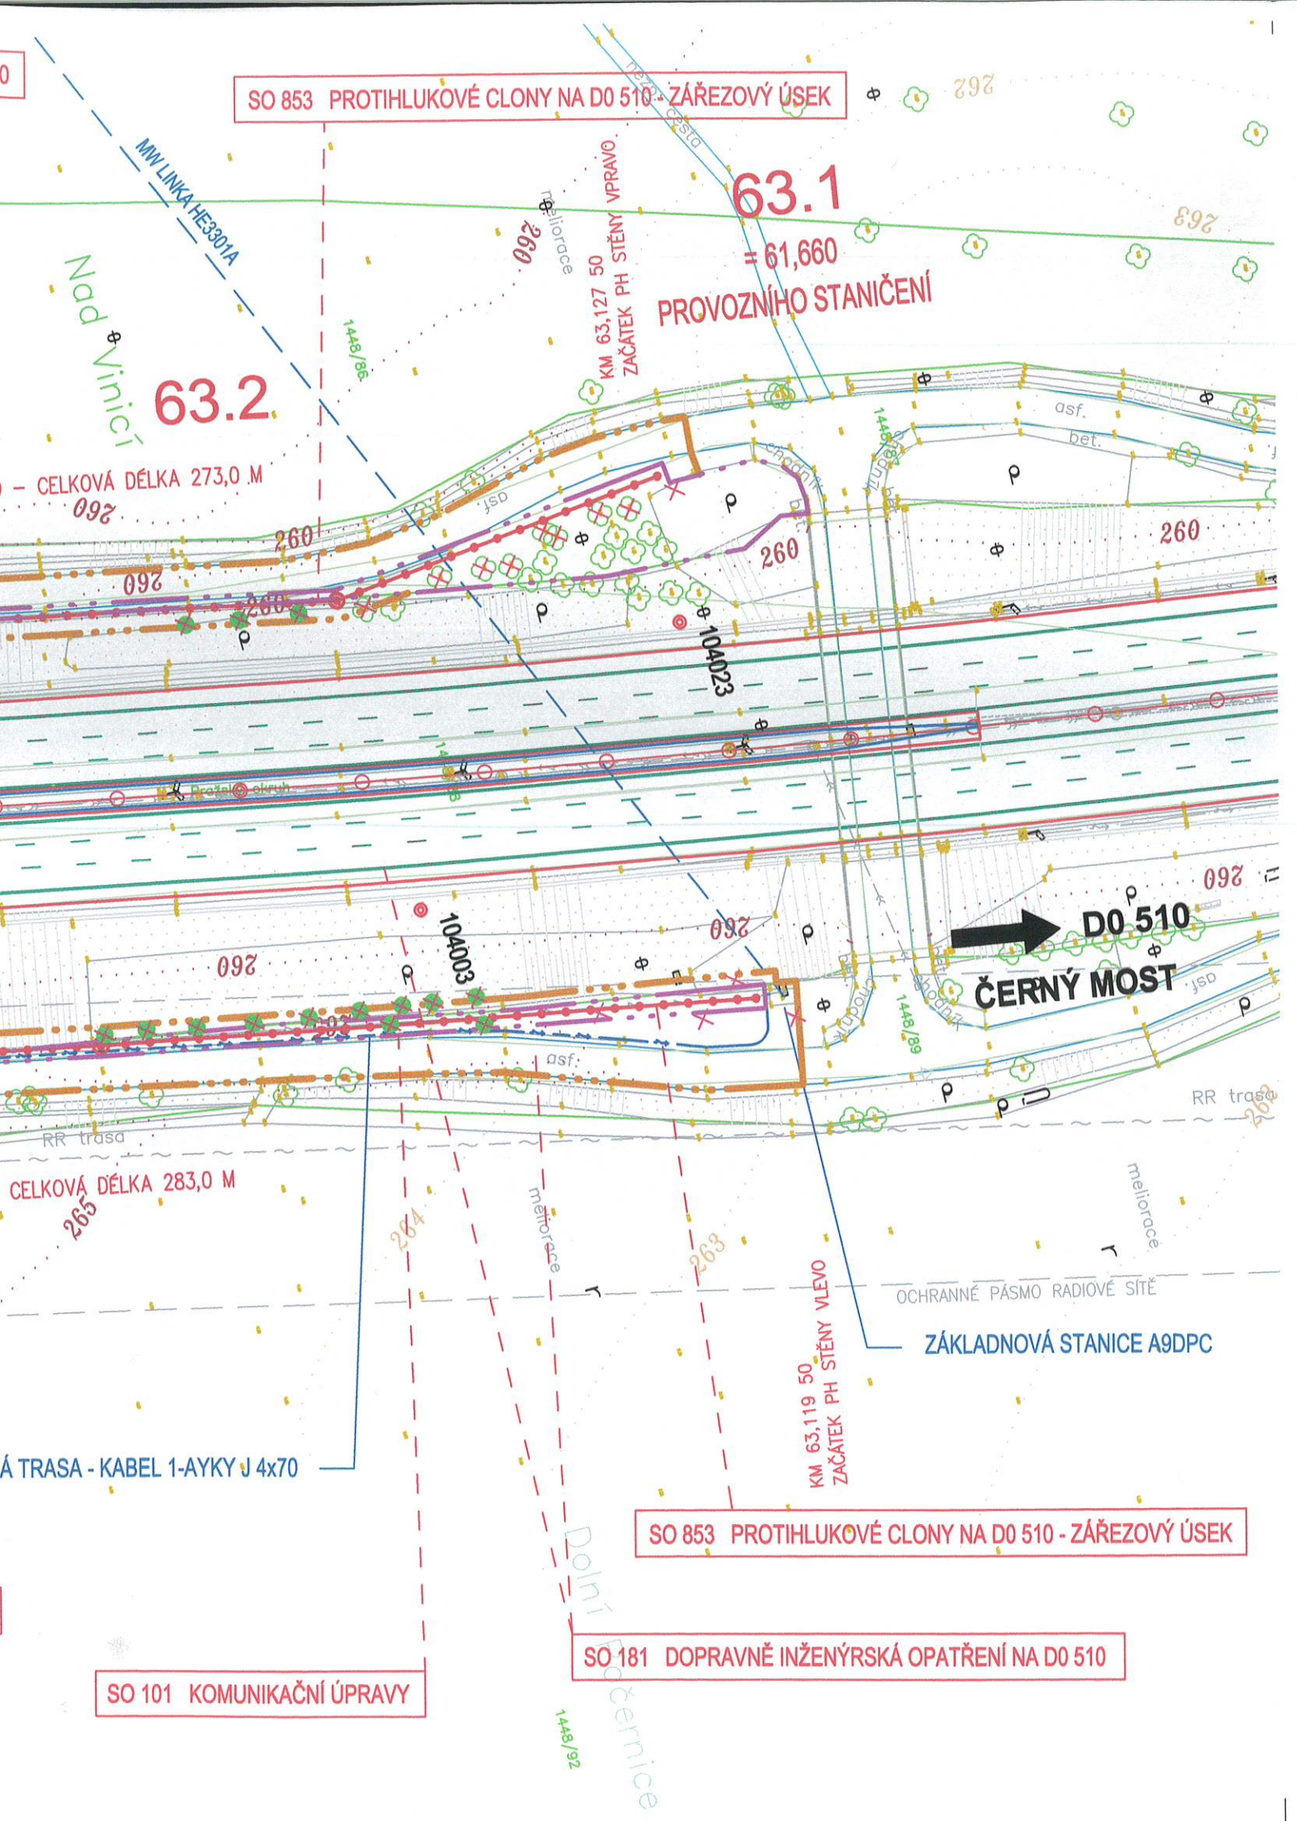


**SEZNAM STAVEBNÍCH OBJEKTŮ:**

OBJEKTY PŘÍPRAVY STAVENIŠTĚ: (řada 000)

OBJEKTY POZEMNÍCH KOMUNIKACÍ: (řada 100)

SO 101 KOMUNIKAČNÍ ÚPRAVY
SO 181 DOPRAVNĚ INŽENÝRSKÁ OPATŘENÍ NA D0 510
~~SO 192 PORTÁLY DOPRAVNÍHO ZNAČENÍ~~
~~SO 193 PORTÁLY INFORMAČNÍHO SYSTÉMU A LINIOVÉHO ŘÍZENÍ~~

OBJEKTY MOSTNÍ: (řada 200)

OBJEKTY VODOHOSPODÁŘSKÉ: (řada 300)

~~SO 311 KANALIZACE A ODVODNĚNÍ km 63,1 - 63,5~~

OBJEKTY ELEKTRO A SDĚLOVACÍ: (řada 400)

OBJEKTY ELEKTRO A VEŘEJNÉHO OSVĚTLENÍ: (řada 430 a 440)

SO 431 PŘELOŽKA VEDENÍ NN - NAPÁJECÍ KABEL VODAFONE
~~SO 441 VEŘEJNÉ OSVĚTLENÍ MOSTU EV.Č. 1 007..1,2~~
~~SO 442 VEŘEJNÉ OSVĚTLENÍ km 63,1 - 63,5~~
~~SO 443 OSVĚTLENÍ SVISLÝCH VELKOPLOŠNÝCH DZ~~

OBJEKTY SYSTÉMŮ SOS A DIS: (řada 480 a 490)

~~SO 491 SYSTÉM SOS A DIS - KABELOVÁ VEDENÍ~~
~~SO 494 SYSTÉM SOS A DIS - TRUBKY PRO OPTICKÁ VEDENÍ~~
~~SO 495 SYSTÉM SOS A DIS - METEOSTANICE~~
~~SO 498 SYSTÉM SOS A DIS - OPTICKÝ KABEL DIS~~

OBJEKTY TRUBNÍCH VEDENÍ: (řada 500)

DOPLŇKOVÉ OBJEKTY: (řada 800)

SO 853 PROTIHLUKOVÉ CLONY NA D0 510 - ZÁŘEZOVÝ ÚSEK

SO 192, 193, 443 - PORTÁLY A OSVĚTLENÍ DZ JSOU SOUČÁSTÍ SAMOSTATNÉ STAVBY "D0 510 SATALICE - BĚCHOVICE - ZKAPACITNĚNÍ"

SO 311 - SE VYPOUŠTÍ

SO 442, 491-498 - JSOU SOUČÁSTÍ SAMOSTATNÉ STAVBY "D0 510 SATALICE - BĚCHOVICE - ZKAPACITNĚNÍ"

LEGENDA:

- NOVÉ HRANY ZPEVNĚNÍ
- NOVÉ VOZOVKY
- OPRAVY KRYTŮ VOZOVEK
- BOURANÉ VOZOVKY
- NOVÉ PROTIHLUKOVÉ CLONY
- VODOROVNÉ ZNAČENÍ PO ZKAPACITNĚNÍ
- STÁVAJÍCÍ VODOROVNÉ ZNAČENÍ
- STÁVAJÍCÍ NADZEMNÍ VEDENÍ VVN
- STÁVAJÍCÍ VODOVODY
- STÁVAJÍCÍ PLYNOVODY
- STÁVAJÍCÍ KABELOVÉ TRASY
- STÁVAJÍCÍ DEŠŤOVÁ KANALIZACE
- PŘELOŽKA VEDENÍ NN - VODAFONE
- OBVOD STAVBY - TRVALÝ ZÁBOR
- HRANICE ÚZEMÍ DOTČENÉHO STAVBOU - DOČASNÝ ZÁBOR
- 104003 BODY VYTYČOVACÍ SÍTĚ

SO 181 DOPRAVNĚ INŽENÝRSKÁ OPATŘENÍ NA D0 51

SO 101 KOMUNIKAČNÍ ÚPRAVY

63.6

63.5

63.4

63.3

510

ŠTĚRBOHOLSKÁ RADIÁLA

D0 510

= 61,960

PROVOZNÍHO STANIČENÍ

KM 63,400 25
UKONČENÍ PH STĚNY VPRAVO

ODSTRANĚNÍ STÁVAJÍCÍHO SIL. SVODIDLA V DL. 236 m
SIL. SVODIDLO ZA UKONČENÍM PHS SE PONECHÁ
ZAKONČENÍ SVODIDLA KRÁTKÝM NÁBĚHEM

PORTÁL EM KM 63,272 VPRAVO

KM 63,256
ÚNIKOVÉ DVEŘE VPRAVO

ÚNIKOVÉ DVEŘE

PHS VPRAVO

STÁVAJÍCÍ NAPÁJECÍ KABEL VODAFONE

ODSTRANĚNÍ STÁVAJÍCÍHO SIL. SVODIDLA V DL. 198 m

PORTÁL EM KM 63,272 VLEVO

KM 63,267
ÚNIKOVÉ DVEŘE VLEVO

ÚNIKOVÉ DVEŘE

PHS VLEVO

NOVÁ

KM 63,391 50
UKONČENÍ PH STĚNY VLEVO

PŘECHODOVÁ SKŘÍŇ
RS SS 100/PVP1P

SO 431 PŘELOŽKA VEDENÍ NN - NAPÁJECÍ KABEL VODAFONE

RR trasa

cesta

meliorace

asf.

optický kabel

N
S
W
E