MĚSTSKÁ ČÁST PRAHA 14
ÚŘAD MĚSTSKÉ ČÁSTI
Odbor dopravy

Bratří Venclíků 1073, 198 21 Praha 9 | IČ: 00231312 | www.praha14.cz

Váš dopis zn.:
Spisový znak: UMCP14/25/94877/OD/RK
Číslo jednací: UMCP14/25/99777/OD/RK

Vyřizuje: Radil Karel
E-mail: karel.radil@praha14.cz
Telefon: 225295321

Praha dne: 13. 5. 2025

# OPATŘENÍ OBECNÉ POVAHY

Městská část Praha 14, Úřad městské části, Odbor dopravy, jako příslušný správní orgán podle § 124 odst. 6 zákona č. 361/2000 Sb., o provozu na pozemních komunikacích a o změnách některých zákonů (zákon o silničním provozu), ve znění pozdějších předpisů (dále jen „zákon č. 361/2000 Sb."), podle vyhlášky č. 55/2000 Sb. hl. m. Prahy, kterou se vydává Statut hl. m. Prahy, ve znění pozdějších předpisů, a podle § 171 a § 173 odst. 1 zákona č. 500/2004 Sb., správní řád, ve znění pozdějších předpisů (dále jen „zákon č. 500/2004 Sb."), na základě posouzení žádosti o stanovení přechodné úpravy provozu na pozemní komunikaci, kterou dne 6. 5. 2025 podala ASPIRA Construction a.s., IČO 07078242, Pod viaduktem 647, 155 00 Praha, kterou na základě plné moci zastupuje Inženýrská činnost - Ing. Vladimír Malý, IČO 40575110, Pod Hájkem 2203, 180 00 Praha a po projednání s příslušnými dotčenými orgány

**v y d á v á**

podle § 77 odst. 5 zákona č. 361/2000 Sb., a vyhlášky Ministerstva dopravy č. 294/2015 Sb., kterou se provádějí pravidla provozu na pozemních komunikacích, ve znění pozdějších předpisů,

**opatření obecné povahy**

**stanovení přechodné úpravy provozu na pozemní komunikaci**, spočívající v umístění dopravního značení na místní komunikaci v Praze – Dolní Počernice v ul. Dercsenyiho, Za luhem a NN7303 podle přiložené situace, která je nedílnou součástí tohoto stanovení, za níže uvedených podmínek pro jejich realizaci:

a) Instalace dopravního značení bude provedena podle přiložené situace, ke které vydala stanovisko Policie ČR dne 6. 5. 2025 pod č. j. KRPA-137924-1/ČJ-2025-0000DŽ.
b) Dopravní značky v reflexním provedení v základní velikosti podle ČSN EN 12899-1 zajistí a osadí žadatel. Budou použity velkoplošné gumové podstavce.
c) Žadatel zajistí provedení kontroly úplnosti a správnosti stanoveného přechodného dopravního značení a to alespoň 1x denně. Případné vady nebo nedostatky budou žadatelem neprodleně odstraněny.
d) Instalace dopravního značení a zařízení bude provedena v termínu od 13. 5. 2025 do 31. 10. 2025.

Stanovení přechodné úpravy provozu nenahrazuje povolení, stanovisko, posouzení, popřípadě jiné opatření dotčeného správního úřadu vyžadované zvláštními předpisy.

## Odůvodnění

Dne 6. 5. 2025 podala ASPIRA Construction a.s., IČO 07078242, Pod viaduktem 647, 155 00 Praha, kterou na základě plné moci zastupuje Inženýrská činnost - Ing. Vladimír Malý, IČO 40575110, Pod Hájkem 2203, 180 00 Praha žádost o stanovení přechodné úpravy provozu na pozemní komunikaci, která se týká instalace dopravního značení z důvodu zasíťování, realizace přípojek a propojení komunikací Za luhem a NN7303.

K návrhu dopravního značení vydala stanovisko Policie ČR dne 6. 5. 2025 pod č. j. KRPA-137924-1/ČJ-2025-0000DŽ.

## Poučení

Podle § 77 odst. 5 zákona č. 361/2000 Sb., opatření obecné povahy nabývá účinnosti pátým dnem po dni vyvěšení Opatření obecné povahy. Podle § 173 odst. 2 zákona č. 500/2004 Sb., proti opatření obecné povahy nelze podat řádný opravný prostředek. Návrh na zrušení opatření obecné povahy je možno podat podle § 101a a 101b zákona č. 150/2002 Sb., soudní řád správní, ve znění pozdějších předpisů.

PhDr. David Beňák Ph.D., DiS.
vedoucí Odboru dopravy

**Toto oznámení musí být vyvěšeno po dobu 15 dnů.**

Vyvěšeno dne: ..... Sejmuto dne: .....

Razítko, podpis orgánu, který potvrzuje vyvěšení a sejmutí oznámení.

**Obdrží:**

účastníci (doručenky)
1. ASPIRA Construction a.s., IDDS: bwc8ek9
2. Inženýrská činnost - Ing. Vladimír Malý, IDDS: k5u87qz
3. Městská část Praha-Dolní Počernice, IDDS: ehpb75m

dotčené správní úřady
4. Krajské ředitelství policie hlavního města Prahy, Odbor služby dopravní policie, Oddělení dopravního inženýrství, IDDS: rkiai5y

na vědomí
5. Městská část Praha 14, úřední deska, Bratří Venclíků č.p. 1073/8, Praha 9-Černý Most, 198 00 Praha 98

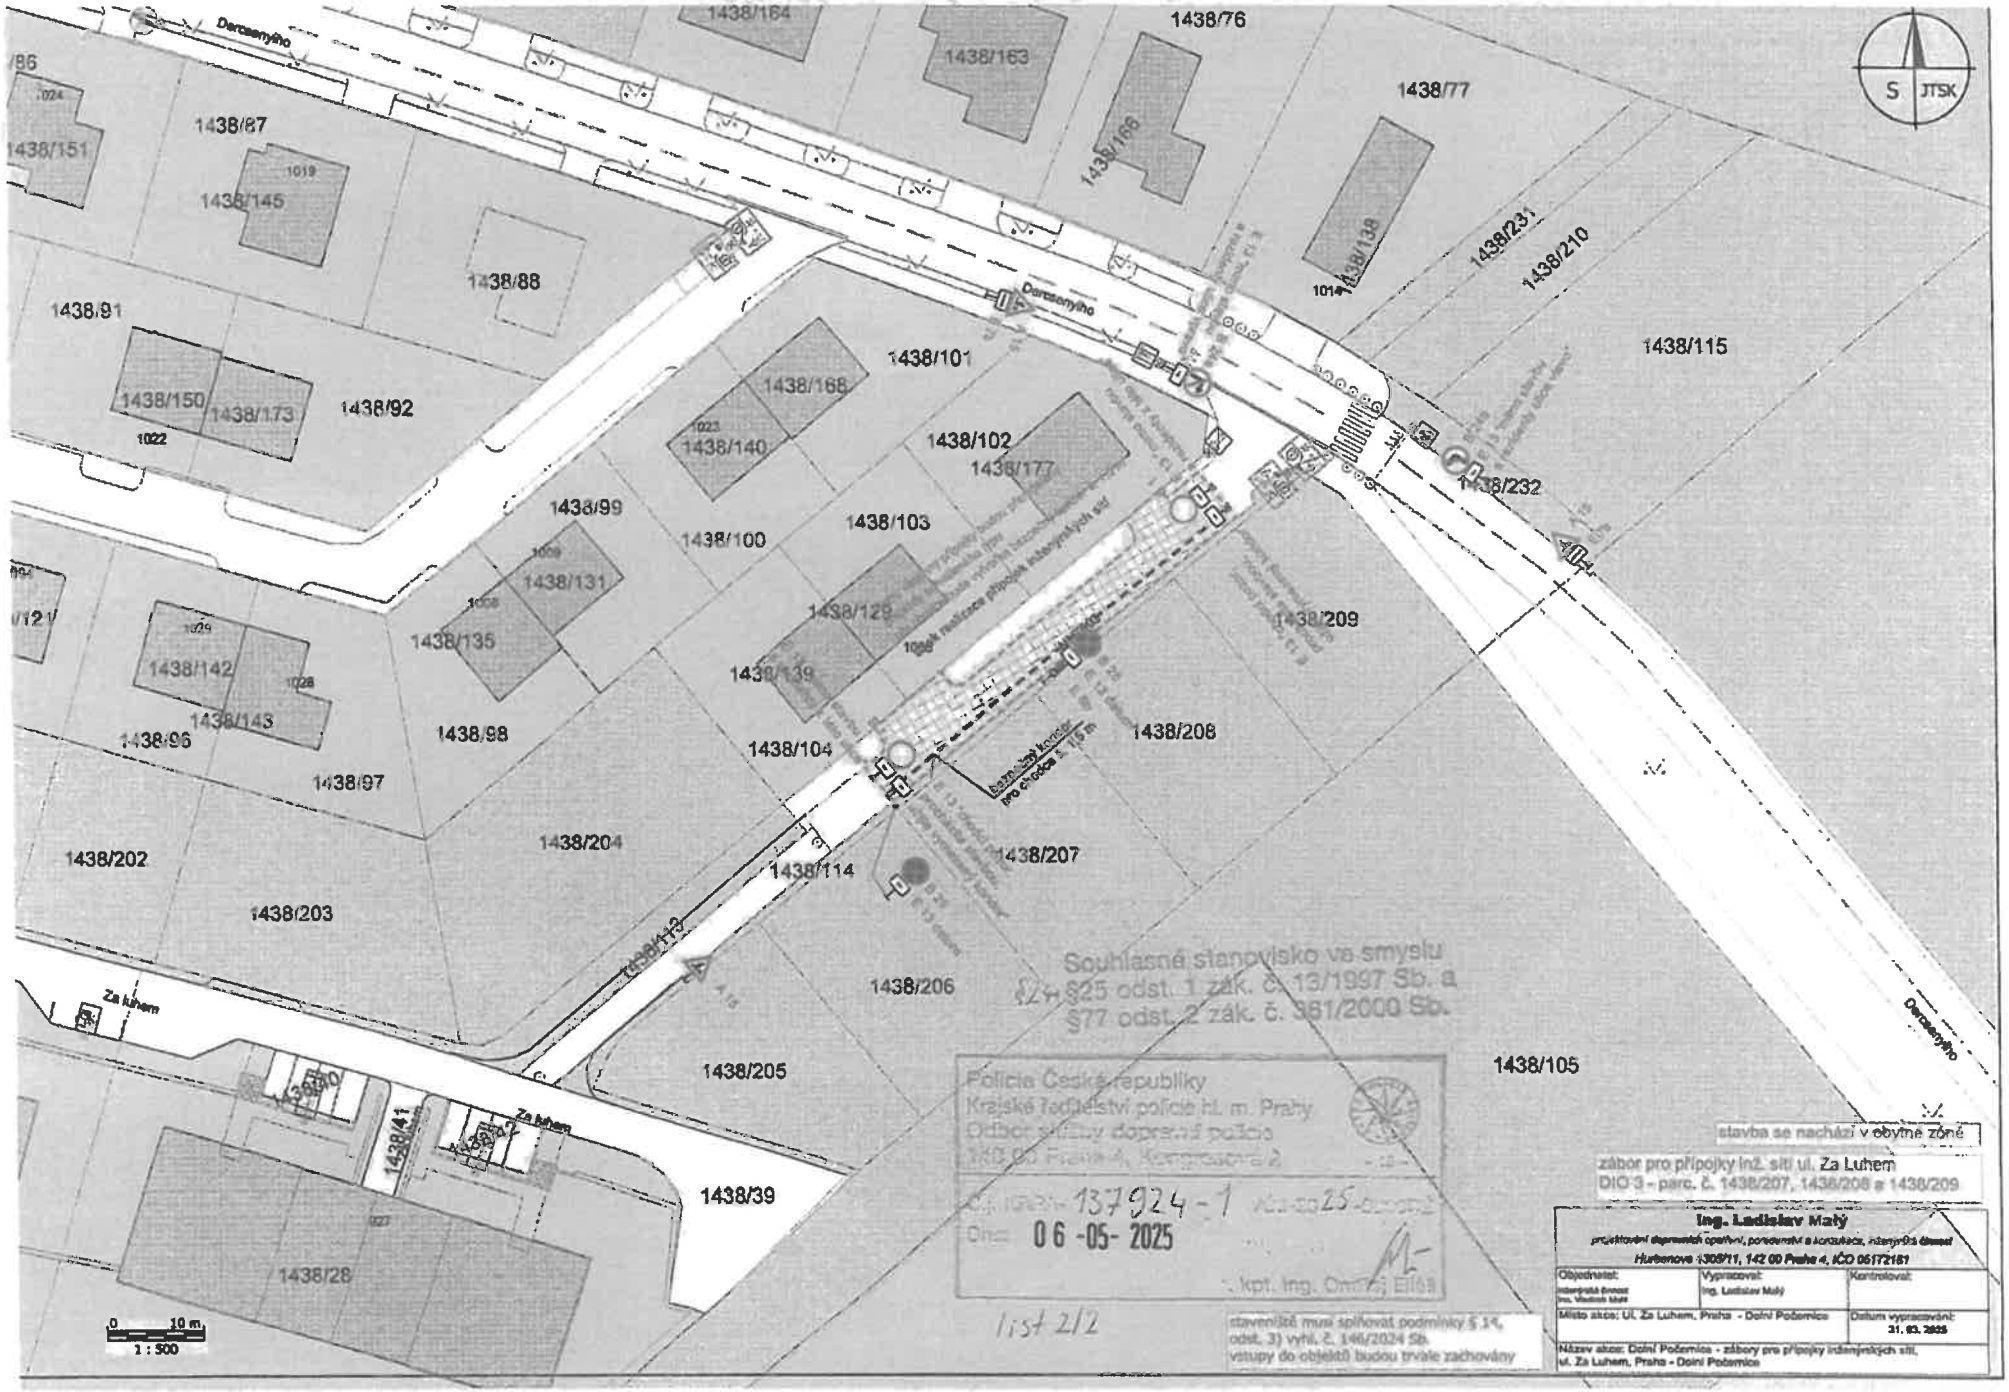

stavenitště musí splňovat podmínky § 14, odst. 3) vyhl. č. 146/2024 Sb.
vstupy do objektů budou trvale zachovány

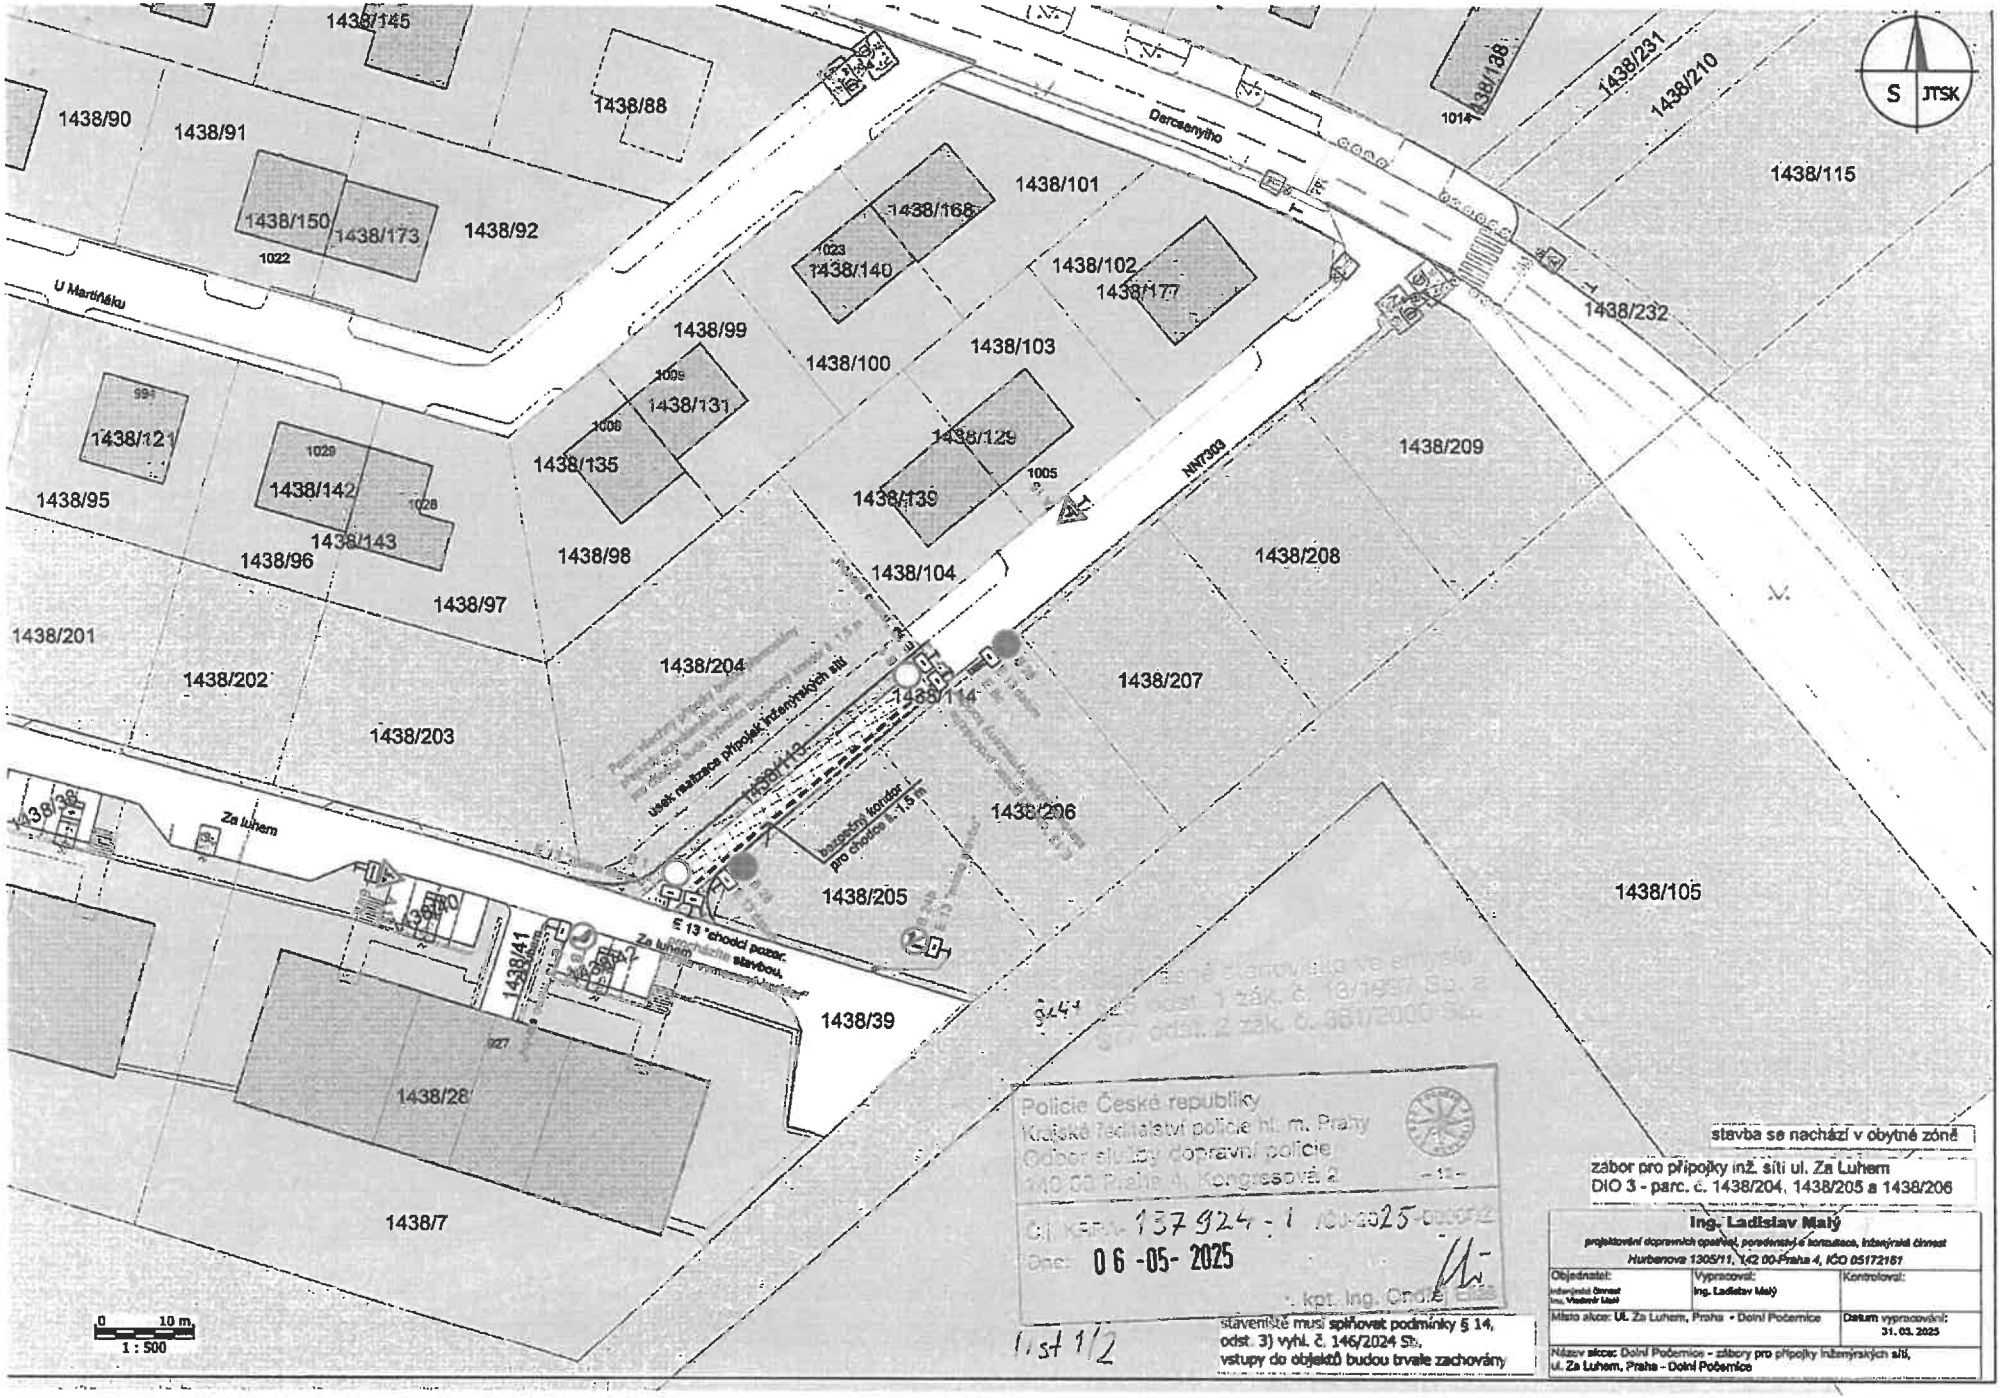

1438/145
1438/90
1438/91
1438/88
1438/150
1438/173
1022
1438/92
U Martiňáku
1438/101
1438/168
1023
1438/140
1438/102
1438/177
Dercsenyiho
1438/138
1014
1438/231
1438/210
1438/115
1438/232
1438/99
1438/100
1438/103
1009
1438/131
1008
1438/135
1438/129
1005
1438/139
1438/121
1029
1438/142
1028
1438/143
1438/95
1438/96
1438/98
1438/104
NN7303
1438/209
1438/208
1438/97
1438/201
1438/202
1438/203
1438/204
1438/114
1438/207
1438/206
1438/205
1438/105
1438/39
1438/28
1438/7
Za Luhem
E 13 "chodci pozor, procházíte stavbou.
usek realizace přípojek inženýrských sítí
bezpečný koridor pro chodce č. 1,5 m
0 10 m
1 : 500
S JTSK
Policie České republiky
Krajské ředitelství policie hl. m. Prahy
Odbor služby dopravní policie
140 00 Praha 4, Kongresová 2
Č.j. KRPA-137924-1 /ČJ-2025-0000
Dne: 06-05-2025
kpt. Ing. Ondřej
list 1/2
staveniště musí splňovat podmínky § 14, odst. 3) vyhl. č. 146/2024 Sb., vstupy do objektů budou trvale zachovány
stavba se nachází v obytné zóně
zábor pro přípojky inž. sítí ul. Za Luhem
DIO 3 - parc. č. 1438/204, 1438/205 a 1438/206
Ing. Ladislav Malý
projektování dopravních opatření, poradenství a konzultace, inženýrská činnost
Hurbanova 1305/11, 142 00 Praha 4, IČO 05172161
Objednatel: Inženýrská činnost Ing. Vladimír Malý
Vypracoval: Ing. Ladislav Malý
Kontroloval:
Místo akce: Ul. Za Luhem, Praha - Dolní Počernice
Datum vypracování: 31. 03. 2025
Název akce: Dolní Počernice - zábory pro přípojky inženýrských sítí, ul. Za Luhem, Praha - Dolní Počernice