MĚSTSKÁ ČÁST PRAHA 14
ÚŘAD MĚSTSKÉ ČÁSTI
Odbor dopravy

Bratří Venclíků 1073, 198 21 Praha 9 | IČ: 00231312 | www.praha14.cz

Váš dopis zn.:
Spisový znak: UMCP14/25/101504/OD/RK
Číslo jednací: UMCP14/25/118169/OD/RK

Vyřizuje: Radil Karel
E-mail: karel.radil@praha14.cz
Telefon: 225295321

Praha dne: 6. 6. 2025

OPATŘENÍ OBECNÉ POVAHY

Městská část Praha 14, Úřad městské části, Odbor dopravy, jako příslušný správní orgán podle § 124 odst. 6 zákona č. 361/2000 Sb., o provozu na pozemních komunikacích a o změnách některých zákonů (zákon o silničním provozu), ve znění pozdějších předpisů (dále jen „zákon č. 361/2000 Sb."), podle vyhlášky č. 55/2000 Sb. hl. m. Prahy, kterou se vydává Statut hl. m. Prahy, ve znění pozdějších předpisů, a podle § 171 a § 173 odst. 1 zákona č. 500/2004 Sb., správní řád, ve znění pozdějších předpisů (dále jen „zákon č. 500/2004 Sb."), na základě posouzení žádosti o stanovení přechodné úpravy provozu na pozemní komunikaci, kterou dne 14. 5. 2025 podal Čermák a Hrachovec a.s., IČO 26212005, Smíchovská 929, 155 00 Praha, kterého na základě plné moci zastupuje Ing. Petra Bonnerová, IČO 06025765, Klešická 955, 190 16 Praha a po projednání s příslušnými dotčenými orgány

v y d á v á

podle § 77 odst. 5 zákona č. 361/2000 Sb., a vyhlášky Ministerstva dopravy č. 294/2015 Sb., kterou se provádějí pravidla provozu na pozemních komunikacích, ve znění pozdějších předpisů,

opatření obecné povahy

stanovení přechodné úpravy provozu na pozemní komunikaci, spočívající v umístění dopravního značení a zařízení na místní komunikaci v Praze – bezejmenná komunikace podél železniční tratě v blízkosti ČOV Praha – Běchovice podle přiložené situace, která je nedílnou součástí tohoto stanovení, za níže uvedených podmínek pro jejich realizaci:

a) Instalace dopravního značení a zařízení bude provedena podle přiložené situace, ke které vydala stanovisko Policie ČR dne 5. 6. 2025 pod č. j. KRPA-181259-1/ČJ-2025-0000DŽ.
b) Dopravní značky v reflexním provedení v základní velikosti podle ČSN EN 12899-1 zajistí a osadí žadatel. Budou použity velkoplošné gumové podstavce.
c) Žadatel zajistí provedení kontroly úplnosti a správnosti stanoveného přechodného dopravního značení a to alespoň 1x denně. Případné vady nebo nedostatky budou žadatelem neprodleně odstraněny.
d) Instalace dopravního značení a zařízení bude provedena v termínu od 8. 6. 2025 do 31. 12. 2025.

Stanovení přechodné úpravy provozu nenahrazuje povolení, stanovisko, posouzení, popřípadě jiné opatření dotčeného správního úřadu vyžadované zvláštními předpisy.

Odůvodnění

Dne 14. 5. 2025 Čermák a Hrachovec a.s., IČO 26212005, Smíchovská 929, 155 00 Praha, kterého na základě plné moci zastupuje Ing. Petra Bonnerová, IČO 06025765, Klešická 955, 190 16 Praha žádost o stanovení přechodné úpravy provozu na pozemní komunikaci, která se týká instalace dopravního značení a zařízení z důvodu výstavby kanalizačního sběrače H.

K návrhu dopravního značení a zařízení vydala stanovisko Policie ČR dne 5. 6. 2025 pod č. j. KRPA-181259-1/ČJ-2025-0000DŽ.

Poučení

Podle § 77 odst. 5 zákona č. 361/2000 Sb., opatření obecné povahy nabývá účinnosti pátým dnem po dni vyvěšení Opatření obecné povahy. Podle § 173 odst. 2 zákona č. 500/2004 Sb., proti opatření obecné povahy nelze podat řádný opravný prostředek. Návrh na zrušení opatření obecné povahy je možno podat podle § 101a a 101b zákona č. 150/2002 Sb., soudní řád správní, ve znění pozdějších předpisů.

PhDr. David Beňák Ph.D., DiS.
vedoucí Odboru dopravy

Toto oznámení musí být vyvěšeno po dobu 15 dnů.

Vyvěšeno dne: ..... Sejmuto dne: .....

Razítko, podpis orgánu, který potvrzuje vyvěšení a sejmutí oznámení.

Obdrží:
účastníci (doručenky)
1. HLAVNÍ MĚSTO PRAHA, Odbor investiční, IDDS: 48ia97h
2. Čermák a Hrachovec a.s., IDDS: kkkpcdy
3. Ing. Petra Bonnerová, IDDS: h8zampa
4. Městská část Praha-Dolní Počernice, IDDS: ehpb75m
5. Městská část Praha-Běchovice, IDDS: erdb3s9

dotčené správní úřady
6. Krajské ředitelství policie hlavního města Prahy, Odbor služby dopravní policie, Oddělení dopravního inženýrství, IDDS: rkiai5y

na vědomí
7. Hasičský záchranný sbor hlavního města Prahy, IDDS: jm9aa6j
8. Zdravotnická záchranná služba hl. m. Prahy, IDDS: 2ya36ee
9. Městská část Praha 14, úřední deska, Bratří Venclíků č.p. 1073/8, Praha 9-Černý Most, 198 00 Praha 98

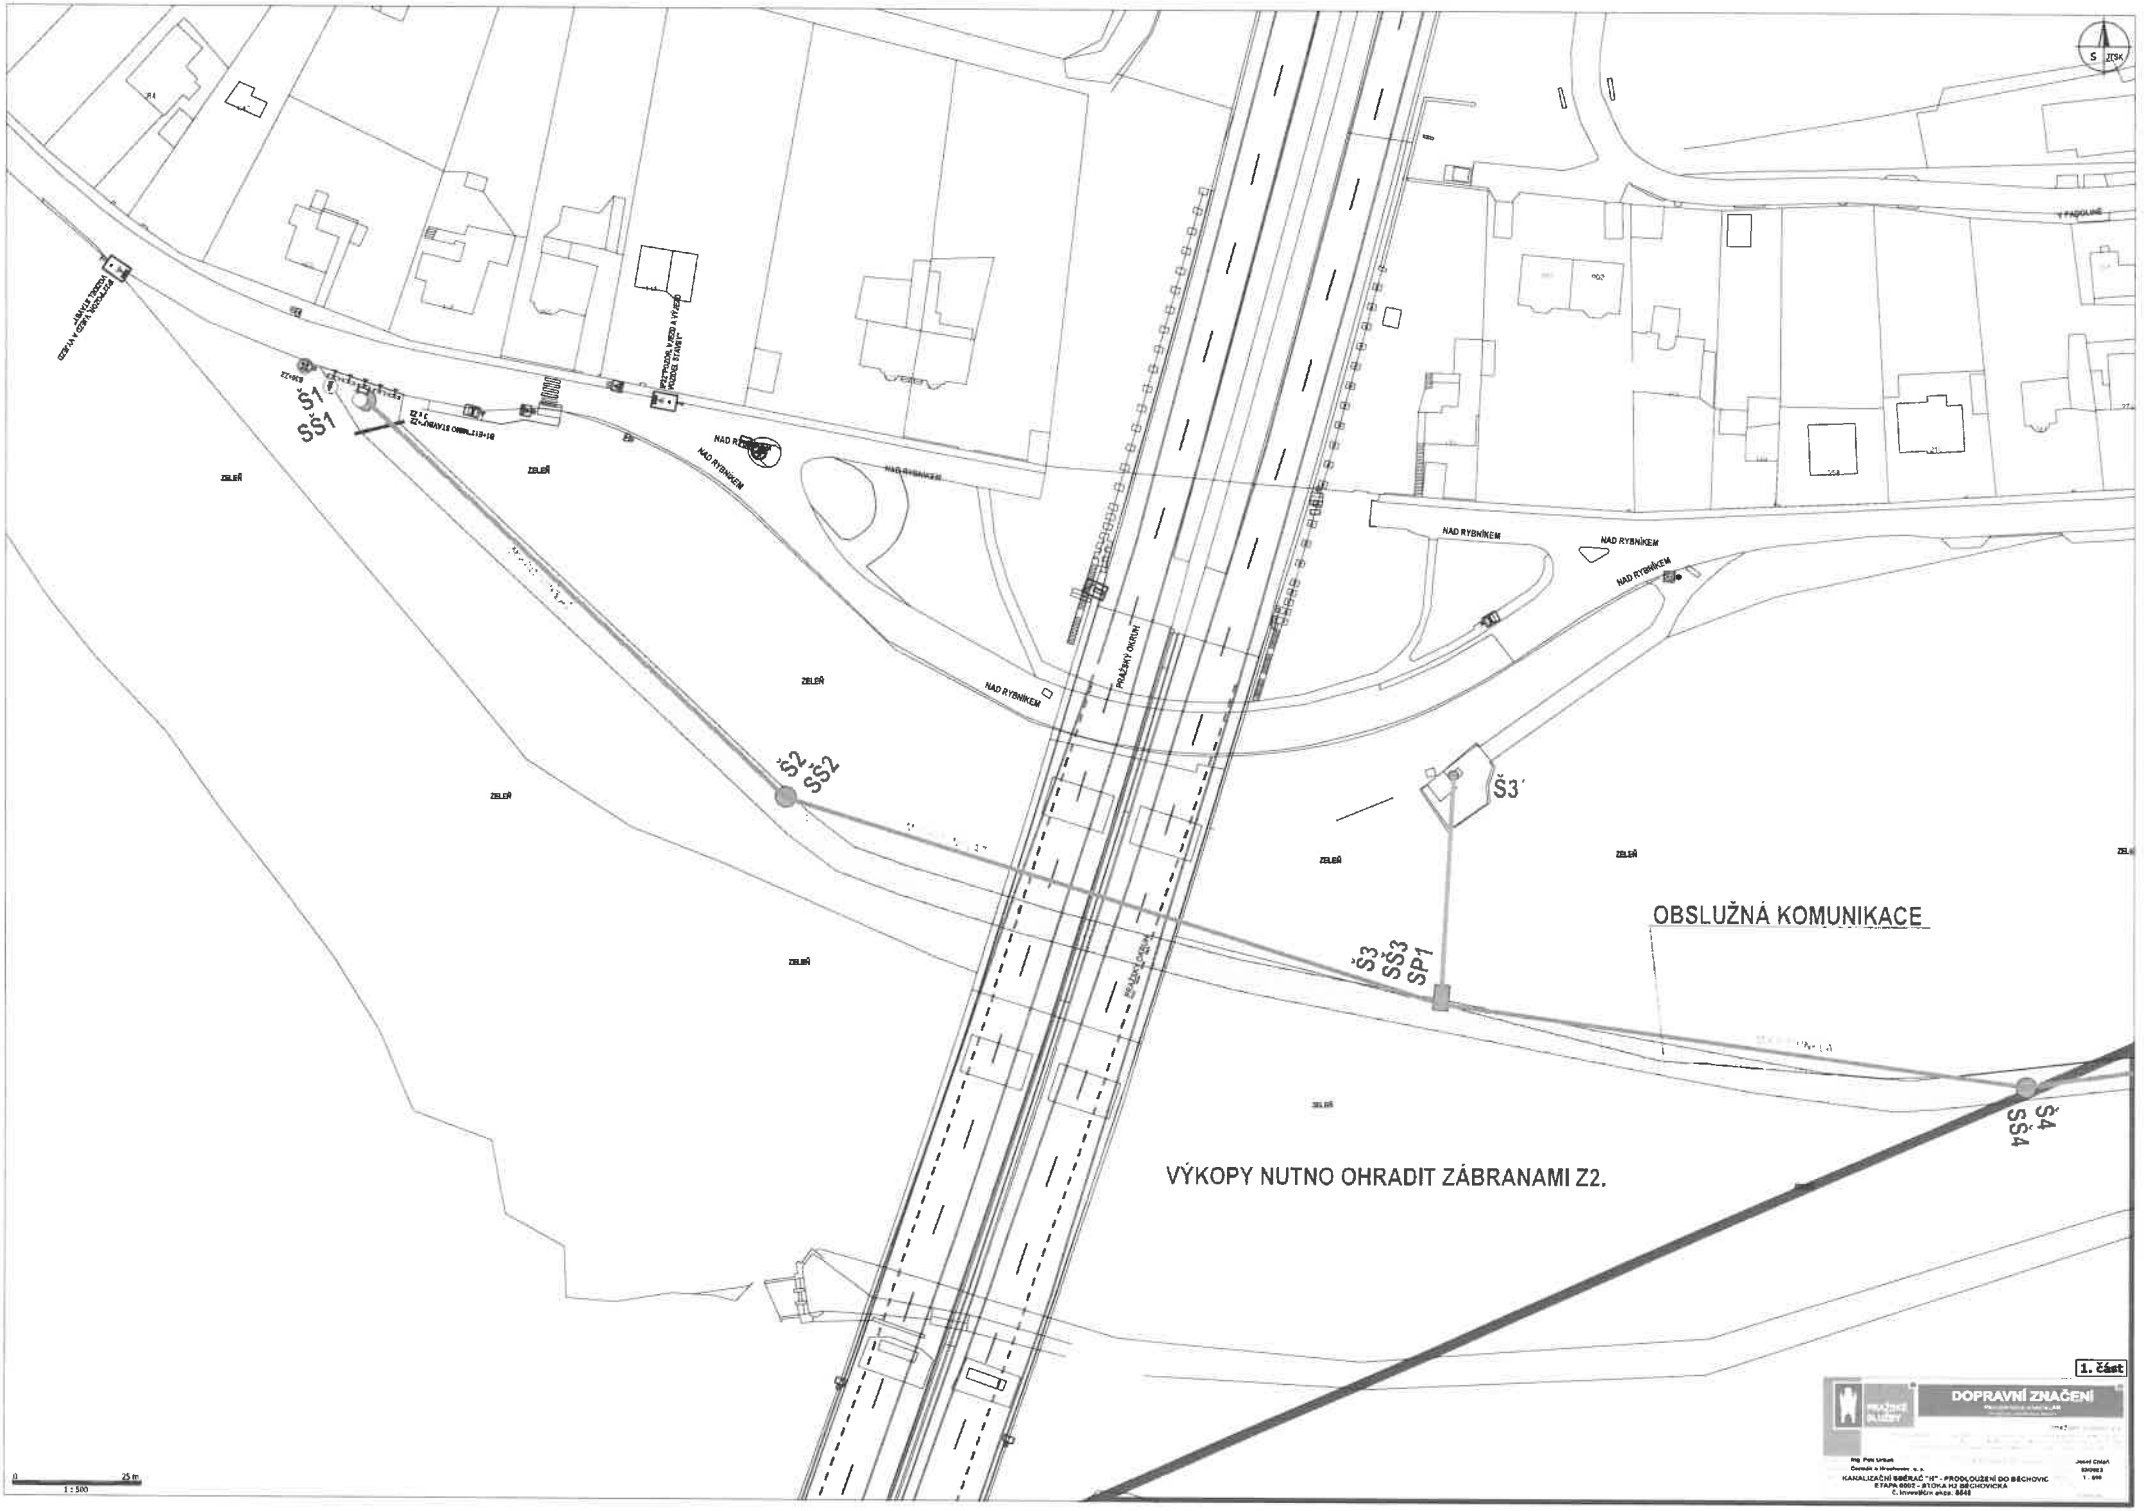
Š1
SŠ1
Š2
SŠ2
Š3
SŠ3
SP1
Š4
SŠ4
NAD RYBNÍKEM
PRAŽSKÝ OKRUH
ZELEŇ
OBSLUŽNÁ KOMUNIKACE
VÝKOPY NUTNO OHRADIT ZÁBRANAMI Z2.
0
25 m
1 : 500
1. část
DOPRAVNÍ ZNAČENÍ
KANALIZAČNÍ SBĚRAČ "H" - PRODLOUŽENÍ DO BŘCHOVIC
ETAPA 0002 - STOKA H2 BŘCHOVICKÁ
č. investiční akce: 8848

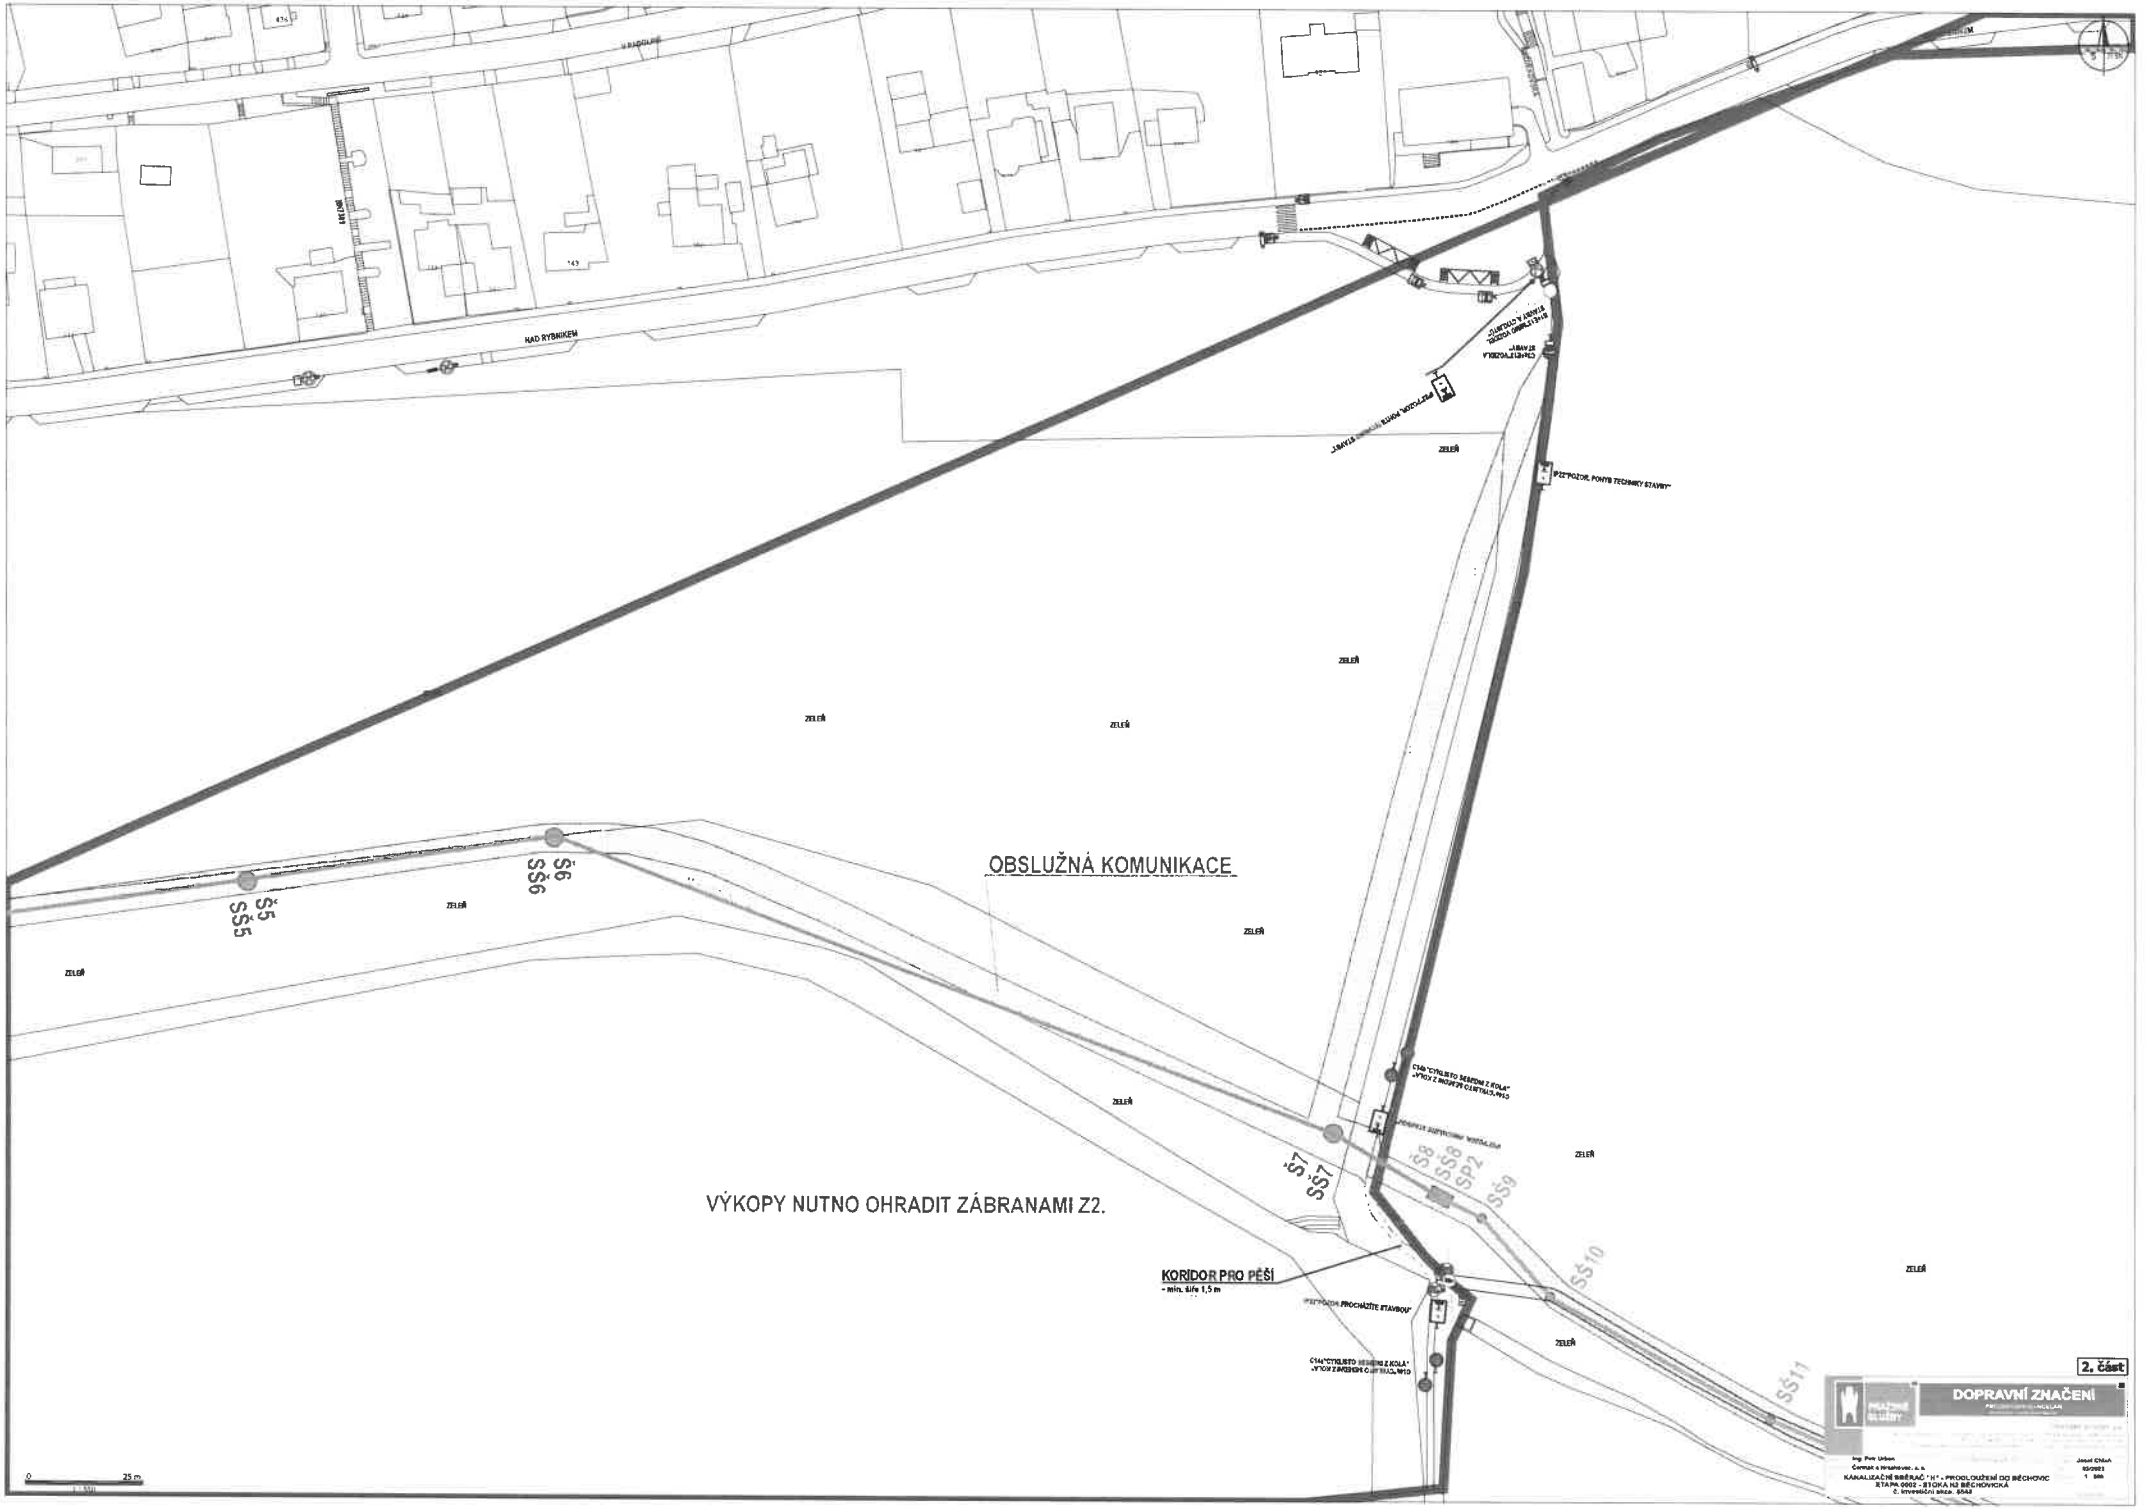

NAD RYBNÍKEM
ZELEŇ
OBSLUŽNÁ KOMUNIKACE
Š5
SŠ5
Š6
SŠ6
Š7
SŠ7
Š8
SŠ8
SP2
SŠ9
SŠ10
SŠ11
VÝKOPY NUTNO OHRADIT ZÁBRANAMI Z2.
KORIDOR PRO PĚŠÍ
- min. šíře 1,5 m
2. část
DOPRAVNÍ ZNAČENÍ
KANALIZAČNÍ SBĚRAČ "H" - PRODLOUŽENÍ DO BĚCHOVIC
ETAPA 0002 - STOKA N3 BĚCHOVICKÁ
0
25 m

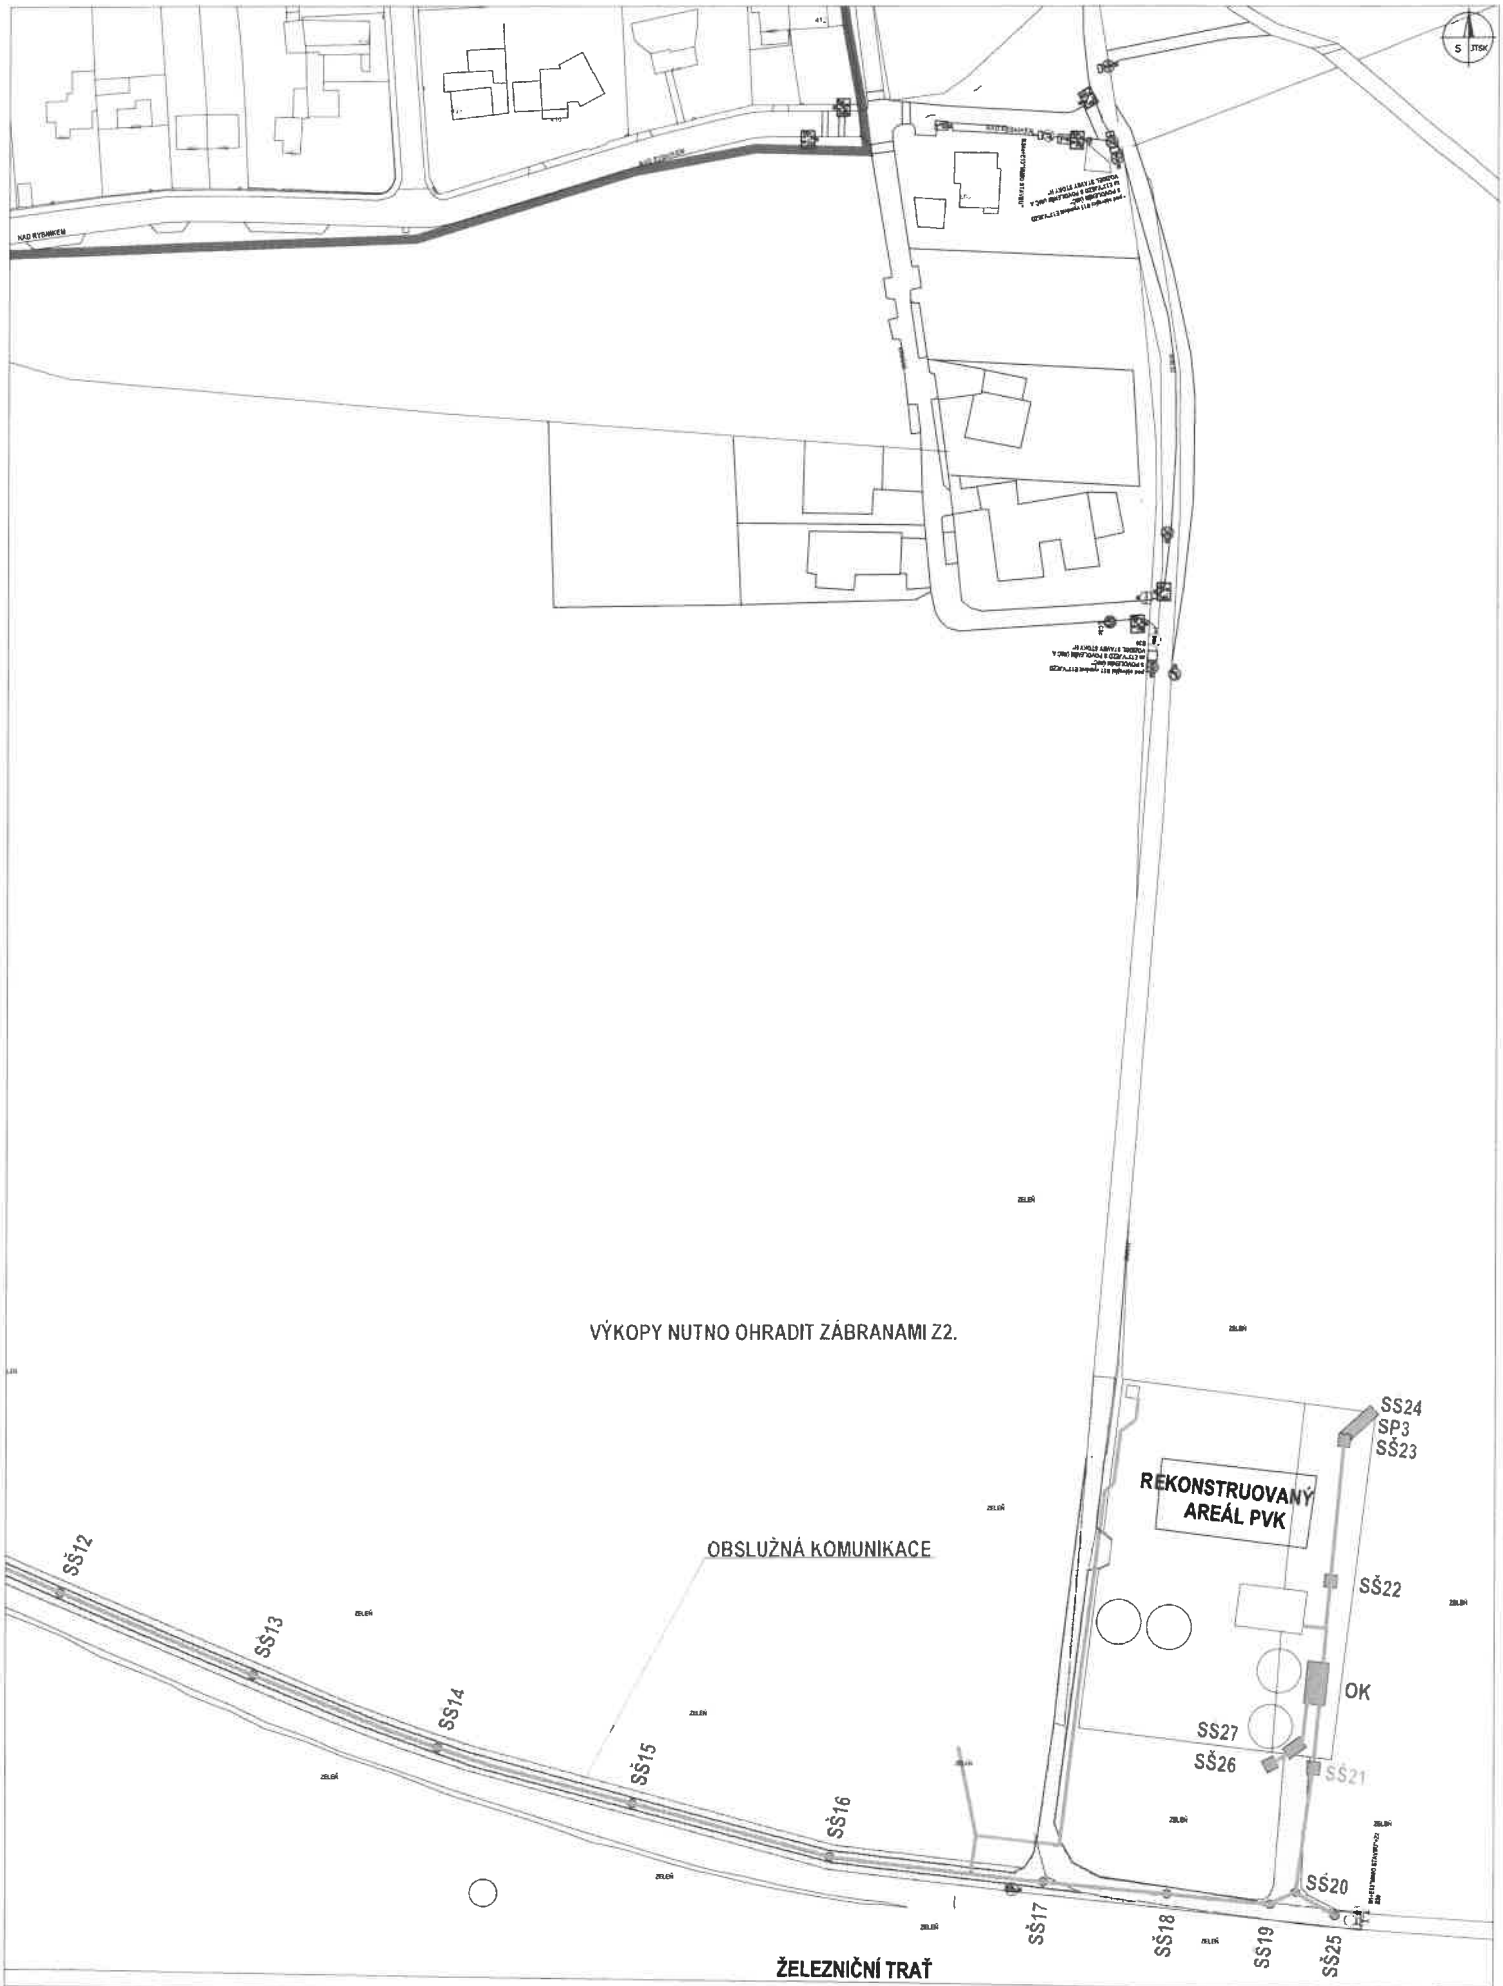

3. část

DOPRAVNÍ ZNAČENÍ

Ing. Petr Urban
Čermák a Hrachovec, s. r.

KANALIZAČNÍ SBĚRAČ "H" - PRODLOUŽENÍ DO BĚCHOVIC
ETAPA 0402 - STOKA H3 BĚCHOVICKÁ
č. investičního akce: 8548

Josef Chlach
04/2022
1 : 500

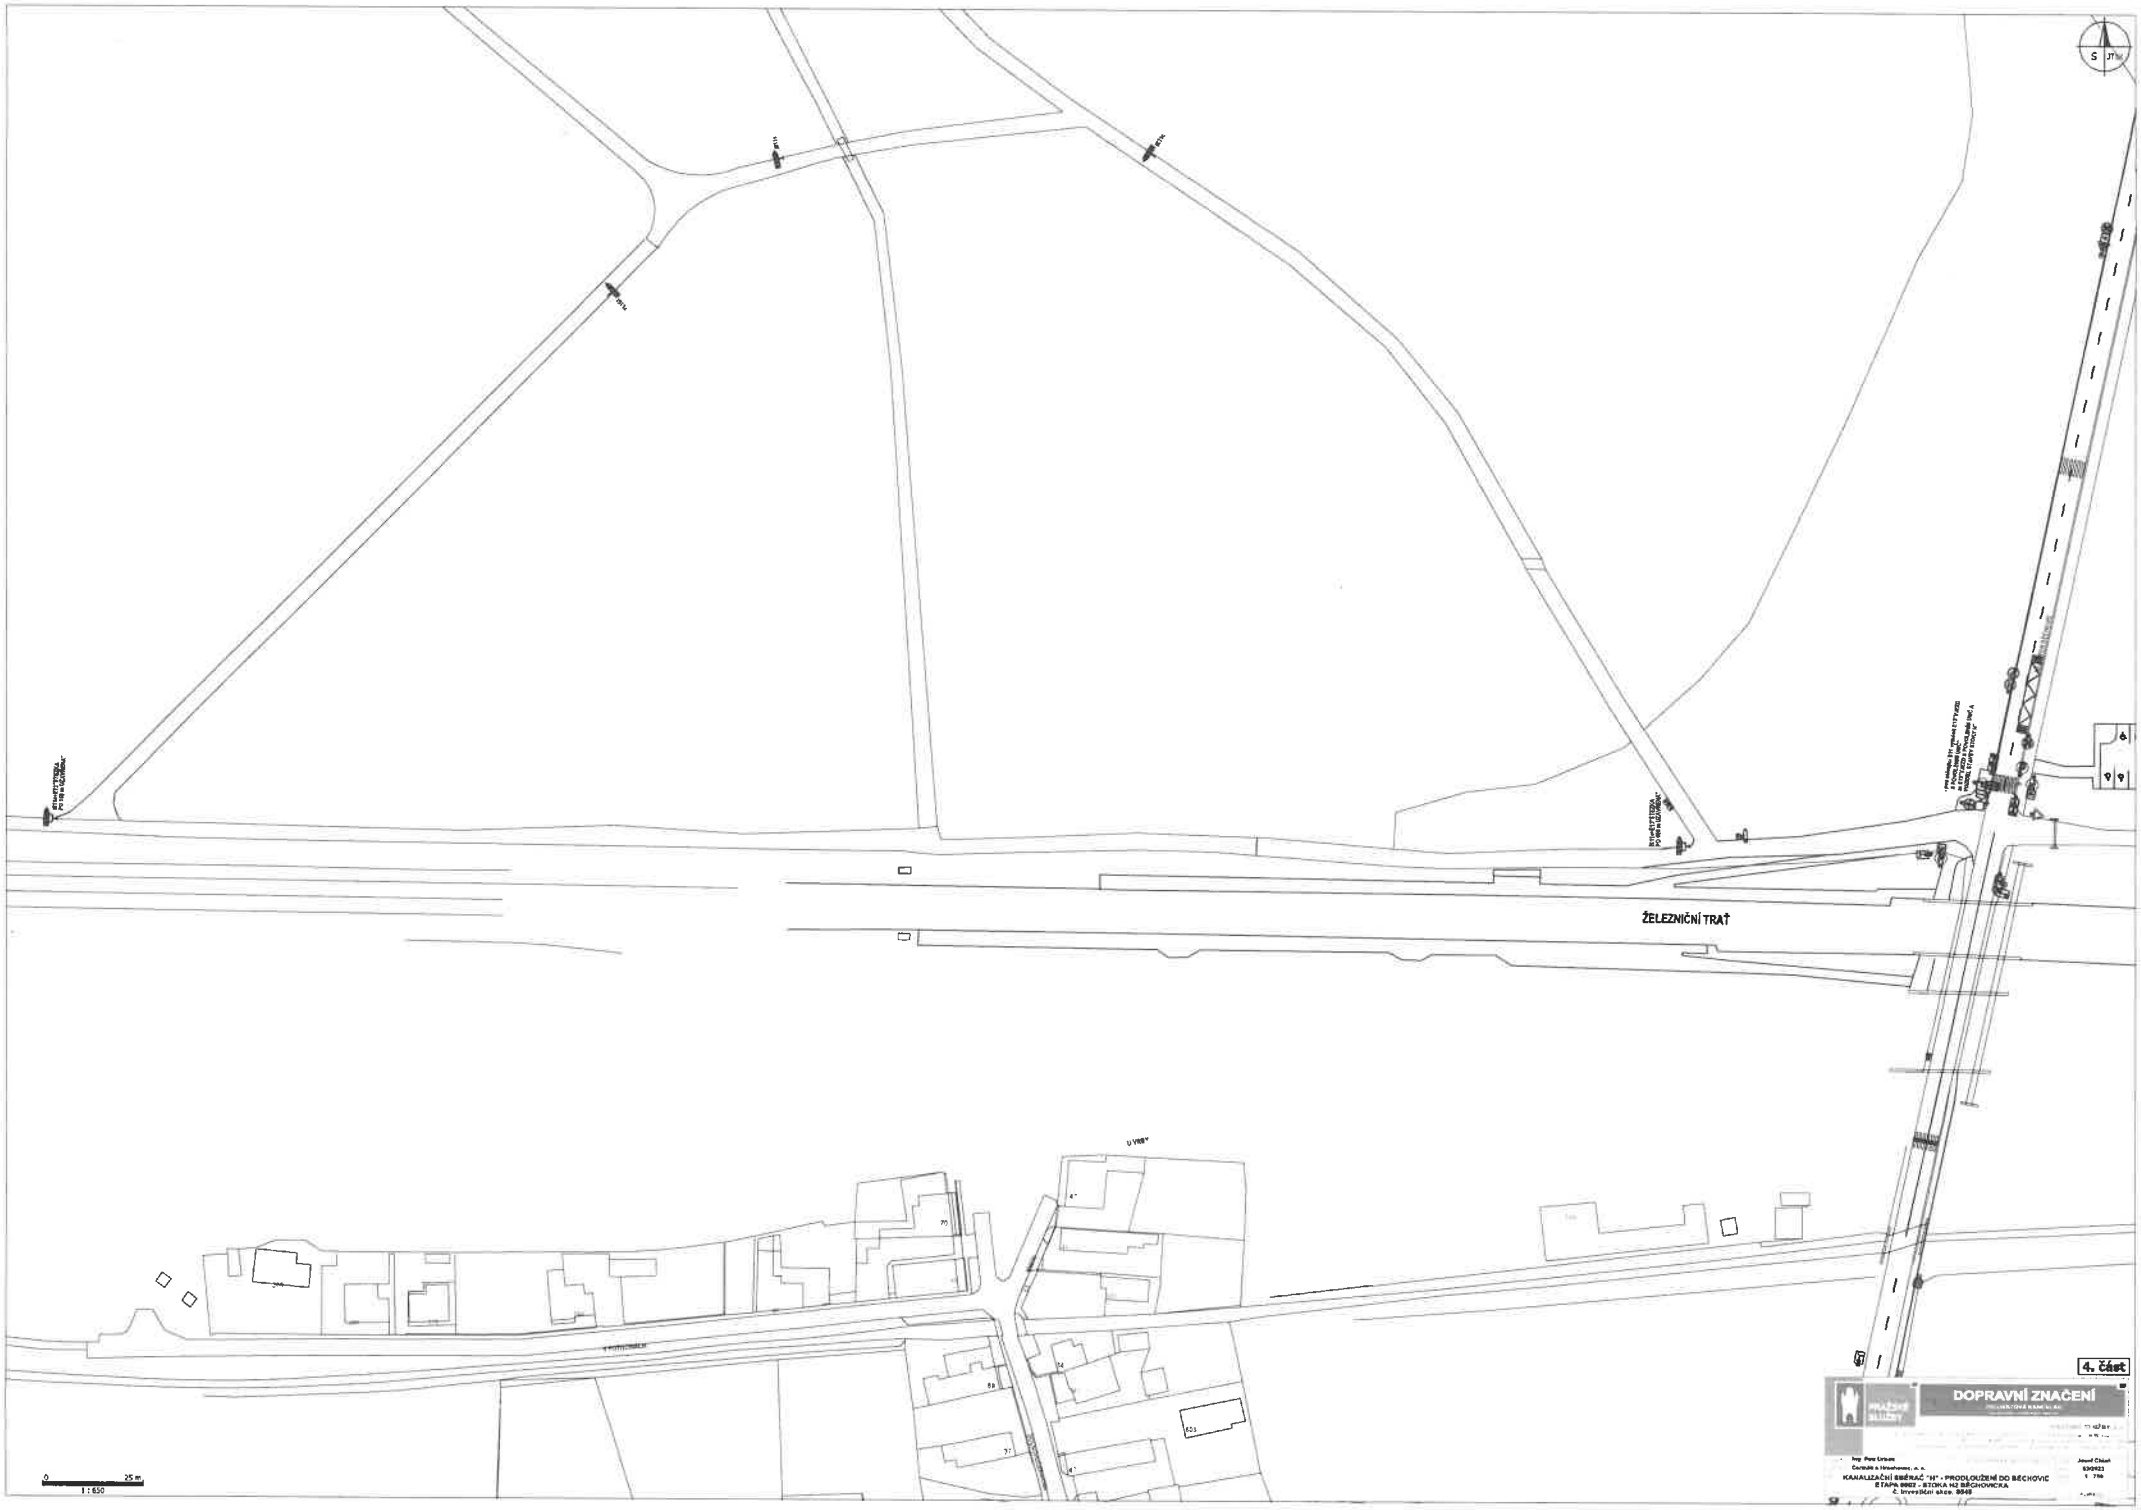
ŽELEZNIČNÍ TRAŤ
4. část
DOPRAVNÍ ZNAČENÍ
0 25 m
1 : 650