MĚSTSKÁ ČÁST PRAHA 14
ÚŘAD MĚSTSKÉ ČÁSTI
Odbor dopravy

Bratří Venclíků 1073, 198 21 Praha 9 | IČ: 00231312 | www.praha14.cz

Váš dopis zn.:
Spisový znak: UMCP14/25/126288/OD/RK
Číslo jednací: UMCP14/25/126288/OD/RK

Vyřizuje: Radil Karel
E-mail: karel.radil@praha14.cz
Telefon: 225295321

Praha dne: 18. 6. 2025

OPATŘENÍ OBECNÉ POVAHY

Městská část Praha 14, Úřad městské části, Odbor dopravy, jako příslušný správní orgán podle § 124 odst. 6 zákona č. 361/2000 Sb., o provozu na pozemních komunikacích a o změnách některých zákonů (zákon o silničním provozu), ve znění pozdějších předpisů (dále jen „zákon č. 361/2000 Sb."), podle vyhlášky č. 55/2000 Sb. hl. m. Prahy, kterou se vydává Statut hl. m. Prahy, ve znění pozdějších předpisů, a podle § 171 a § 173 odst. 1 zákona č. 500/2004 Sb., správní řád, ve znění pozdějších předpisů (dále jen „zákon č. 500/2004 Sb."), na základě posouzení žádosti o stanovení přechodné úpravy provozu na pozemní komunikaci, kterou dne 18. 6. 2025 podal Roman Pavlas, 9. května 82, 198 00 Praha a po projednání s příslušnými dotčenými orgány

v y d á v á

podle § 77 odst. 5 zákona č. 361/2000 Sb., a vyhlášky Ministerstva dopravy č. 294/2015 Sb., kterou se provádějí pravidla provozu na pozemních komunikacích, ve znění pozdějších předpisů,

opatření obecné povahy

stanovení přechodné úpravy provozu na pozemní komunikaci, spočívající v umístění dopravního značení 2x B 28, 2x E 13 s textem „30. 6. 2025 – 2. 7. 2025", 2x A 15, 1x C 4b a zařízení 2x Z 2 na místní komunikaci v Praze – Dolní Počernice v ul. Bohuslavická podle přiložené situace, která je nedílnou součástí tohoto stanovení, za níže uvedených podmínek pro jejich realizaci:

a) Instalace dopravního značení a zařízení bude provedena podle přiložené situace, ke které vydala stanovisko Policie ČR dne 16. 6. 2025 pod č. j. KRPA-192229-1/ČJ-2025-0000DŽ.
b) Dopravní značky v reflexním provedení v základní velikosti podle ČSN EN 12899-1 zajistí a osadí žadatel. Budou použity velkoplošné gumové podstavce.
c) Žadatel zajistí provedení kontroly úplnosti a správnosti stanoveného přechodného dopravního značení a to alespoň 1x denně. Případné vady nebo nedostatky budou žadatelem neprodleně odstraněny.
d) Instalace dopravního značení a zařízení bude provedena v termínu od 23. 6. 2025 do 2. 7. 2025.

Stanovení přechodné úpravy provozu nenahrazuje povolení, stanovisko, posouzení, popřípadě jiné opatření dotčeného správního úřadu vyžadované zvláštními předpisy.

Odůvodnění

Dne 18. 6. 2025 podal Roman Pavlas, 9. května 82, 198 00 Praha žádost o stanovení přechodné úpravy provozu na pozemní komunikaci, která se týká instalace dopravního značení a zařízení z důvodu budování plynové přípojky.

K návrhu dopravního značení a zařízení vydala stanovisko Policie ČR dne 16. 6. 2025 pod č. j. KRPA-192229-1/ČJ-2025-0000DŽ.

Poučení

Podle § 77 odst. 5 zákona č. 361/2000 Sb., opatření obecné povahy nabývá účinnosti pátým dnem po dni vyvěšení Opatření obecné povahy. Podle § 173 odst. 2 zákona č. 500/2004 Sb., proti opatření obecné povahy nelze podat řádný opravný prostředek. Návrh na zrušení opatření obecné povahy je možno podat podle § 101a a 101b zákona č. 150/2002 Sb., soudní řád správní, ve znění pozdějších předpisů.

PhDr. David Beňák Ph.D., DiS.
vedoucí Odboru dopravy

Toto oznámení musí být vyvěšeno po dobu 15 dnů.

Vyvěšeno dne: ..... Sejmuto dne: .....

Razítko, podpis orgánu, který potvrzuje vyvěšení a sejmutí oznámení.

Obdrží:

účastníci (doručenky)
1. Roman Pavlas, 9. května č.p. 82, Praha 14-Hostavice, 198 00 Praha 98
2. Městská část Praha-Dolní Počernice, IDDS: ehpb75m

dotčené správní úřady
3. Krajské ředitelství policie hlavního města Prahy, Odbor služby dopravní policie, Oddělení dopravního inženýrství, IDDS: rkiai5y

na vědomí
4. Městská část Praha 14, úřední deska, Bratří Venclíků č.p. 1073/8, Praha 9-Černý Most, 198 00 Praha 98

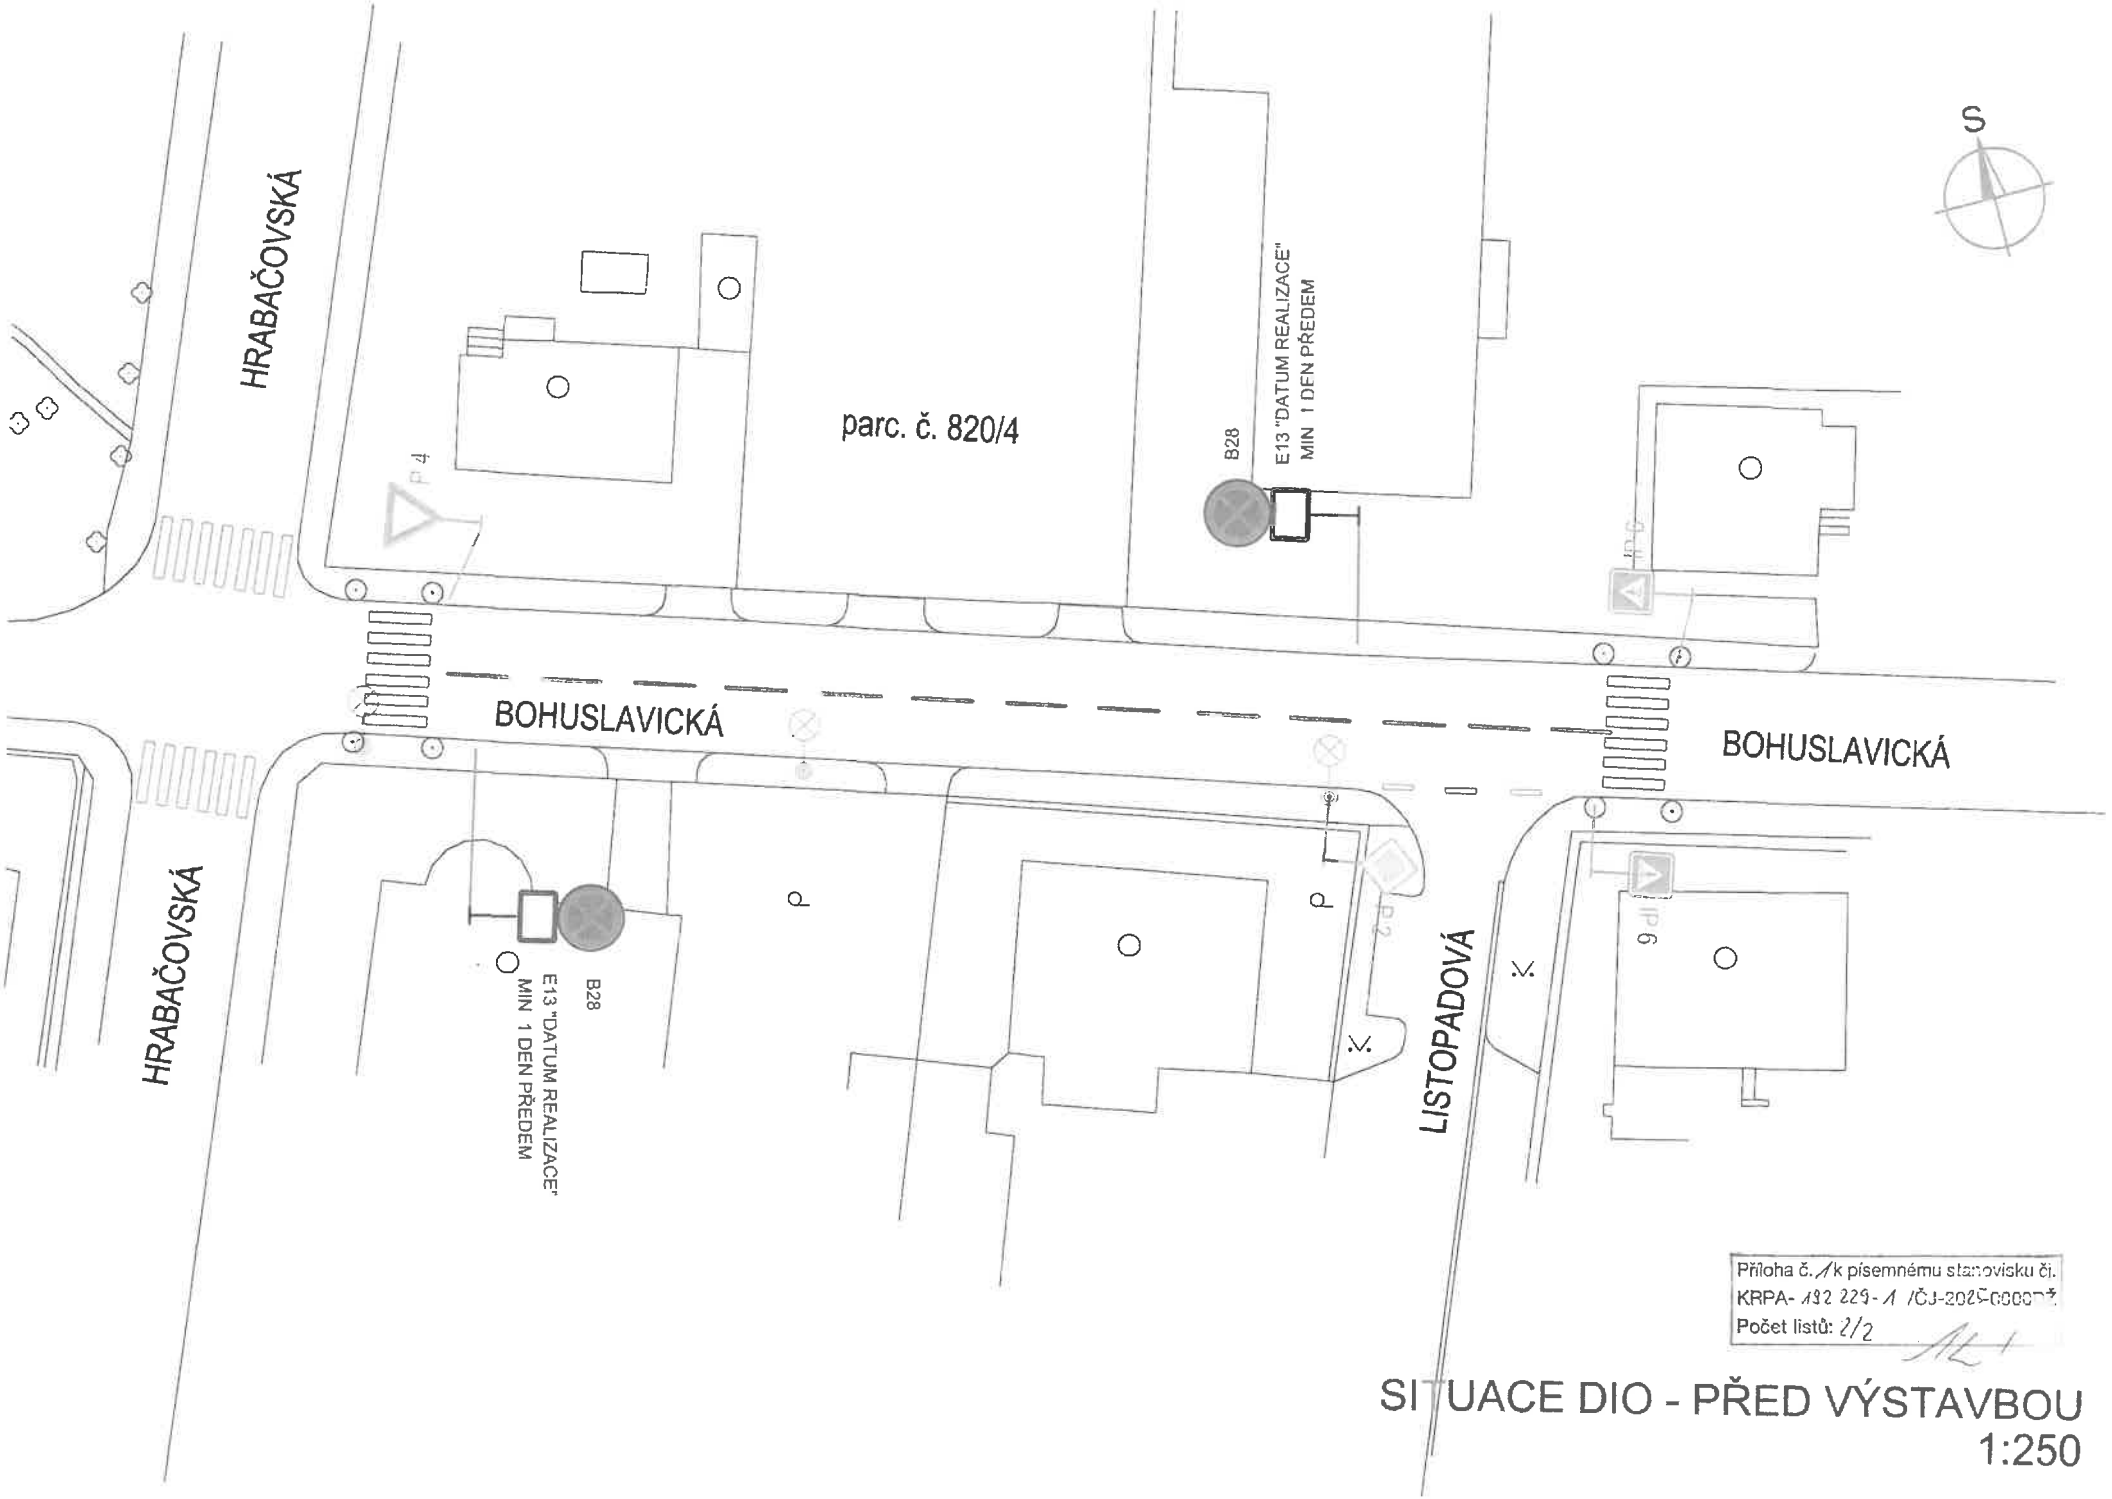

Příloha č. 1 k písemnému stanovisku čj.
KRPA- 192 229-1 /ČJ-2025-0000
Počet listů: 2/2

SITUACE DIO - PŘED VÝSTAVBOU
1:250

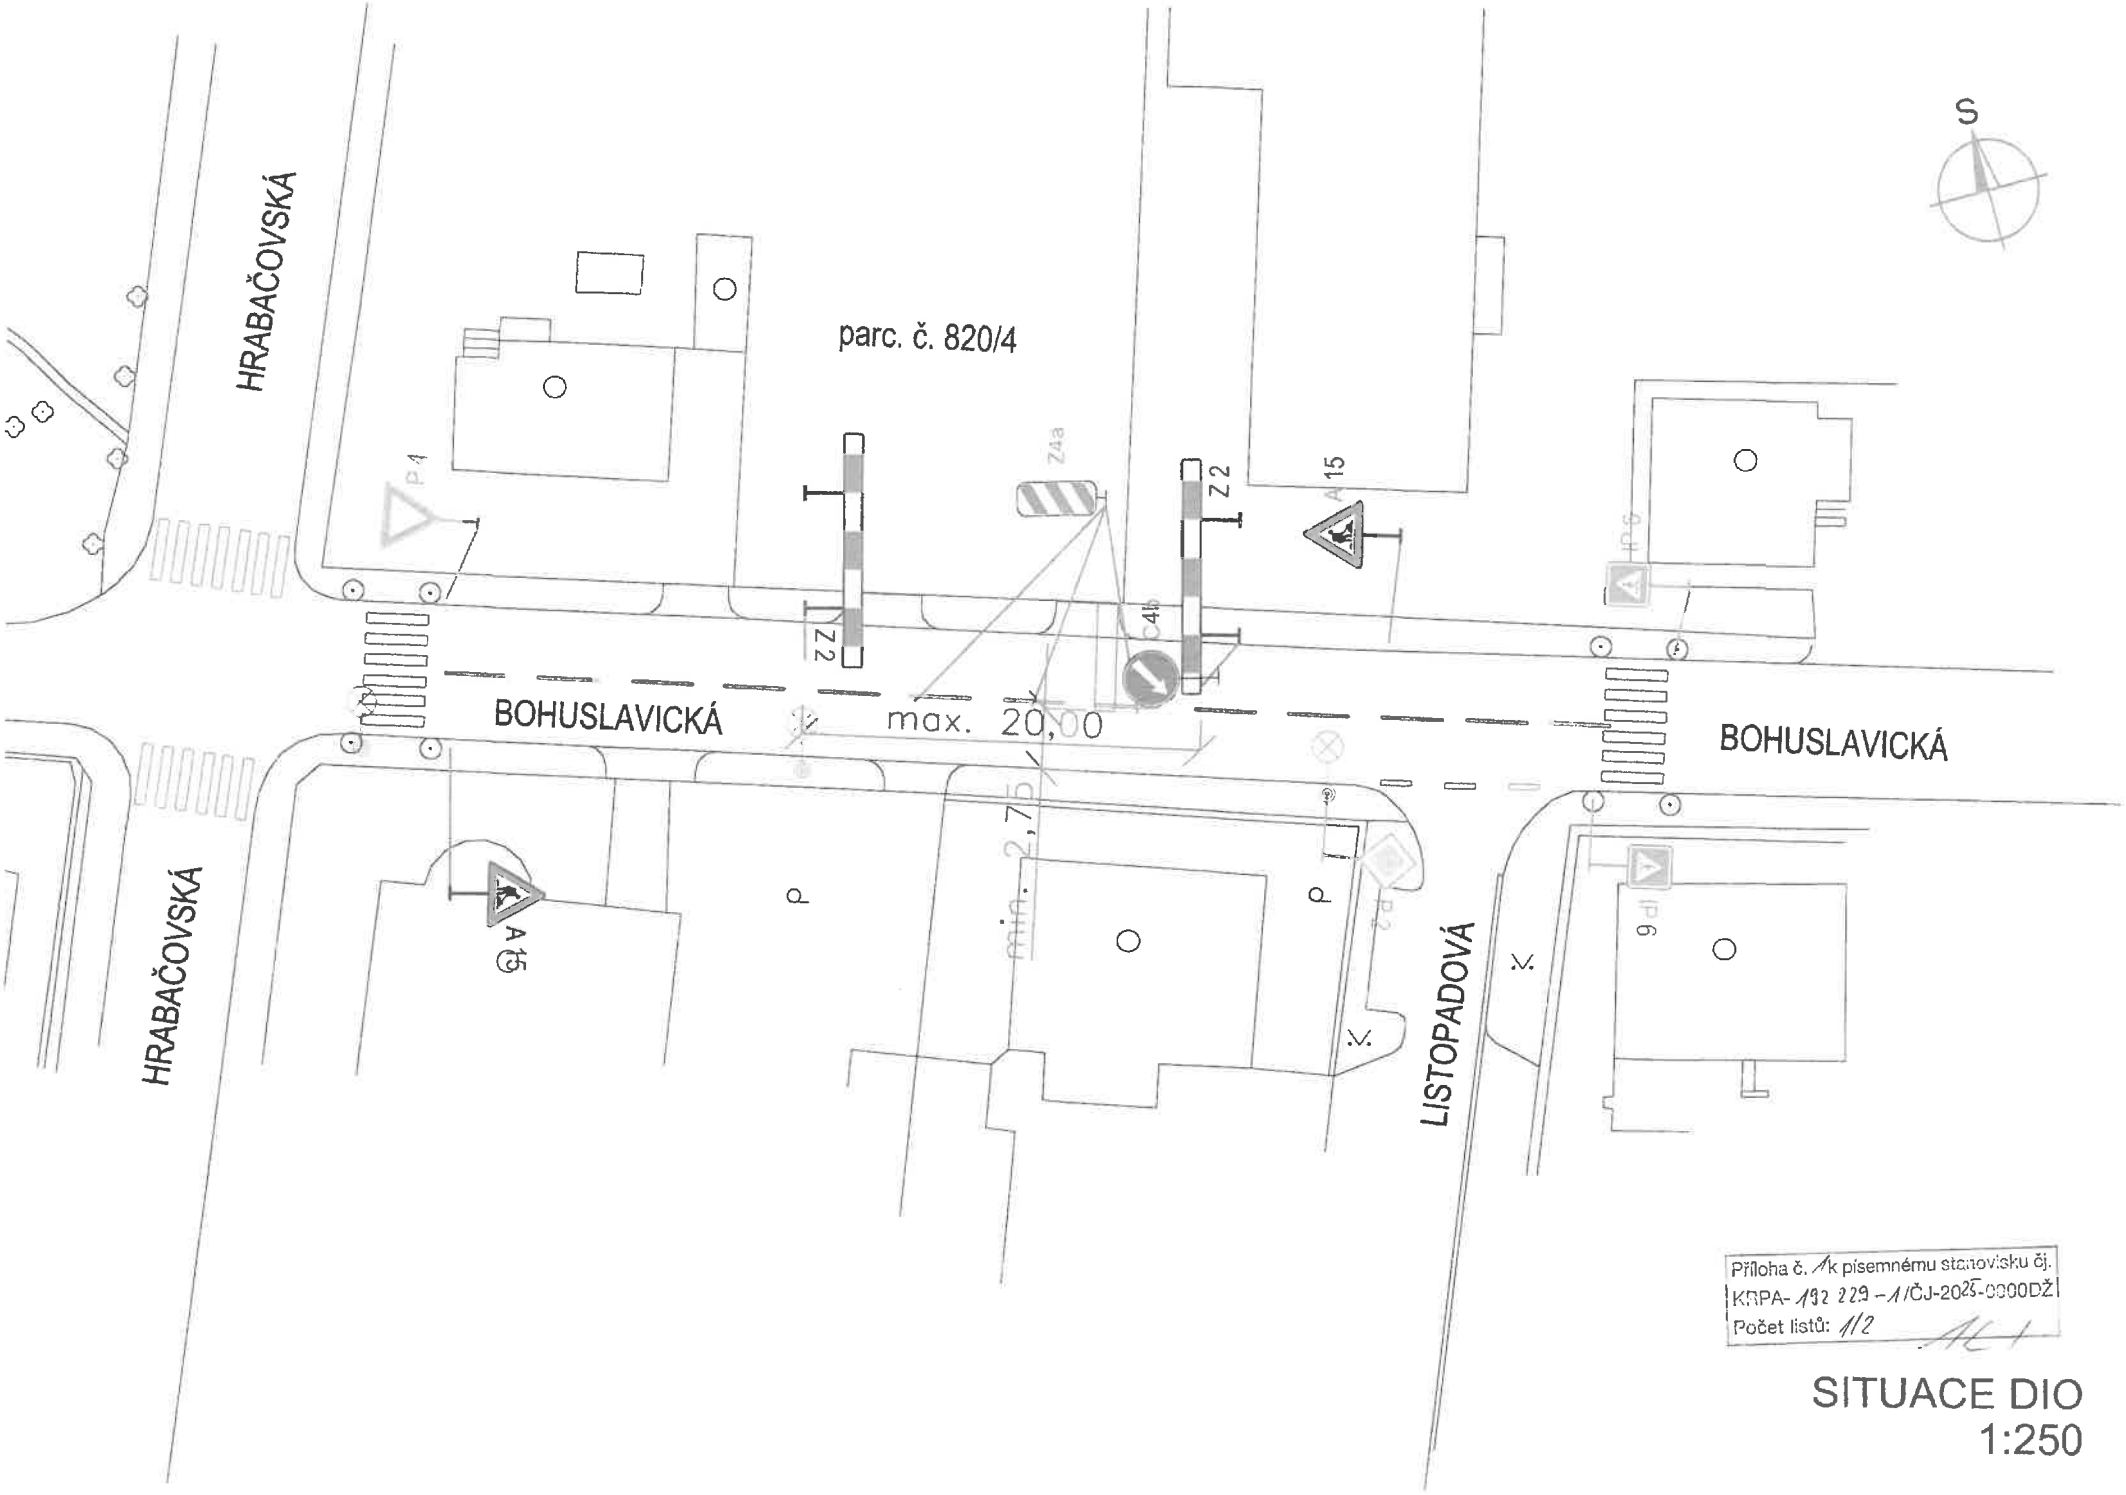

Příloha č. 1 k písemnému stanovisku čj.
KRPA-192 229 -1/ČJ-2023-0900DŽ
Počet listů: 1/2

SITUACE DIO
1:250