MĚSTSKÁ ČÁST PRAHA 14
ÚŘAD MĚSTSKÉ ČÁSTI
Odbor dopravy

Bratří Venclíků 1073, 198 21 Praha 9 | IČ: 00231312 | www.praha14.cz

Úřad městské části
Praha - Dolní Počernice
Došlo
29 -07- 2025
Č.j. 1562/25/STA
Počet listu: 4
Počet příloh: -

Váš dopis zn.:
Spisový znak: UMCP14/25/128601/OD/RK
Číslo jednací: UMCP14/25/154358/OD/RK

Vyřizuje: Radil Karel
E-mail: karel.radil@praha14.cz
Telefon: 225295321

Praha dne: 23. 7. 2025

OPATŘENÍ OBECNÉ POVAHY

Městská část Praha 14, Úřad městské části, Odbor dopravy, jako příslušný správní orgán podle § 124 odst. 6 zákona č. 361/2000 Sb., o provozu na pozemních komunikacích a o změnách některých zákonů (zákon o silničním provozu), ve znění pozdějších předpisů (dále jen „zákon č. 361/2000 Sb."), podle vyhlášky č. 55/2000 Sb. hl. m. Prahy, kterou se vydává Statut hl. m. Prahy, ve znění pozdějších předpisů, a podle § 171 a § 173 odst. 1 zákona č. 500/2004 Sb., správní řád, ve znění pozdějších předpisů (dále jen „zákon č. 500/2004 Sb."), na základě posouzení žádosti o stanovení přechodné úpravy provozu na pozemní komunikaci, kterou dne 23. 6. 2025 podala PREdistribuce, a.s., IČO 27376516, Svornosti 3199, 150 00 Praha, kterou na základě plné moci zastupuje Energo Praha spol. s r.o., Radka Šedivá, IČO 62916513, U krčského nádraží 228, 140 00 Praha a po projednání s příslušnými dotčenými orgány

v y d á v á


podle § 77 odst. 5 zákona č. 361/2000 Sb., a vyhlášky Ministerstva dopravy č. 294/2015 Sb., kterou se provádějí pravidla provozu na pozemních komunikacích, ve znění pozdějších předpisů,


opatření obecné povahy


stanovení přechodné úpravy provozu na pozemní komunikaci, spočívající v umístění dopravního značení a zařízení na místní komunikaci v Praze 14 – Hostavice a v Praze – Dolní Počernice v ul. Novozámecká, Jana Bílka, Záblatská, V Ráji, Vokřínská, Lipenské náměstí, Nežárská, Hruškovská, Malšovské náměstí podle přiložené situace, která je nedílnou součástí tohoto stanovení, za níže uvedených podmínek pro jejich realizaci:

a) Instalace dopravního značení a zařízení bude provedena podle přiložených situací, ke kterým vydala stanovisko Policie ČR dne 23. 6. 2025 pod č. j. KRPA-200232-2/ČJ-2025-0000DŽ.
b) Dopravní značky v reflexním provedení v základní velikosti podle ČSN EN 12899-1 zajistí a osadí žadatel. Budou použity velkoplošné gumové podstavce.
c) Žadatel zajistí provedení kontroly úplnosti a správnosti stanoveného přechodného dopravního značení a to alespoň 1x denně. Případné vady nebo nedostatky budou žadatelem neprodleně odstraněny.
d) Instalace dopravního značení a zařízení bude provedena v termínu od 28. 7. 2025 do 15. 10. 2025.

Stanovení přechodné úpravy provozu nenahrazuje povolení, stanovisko, posouzení, popřípadě jiné opatření dotčeného správního úřadu vyžadované zvláštními předpisy.

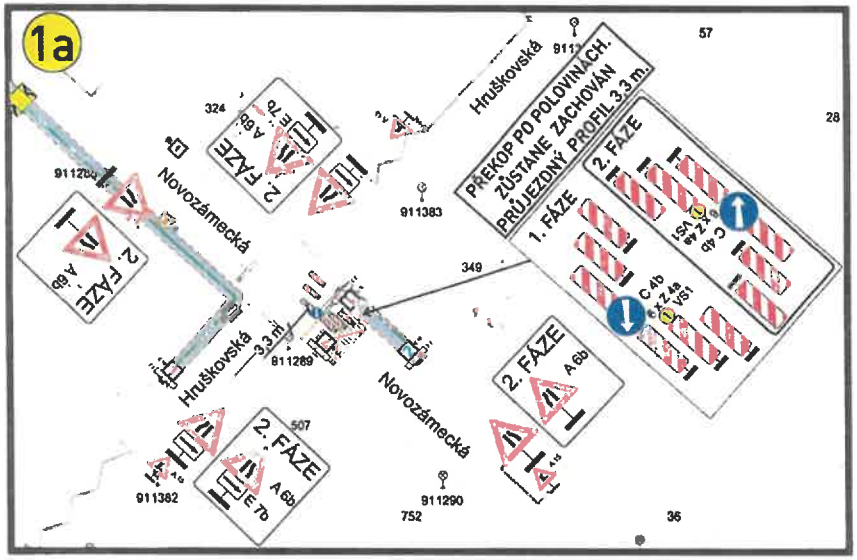

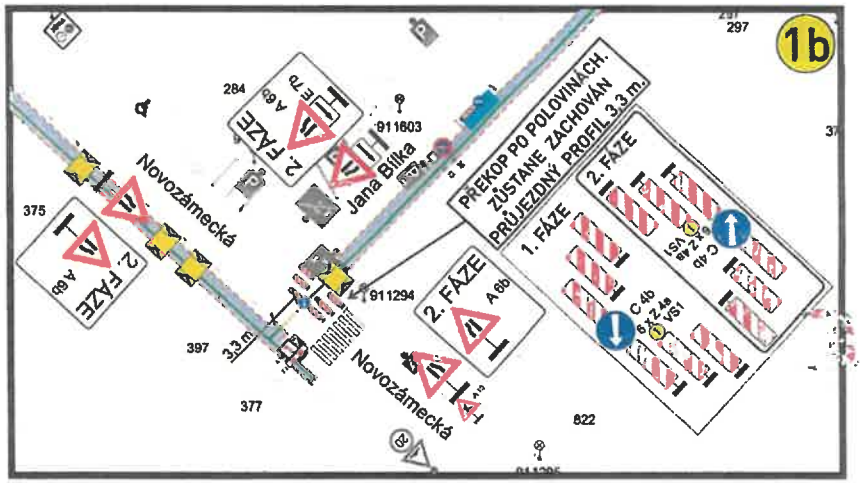

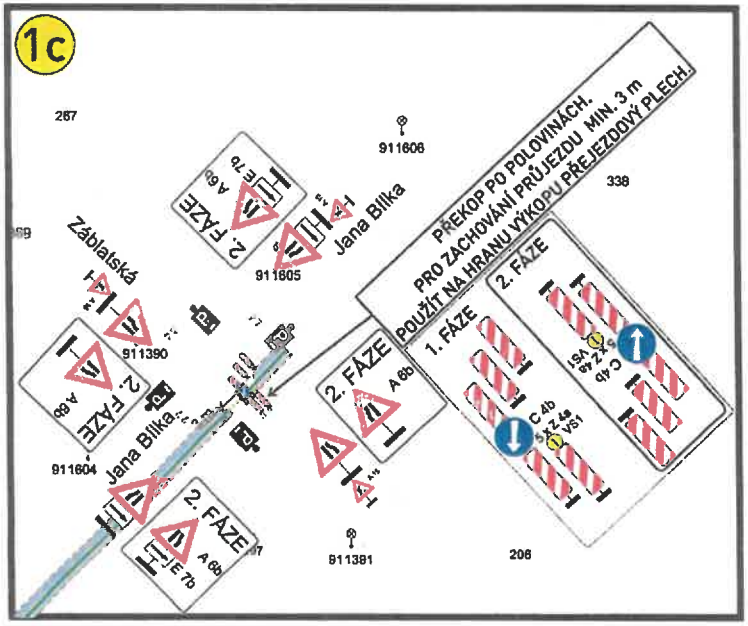

S


JTSK


Legenda:

- Stávající dopravní značení
- Provizorní dopravní značení
- Výkop
- Překop po polovinách
- Přejezdový plech pro vozidla
- Sloup veřejného osvětlení

VÝKOP BUDE OHRAZEN

VYPRACOVAL: Milan Huňát	OBJEDNATEL / ZHOTOVITEL: Energo Praha	ADOZ Praha - dopravní značení s.r.o., Armádního sboru 15 , PRAHA 10, Tel. : 736 647 956, Tel. : 602 226 027, www.adoz-znaceni.cz, adoz@adozpraha.cz
OBEC: Praha 9 - Praha 14	NÁZEV STAVBY: V RÁJI OBNOVA kVN a kNN	
ČÁST: Hostavice, Dolní Počernice		
AKCE: VÝKOP PRO KABEL V ULICI NOVOZÁMECKÁ a okolí		
OBJEKT / ČÁST: SITUACE DIO - 1 etapa	FORMÁT: A 3	VÝKRES Č.: 1.3
	DATUM: 15.06.2025	
	STUPEŇ: DIR	

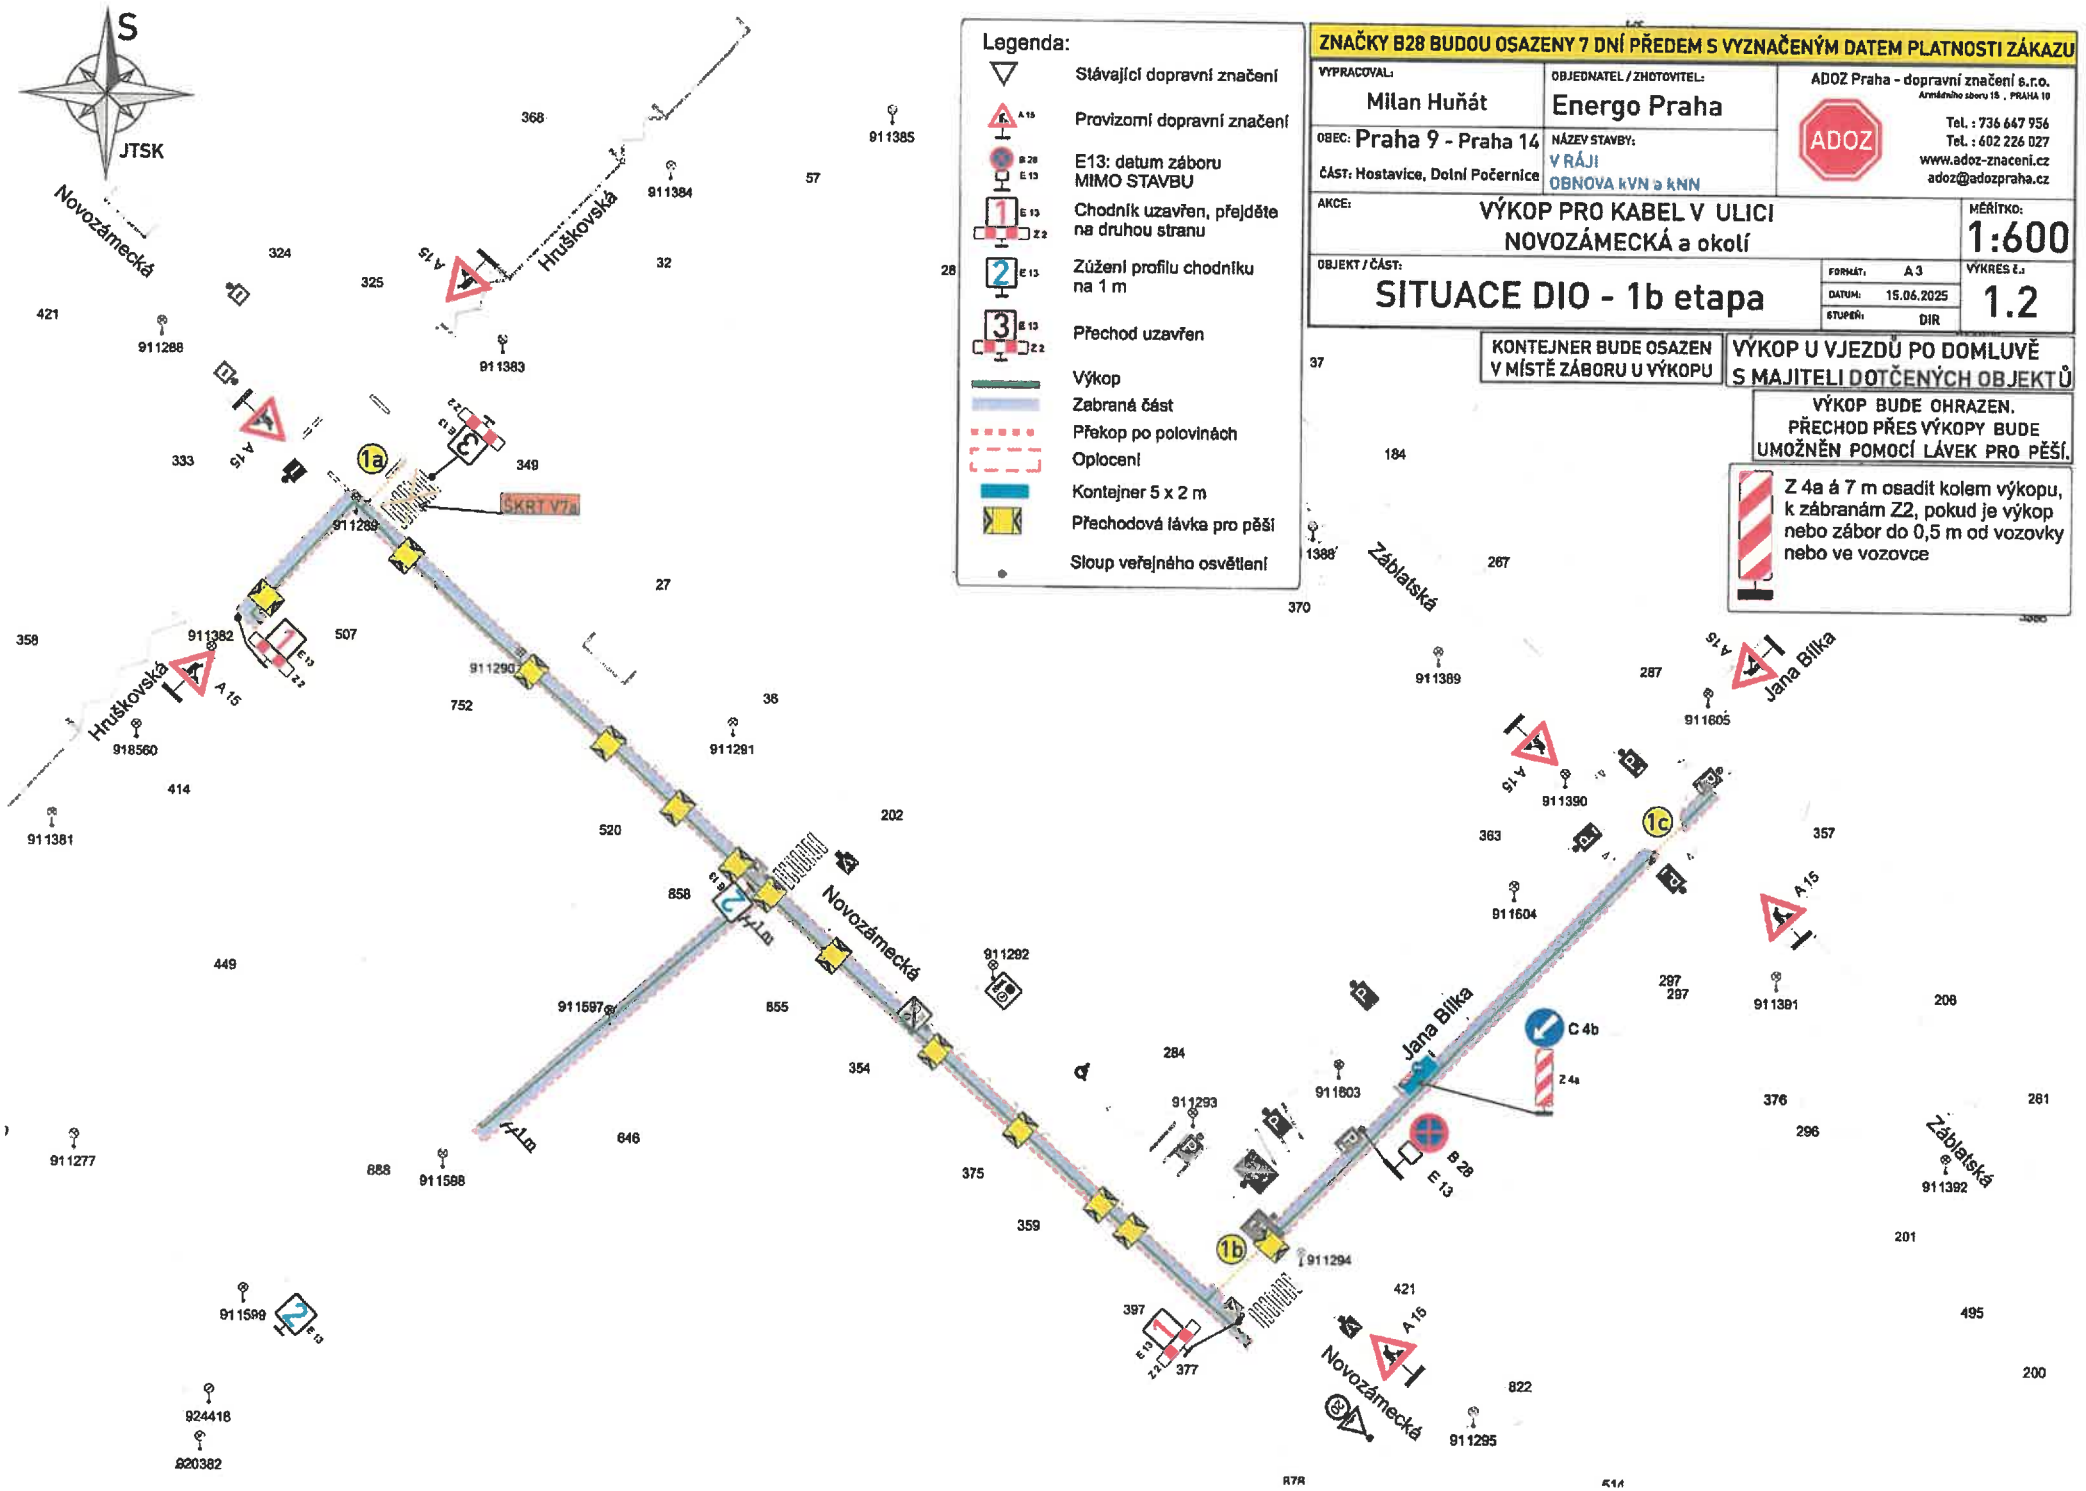
S
JTSK
Legenda:
Stávající dopravní značení
Provizorní dopravní značení
E13: datum záboru MIMO STAVBU
Chodník uzavřen, přejděte na druhou stranu
Zúžení profilu chodníku na 1 m
Přechod uzavřen
Výkop
Zabraná část
Překop po polovinách
Oplocení
Kontejner 5 x 2 m
Přechodová lávka pro pěší
Sloup veřejného osvětlení
ZNAČKY B28 BUDOU OSAZENY 7 DNÍ PŘEDEM S VYZNAČENÝM DATEM PLATNOSTI ZÁKAZU
VYPRACOVAL: Milan Huňát
OBJEDNATEL / ZHOTOVITEL: Energo Praha
ADOZ Praha - dopravní značení s.r.o.
Arnoštova sboru 15 , PRAHA 10
Tel. : 736 647 956
Tel. : 602 226 027
www.adoz-znaceni.cz
adoz@adozpraha.cz
OBEC: Praha 9 - Praha 14
ČÁST: Hostavice, Dolní Počernice
NÁZEV STAVBY: V RÁJI
OBNOVA kVN a kNN
AKCE: VÝKOP PRO KABEL V ULICI NOVOZÁMECKÁ a okolí
MĚŘÍTKO: 1:600
OBJEKT / ČÁST: SITUACE DIO - 1b etapa
FORMÁT: A 3
DATUM: 15.06.2025
STUPEŇ: DIR
VÝKRES Č.: 1.2
KONTEJNER BUDE OSAZEN V MÍSTĚ ZÁBORU U VÝKOPU
VÝKOP U VJEZDŮ PO DOMLUVĚ S MAJITELI DOTČENÝCH OBJEKTŮ
VÝKOP BUDE OHRAZEN. PŘECHOD PŘES VÝKOPY BUDE UMOŽNĚN POMOCÍ LÁVEK PRO PĚŠÍ.
Z 4a á 7 m osadit kolem výkopu, k zábranám Z2, pokud je výkop nebo zábor do 0,5 m od vozovky nebo ve vozovce
Novozámecká
Hruškovská
Jana Bílka
Záblatská
SKRT V7a
1a
1b
1c
C 4b
Z 4a
B 28
E 13
A 15
911288
911383
911384
911385
911289
911290
911291
911292
911293
911294
911295
911381
911382
911389
911390
911391
911392
911603
911604
911605
911277
911597
911598
911599
924416
920382
918560

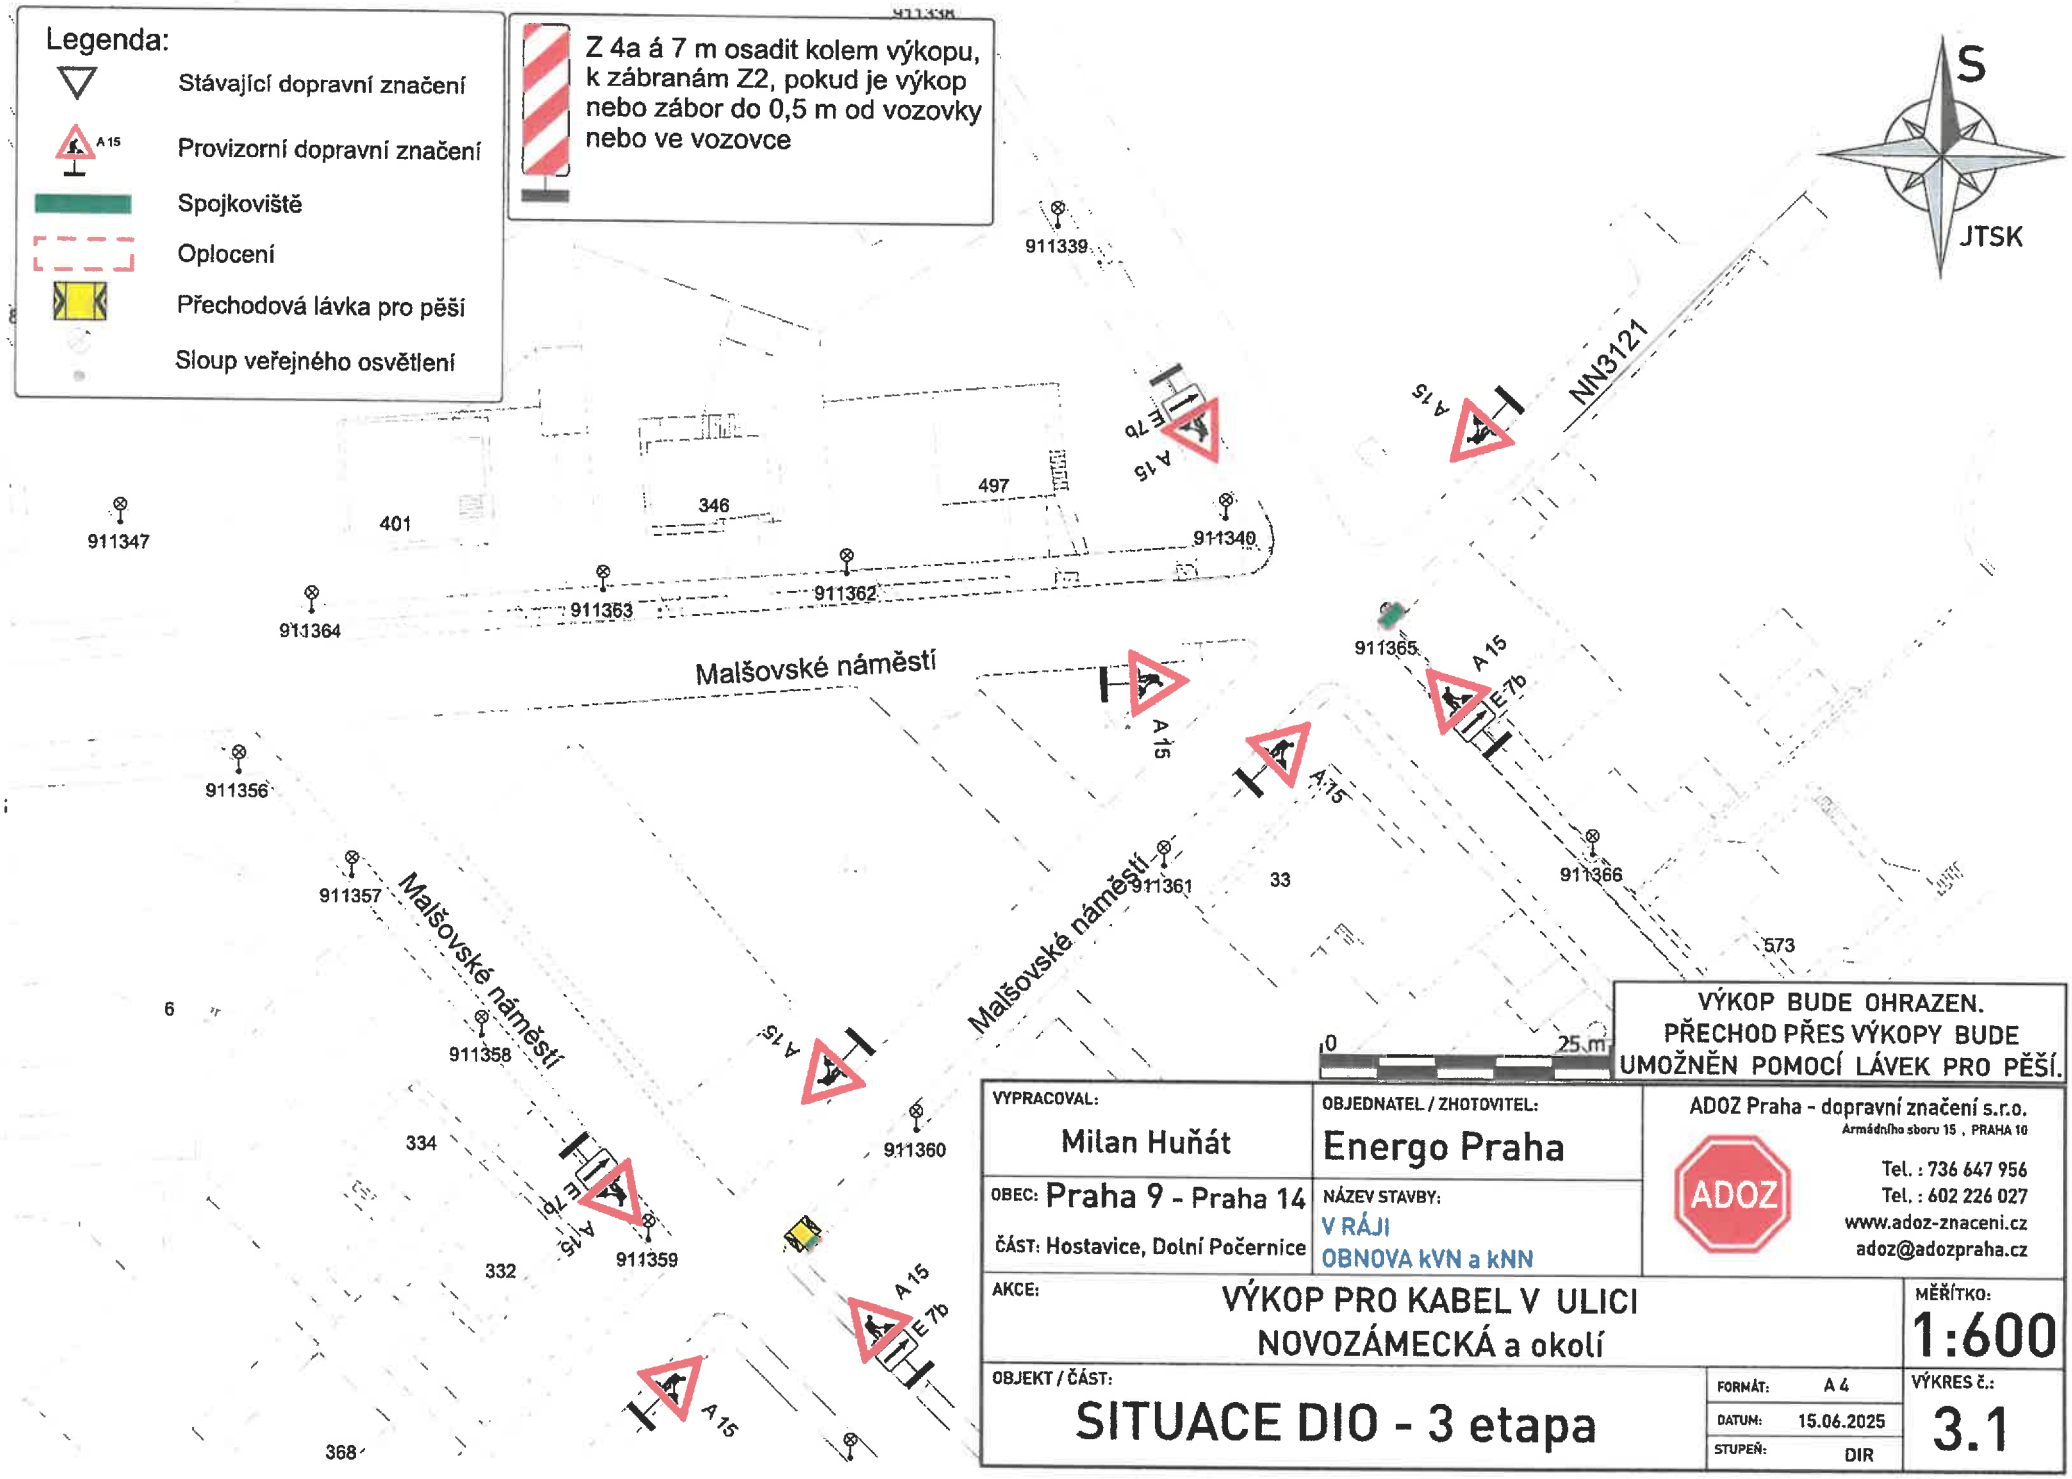

VYPRACOVAL: Milan Huňát	OBJEDNATEL / ZHOTOVITEL: Energo Praha	ADOZ Praha - dopravní značení s.r.o. Armádního sboru 15 , PRAHA 10 Tel. : 736 647 956 Tel. : 602 226 027 www.adoz-znaceni.cz adoz@adozpraha.cz
OBEC: Praha 9 - Praha 14 ČÁST: Hostavice, Dolní Počernice	NÁZEV STAVBY: V RÁJI OBNOVA kVN a kNN	
AKCE: VÝKOP PRO KABEL V ULICI NOVOZÁMECKÁ a okolí		MĚŘÍTKO: 1:600
OBJEKT / ČÁST: SITUACE DIO - 3 etapa	FORMÁT: A 4 DATUM: 15.06.2025 STUPEŇ: DIR	VÝKRES Č.: 3.1