MĚSTSKÁ ČÁST PRAHA 14
ÚŘAD MĚSTSKÉ ČÁSTI
Odbor dopravy

Bratří Venclíků 1073, 198 21 Praha 9 | IČ: 00231312 | www.praha14.cz

Váš dopis zn.:
Spisový znak: UMCP14/25/140676/OD/RK
Číslo jednací: UMCP14/25/149946/OD/RK

Vyřizuje: Radil Karel
E-mail: karel.radil@praha14.cz
Telefon: 225295321

Praha dne: 17. 7. 2025

OPATŘENÍ OBECNÉ POVAHY

Městská část Praha 14, Úřad městské části, Odbor dopravy, jako příslušný správní orgán podle § 124 odst. 6 zákona č. 361/2000 Sb., o provozu na pozemních komunikacích a o změnách některých zákonů (zákon o silničním provozu), ve znění pozdějších předpisů (dále jen „zákon č. 361/2000 Sb."), podle vyhlášky č. 55/2000 Sb. hl. m. Prahy, kterou se vydává Statut hl. m. Prahy, ve znění pozdějších předpisů, a podle § 171 a § 173 odst. 1 zákona č. 500/2004 Sb., správní řád, ve znění pozdějších předpisů (dále jen „zákon č. 500/2004 Sb."), na základě posouzení žádosti o stanovení přechodné úpravy provozu na pozemní komunikaci, kterou dne 3. 7. 2025 podala PREdistribuce, a.s., IČO 27376516, Svornosti 3199, 150 00 Praha, kterou na základě plné moci zastupuje Pronto Elektro Praha s.r.o., IČO 27567451, K rybníčku 33, 190 15 Praha a po projednání s příslušnými dotčenými orgány

v y d á v á

podle § 77 odst. 5 zákona č. 361/2000 Sb., a vyhlášky Ministerstva dopravy č. 294/2015 Sb., kterou se provádějí pravidla provozu na pozemních komunikacích, ve znění pozdějších předpisů,

opatření obecné povahy

stanovení přechodné úpravy provozu na pozemní komunikaci, spočívající v umístění dopravního značení a zařízení na místní komunikaci v Praze – Dolní Počernice v ul. Nad Rokytkou a Národních hrdinů podle přiložené situace, která je nedílnou součástí tohoto stanovení, za níže uvedených podmínek pro jejich realizaci:

a) Instalace dopravního značení a zařízení bude provedena podle přiložené situace, ke které vydala stanovisko Policie ČR dne 14. 7. 2025 pod č. j. KRPA-225783-2/ČJ-2025-0000DŽ.
b) Dopravní značky v reflexním provedení v základní velikosti podle ČSN EN 12899-1 zajistí a osadí žadatel. Budou použity velkoplošné gumové podstavce.
c) Žadatel zajistí provedení kontroly úplnosti a správnosti stanoveného přechodného dopravního značení a to alespoň 1x denně. Případné vady nebo nedostatky budou žadatelem neprodleně odstraněny.
d) Instalace dopravního značení a zařízení bude provedena v termínu od 21. 7. 2025 do 20. 8. 2025.

Stanovení přechodné úpravy provozu nenahrazuje povolení, stanovisko, posouzení, popřípadě jiné opatření dotčeného správního úřadu vyžadované zvláštními předpisy.

Odůvodnění

Dne 3. 7. 2025 podala PREdistribuce, a.s., IČO 27376516, Svornosti 3199, 150 00 Praha, kterou na základě plné moci zastupuje Pronto Elektro Praha, s.r.o., IČO 27567451, K rybníčku 33, 190 15 Praha žádost o stanovení přechodné úpravy provozu na pozemní komunikaci, která se týká instalace dopravního značení a zařízení z důvodu provádění výkopových prací (obnova kVN).

K návrhu dopravního značení a zařízení vydala stanovisko Policie ČR dne 14. 7. 2025 pod č. j. KRPA-225783-2/ČJ-2025-0000DŽ.

Poučení

Podle § 77 odst. 5 zákona č. 361/2000 Sb., opatření obecné povahy nabývá účinnosti pátým dnem po dni vyvěšení Opatření obecné povahy. Podle § 173 odst. 2 zákona č. 500/2004 Sb., proti opatření obecné povahy nelze podat řádný opravný prostředek. Návrh na zrušení opatření obecné povahy je možno podat podle § 101a a 101b zákona č. 150/2002 Sb., soudní řád správní, ve znění pozdějších předpisů.

PhDr. David Beňák Ph.D., Dis
vedoucí Odboru dopravy
v. z. Ing. Bc. Radek Veselovský

Toto oznámení musí být vyvěšeno po dobu 15 dnů.

Vyvěšeno dne: ..... Sejmuto dne: .....

Razítko, podpis orgánu, který potvrzuje vyvěšení a sejmutí oznámení.

Obdrží:
účastníci (doručenky)
1. PREdistribuce, a.s., IDDS: vgsfsr3
2. Pronto Elektro Praha, s.r.o., IDDS: 88svbpv
3. Městská část Praha-Dolní Počernice, IDDS: ehpb75m

dotčené správní úřady
4. Krajské ředitelství policie hlavního města Prahy, Odbor služby dopravní policie, Oddělení dopravního inženýrství, IDDS: rkiai5y

na vědomí
5. Městská část Praha 14, úřední deska, Bratří Venclíků č.p. 1073/8, Praha 9-Černý Most, 198 00 Praha 98

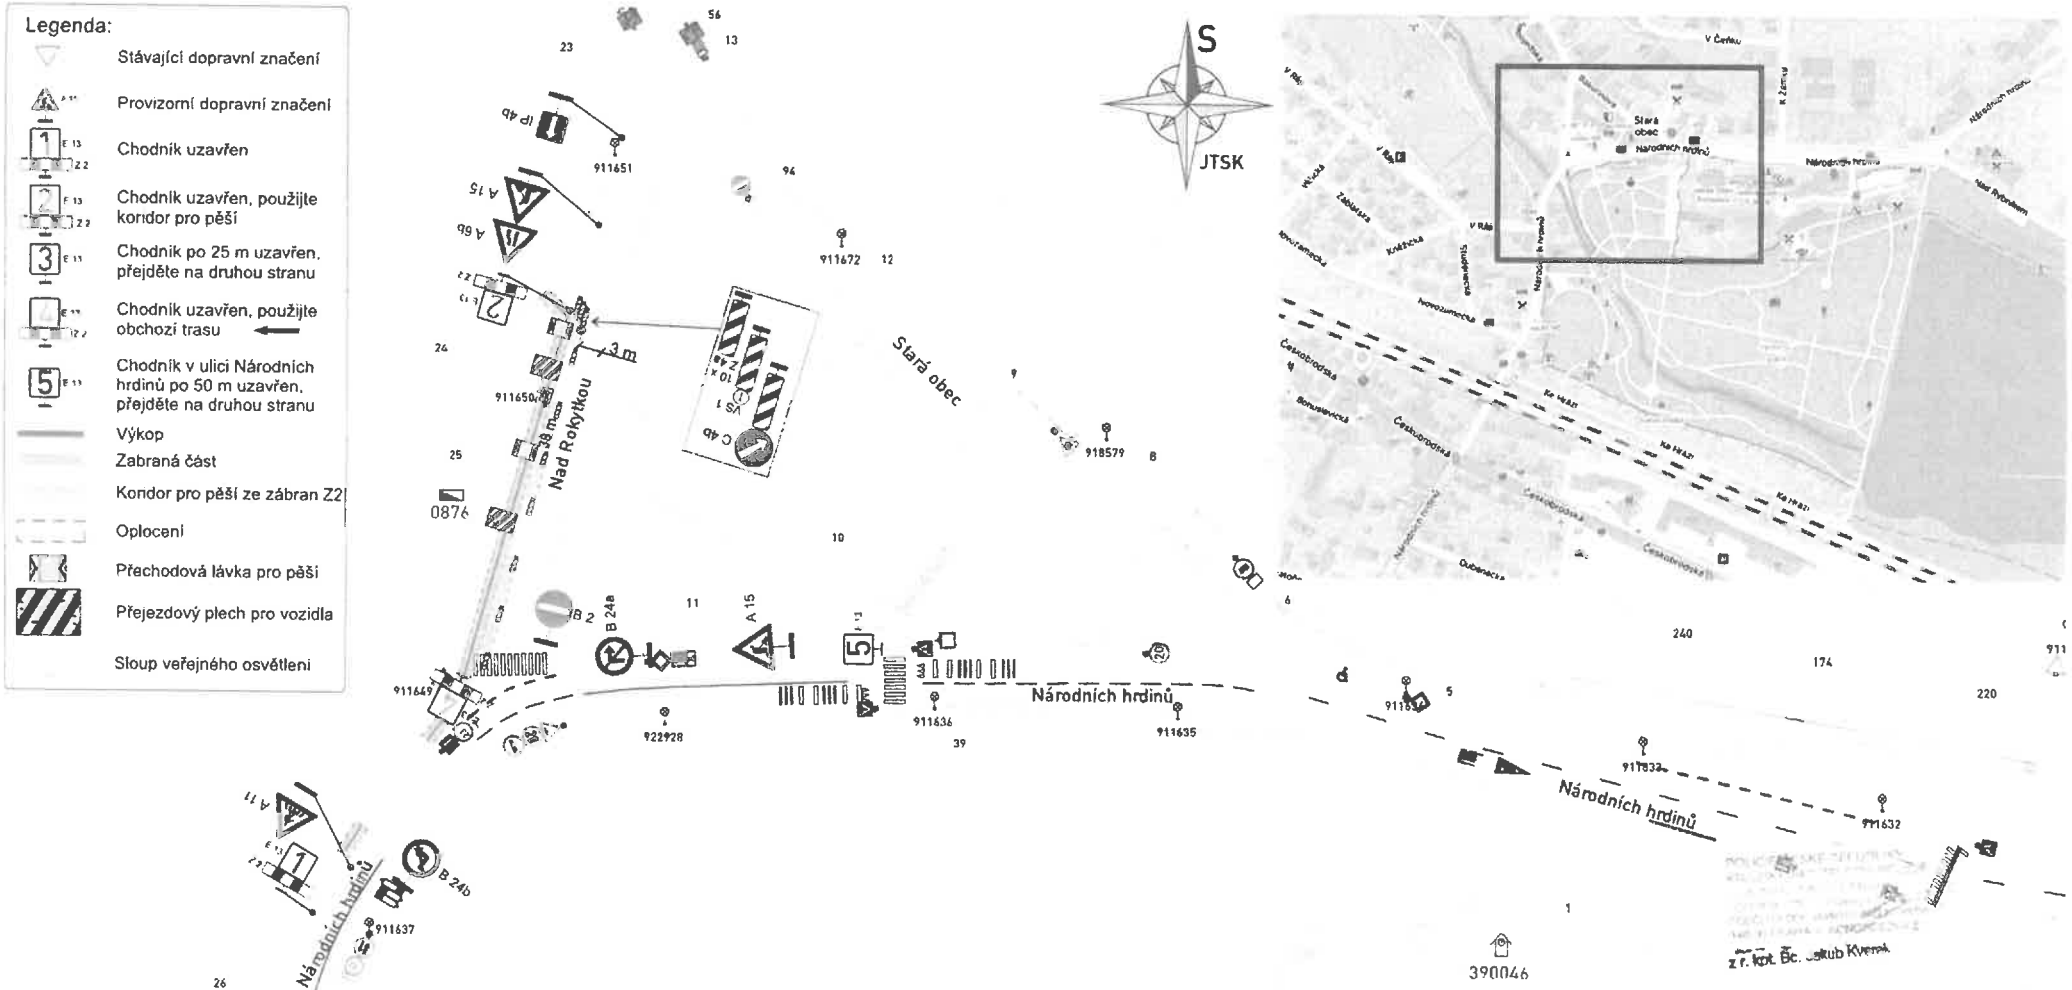



Z 4a á 7 m osadit kolem výkopu, k zábranám Z2, pokud je výkop nebo zábor do 0,5 m od vozovky nebo ve vozovce

0 25 m

KONTEJNER BUDE OSAZEN V MÍSTĚ ZÁBORU U VÝKOPU

VÝKOP BUDE OHRAZEN. PŘECHOD PŘES VÝKOPY BUDE UMOŽNĚN POMOCÍ LÁVEK PRO PĚŠÍ.

VÝKOP U VJEZDŮ PO DOMLUVĚ S MAJITELI DOTČENÝCH OBJEKTŮ

VYPRACOVAL: Milan Huňát, Poradenství v oblasti dopravy, www.projektydio.cz, 736 667 956	OBJEDNATEL / INVESTOR, STAVBU PROVÁDÍ: PRONTO ELEKTRO Praha s.r.o., Karel Novák - 602 356 243	PŘEDPOKLADATEL ZHOTOVITEL DOPRAVNÍHO ZNAČENÍ: ADOZ Praha - dopravní značení s.r.o., Tel.: 602 226 027, Tel.: 272 700 103, www.adoz-znaceni.cz, e-mail: adoz@adozpraha.cz
MĚSTO: Praha 9 - Praha 14	ČÁST: Dolní Počernice	
STAVBA: Nad Rokytkou - obnova kVN, Praha 14 - Dolní Počernice		MĚŘÍTKO: 1:700
AKCE: VÝKOP PRO KABEL V ULICI NAD ROKYTKOU a NÁRODNÍ OBRANY		FORMÁT: A3
OBJEKT / ČÁST: SITUACE DIO		DATUM: 14.07.2025, STUPEŇ: DIR, VÝKRES Č.: 1.2