MĚSTSKÁ ČÁST PRAHA 14
ÚŘAD MĚSTSKÉ ČÁSTI
Odbor dopravy

Bratří Venclíků 1073, 198 21 Praha 9 | IČ: 00231312 | www.praha14.cz

Váš dopis zn.:
Spisový znak: UMCP14/25/145357/OD/RK
Číslo jednací: UMCP14/25/150066/OD/RK

Vyřizuje: Radil Karel
E-mail: karel.radil@praha14.cz
Telefon: 225295321

Praha dne: 17. 7. 2025

OPATŘENÍ OBECNÉ POVAHY

Městská část Praha 14, Úřad městské části, Odbor dopravy, jako příslušný správní orgán podle § 124 odst. 6 zákona č. 361/2000 Sb., o provozu na pozemních komunikacích a o změnách některých zákonů (zákon o silničním provozu), ve znění pozdějších předpisů (dále jen „zákon č. 361/2000 Sb."), podle vyhlášky č. 55/2000 Sb. hl. m. Prahy, kterou se vydává Statut hl. m. Prahy, ve znění pozdějších předpisů, a podle § 171 a § 173 odst. 1 zákona č. 500/2004 Sb., správní řád, ve znění pozdějších předpisů (dále jen „zákon č. 500/2004 Sb."), na základě posouzení žádosti o stanovení přechodné úpravy provozu na pozemní komunikaci, kterou dne 10. 7. 2025 podala ASPIRA Construction a.s., IČO 07078242, Pod viaduktem 647, 155 00 Praha, kterou na základě plné moci zastupuje Inženýrská činnost - Ing. Vladimír Malý, IČO 40575110, Pod Hájkem 2203, 180 00 Praha a po projednání s příslušnými dotčenými orgány

v y d á v á

podle § 77 odst. 5 zákona č. 361/2000 Sb., a vyhlášky Ministerstva dopravy č. 294/2015 Sb., kterou se provádějí pravidla provozu na pozemních komunikacích, ve znění pozdějších předpisů,

opatření obecné povahy

stanovení přechodné úpravy provozu na pozemní komunikaci, spočívající v umístění dopravního značení a zařízení na místní komunikaci v Praze – Dolní Počernice v ul. Matěje Hůlky podle přiložených situací, které jsou nedílnou součástí tohoto stanovení, za níže uvedených podmínek pro jejich realizaci:

a) Instalace dopravního značení a zařízení bude provedena podle přiložených situací, ke kterým vydala stanovisko Policie ČR dne 3. 7. 2025 pod č. j. KRPA-211486-2/ČJ-2025-0000DŽ a 8. 7. 2025 pod č. j. KRPA-211486-4/ČJ-2025-0000DŽ.
b) Dopravní značky v reflexním provedení v základní velikosti podle ČSN EN 12899-1 zajistí a osadí žadatel. Budou použity velkoplošné gumové podstavce.
c) Žadatel zajistí provedení kontroly úplnosti a správnosti stanoveného přechodného dopravního značení a to alespoň 1x denně. Případné vady nebo nedostatky budou žadatelem neprodleně odstraněny.
d) Instalace dopravního značení a zařízení bude provedena v termínu od 28. 7. 2025 do 30. 9. 2025.

Stanovení přechodné úpravy provozu nenahrazuje povolení, stanovisko, posouzení, popřípadě jiné opatření dotčeného správního úřadu vyžadované zvláštními předpisy.

Odůvodnění

Dne 10. 7. 2025 podala ASPIRA Construction a.s., IČO 07078242, Pod viaduktem 647, 155 00 Praha, kterou na základě plné moci zastupuje Inženýrská činnost - Ing. Vladimír Malý, IČO 40575110, Pod Hájkem 2203, 180 00 Praha žádost o stanovení přechodné úpravy provozu na pozemní komunikaci, která se týká instalace dopravního značení a zařízení z důvodu realizace přípojek a prodloužení komunikací.

K návrhu dopravního značení a zařízení vydala stanovisko Policie ČR dne 3. 7. 2025 pod č. j. KRPA-211486-2/ČJ-2025-0000DŽ a 8. 7. 2025 pod č. j. KRPA-211486-4/ČJ-2025-0000DŽ.

Poučení

Podle § 77 odst. 5 zákona č. 361/2000 Sb., opatření obecné povahy nabývá účinnosti pátým dnem po dni vyvěšení Opatření obecné povahy. Podle § 173 odst. 2 zákona č. 500/2004 Sb., proti opatření obecné povahy nelze podat řádný opravný prostředek. Návrh na zrušení opatření obecné povahy je možno podat podle § 101a a 101b zákona č. 150/2002 Sb., soudní řád správní, ve znění pozdějších předpisů.

PhDr. David Beňák Ph.D., Dis
vedoucí Odboru dopravy
v. z. Ing. Bc. Radek Veselovský

Toto oznámení musí být vyvěšeno po dobu 15 dnů.

Vyvěšeno dne: ..... Sejmuto dne: .....

Razítko, podpis orgánu, který potvrzuje vyvěšení a sejmutí oznámení.

Obdrží:

účastníci (doručenky)
1. ASPIRA Construction a.s., IDDS: bwc8ek9
2. Inženýrská činnost - Ing. Vladimír Malý, IDDS: k5u87qz
3. Městská část Praha-Dolní Počernice, IDDS: ehpb75m

dotčené správní úřady
4. Krajské ředitelství policie hlavního města Prahy, Odbor služby dopravní policie, Oddělení dopravního inženýrství, IDDS: rkiai5y

na vědomí
5. Městská část Praha 14, úřední deska, Bratří Venclíků č.p. 1073/8, Praha 9-Černý Most, 198 00 Praha 98

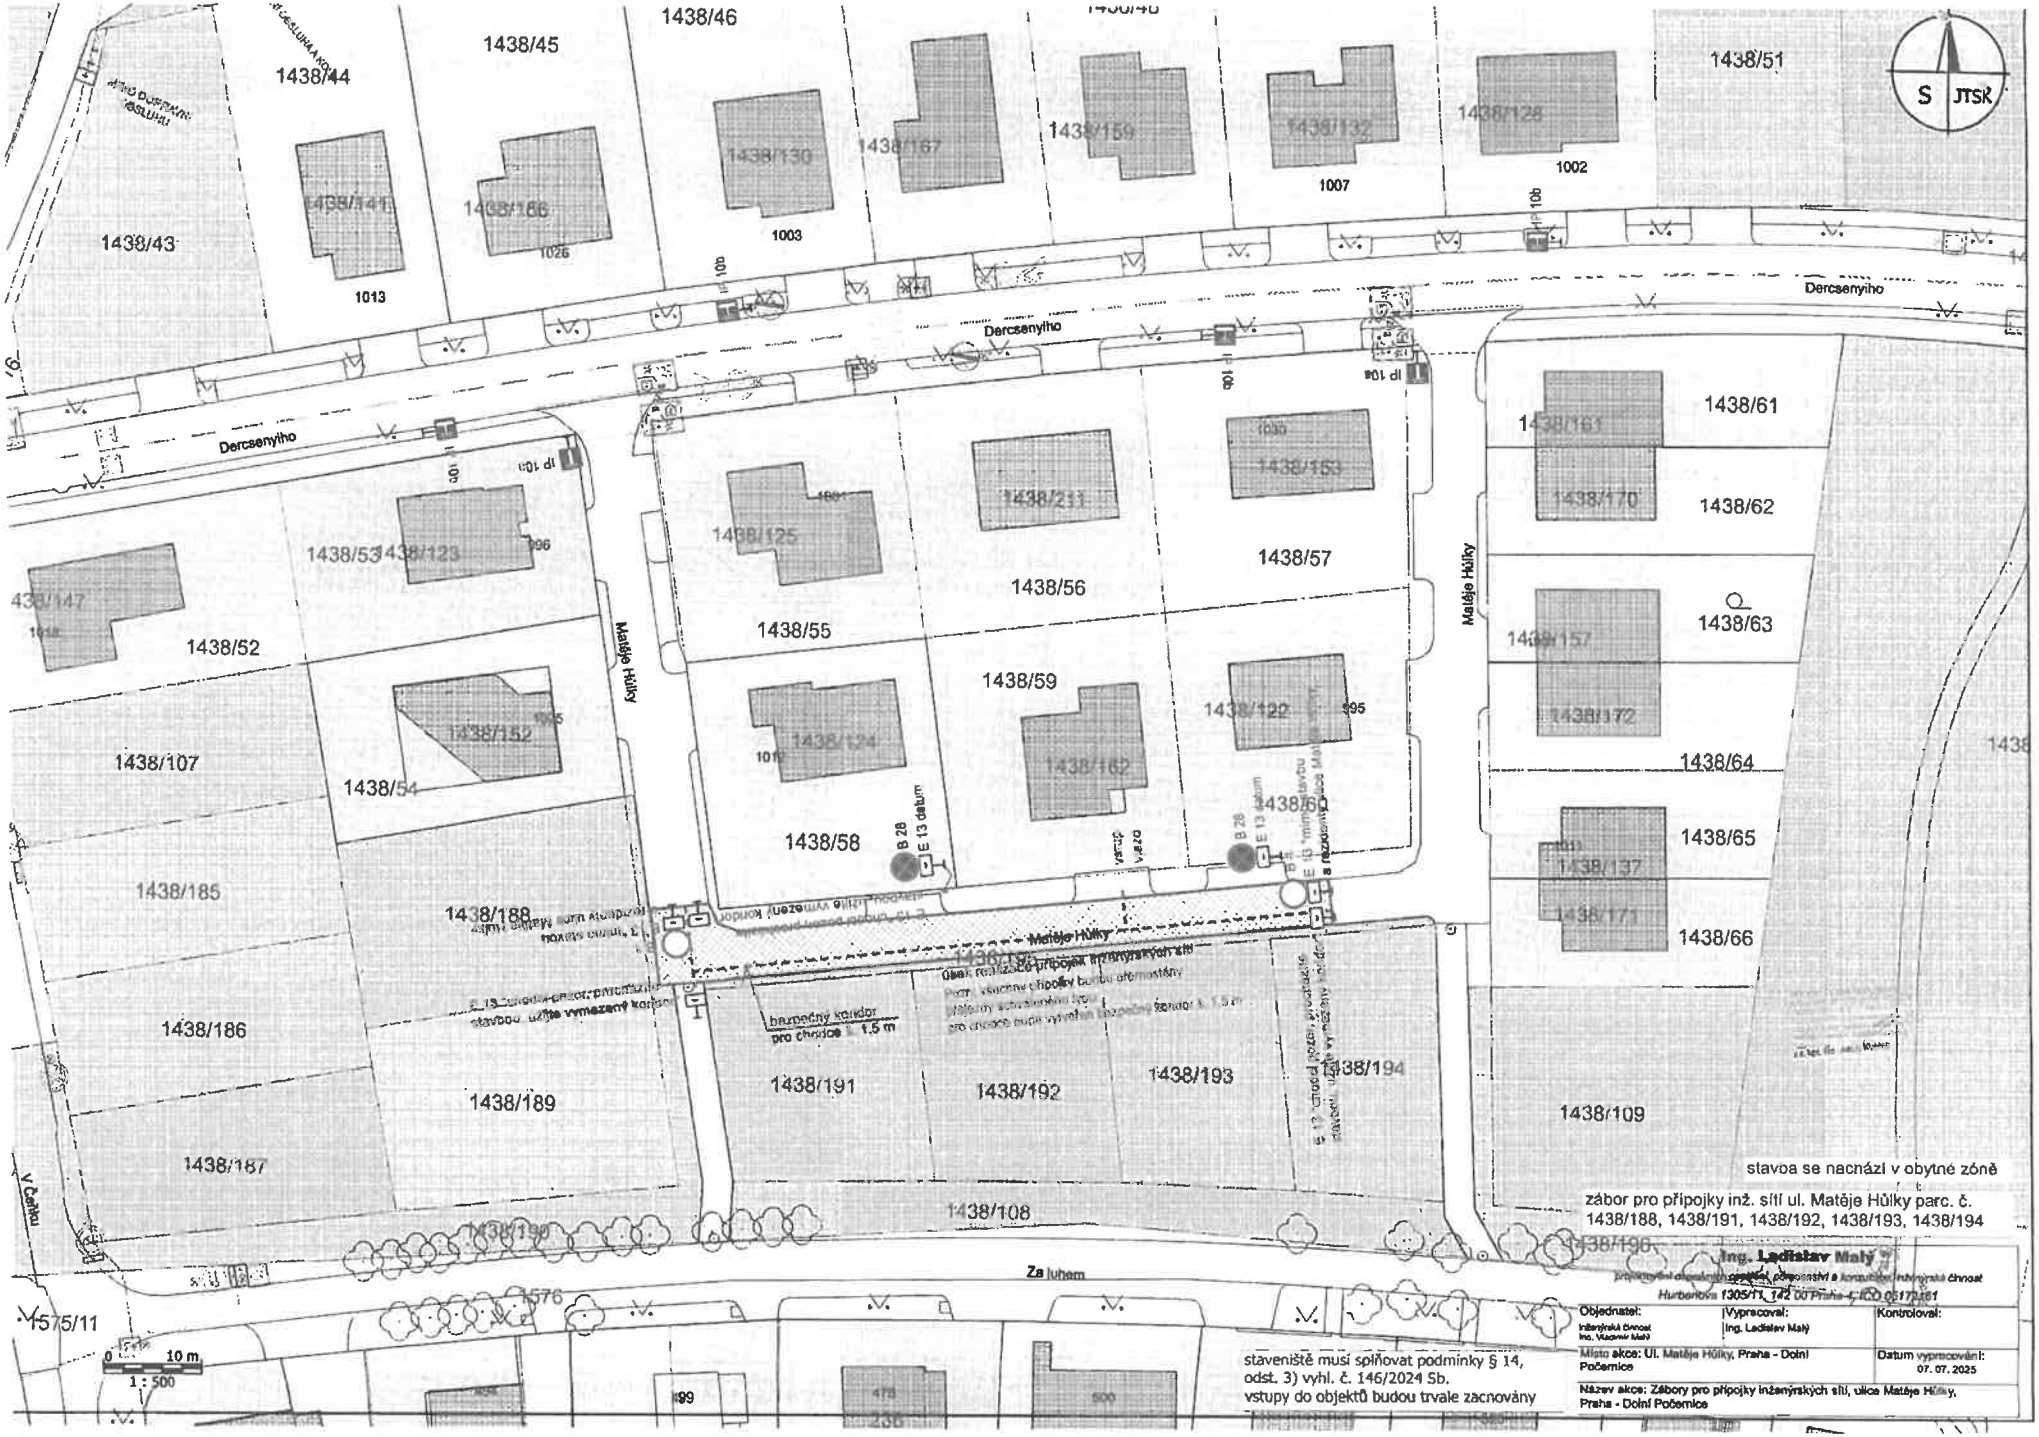

stavba se nachází v obytné zóně

zábor pro přípojky inž. sítí ul. Matěje Hůlky parc. č. 1438/188, 1438/191, 1438/192, 1438/193, 1438/194

staveniště musí splňovat podmínky § 14, odst. 3) vyhl. č. 146/2024 Sb.
vstupy do objektů budou trvale zacnovány

Ing. Ladislav Malý
projektování dopravních cest, poradenství a konzultační inženýrská činnost
Hurbanova 1305/11, 142 00 Praha 4, IČO 05172181

Objednatel:	Vypracoval:	Kontroloval:
Inženýrská činnost Ing. Vladimír Malý	Ing. Ladislav Malý	
Místo akce: Ul. Matěje Hůlky, Praha - Dolní Počernice		Datum vypracování: 07. 07. 2025

Název akce: Zábory pro přípojky inženýrských sítí, ulice Matěje Hůlky, Praha - Dolní Počernice

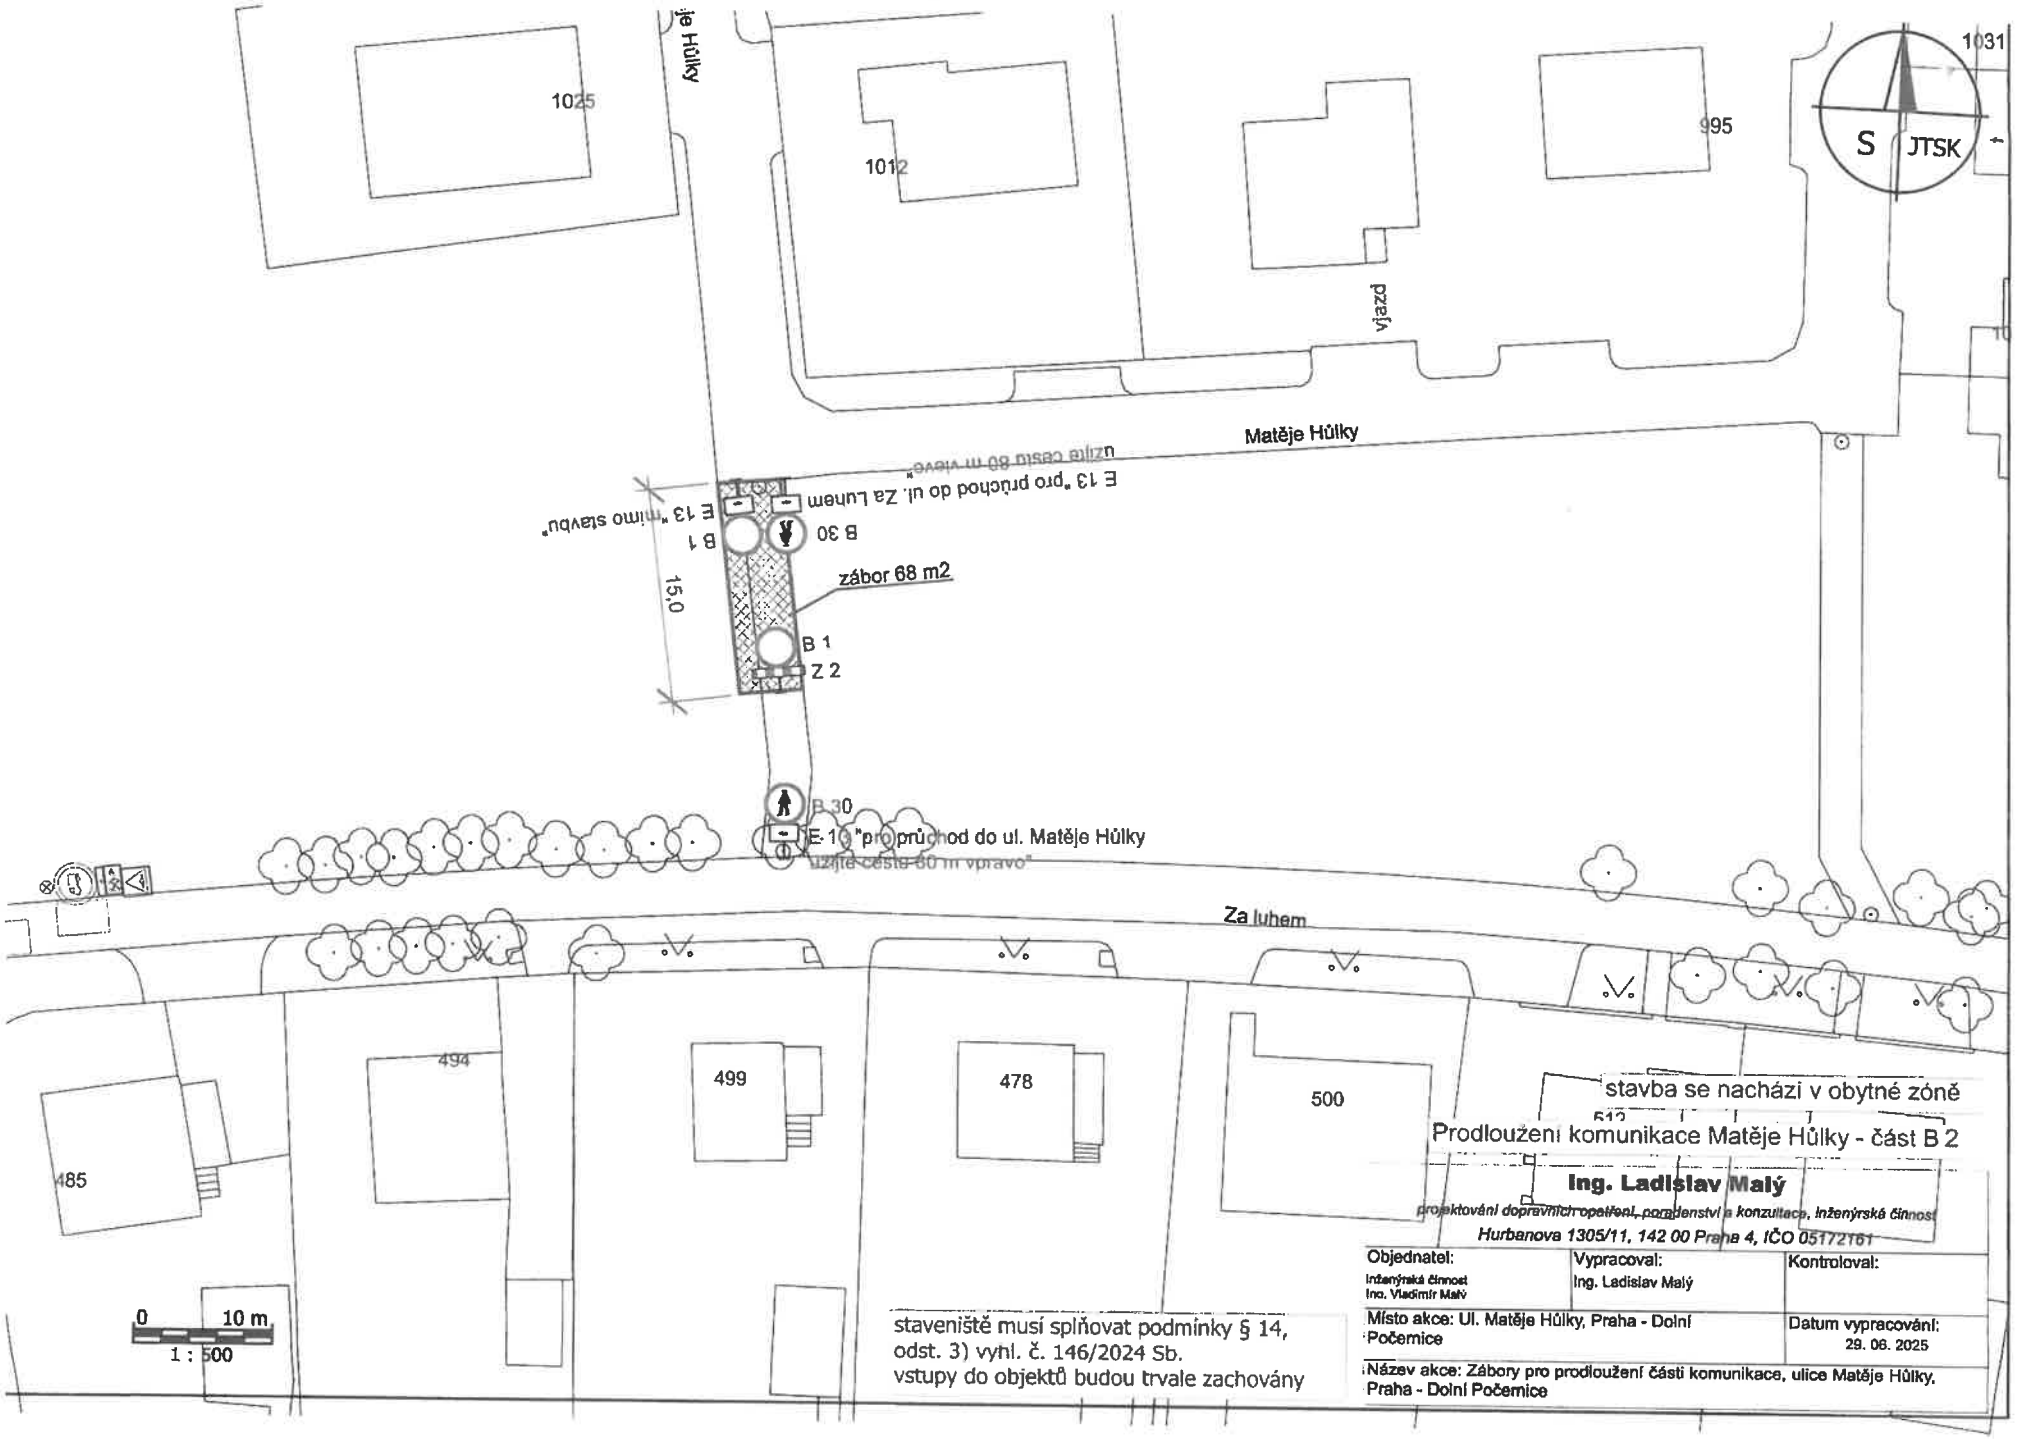
1025
1012
995
1031
S
JTSK
vjezd
Matěje Hůlky
E 13 "pro průchod do ul. Za Luhem
užijte cestu 80 m vlevo"
E 13 "mimo stavbu"
B 1
B 30
zábor 68 m2
15,0
B 1
Z 2
B 30
E 13 "pro průchod do ul. Matěje Hůlky
užijte cestu 80 m vpravo"
Za luhem
494
499
478
500
485
0
10 m
1 : 500
staveniště musí splňovat podmínky § 14, odst. 3) vyhl. č. 146/2024 Sb.
vstupy do objektů budou trvale zachovány
stavba se nachází v obytné zóně
Prodloužení komunikace Matěje Hůlky - část B 2
Ing. Ladislav Malý
projektování dopravních opatření, poradenství a konzultace, inženýrská činnost
Hurbanova 1305/11, 142 00 Praha 4, IČO 05172161
Objednatel:
Inženýrská činnost
Ing. Vladimír Malý
Vypracoval:
Ing. Ladislav Malý
Kontroloval:
Místo akce: Ul. Matěje Hůlky, Praha - Dolní Počernice
Datum vypracování:
29. 06. 2025
Název akce: Zábory pro prodloužení části komunikace, ulice Matěje Hůlky, Praha - Dolní Počernice

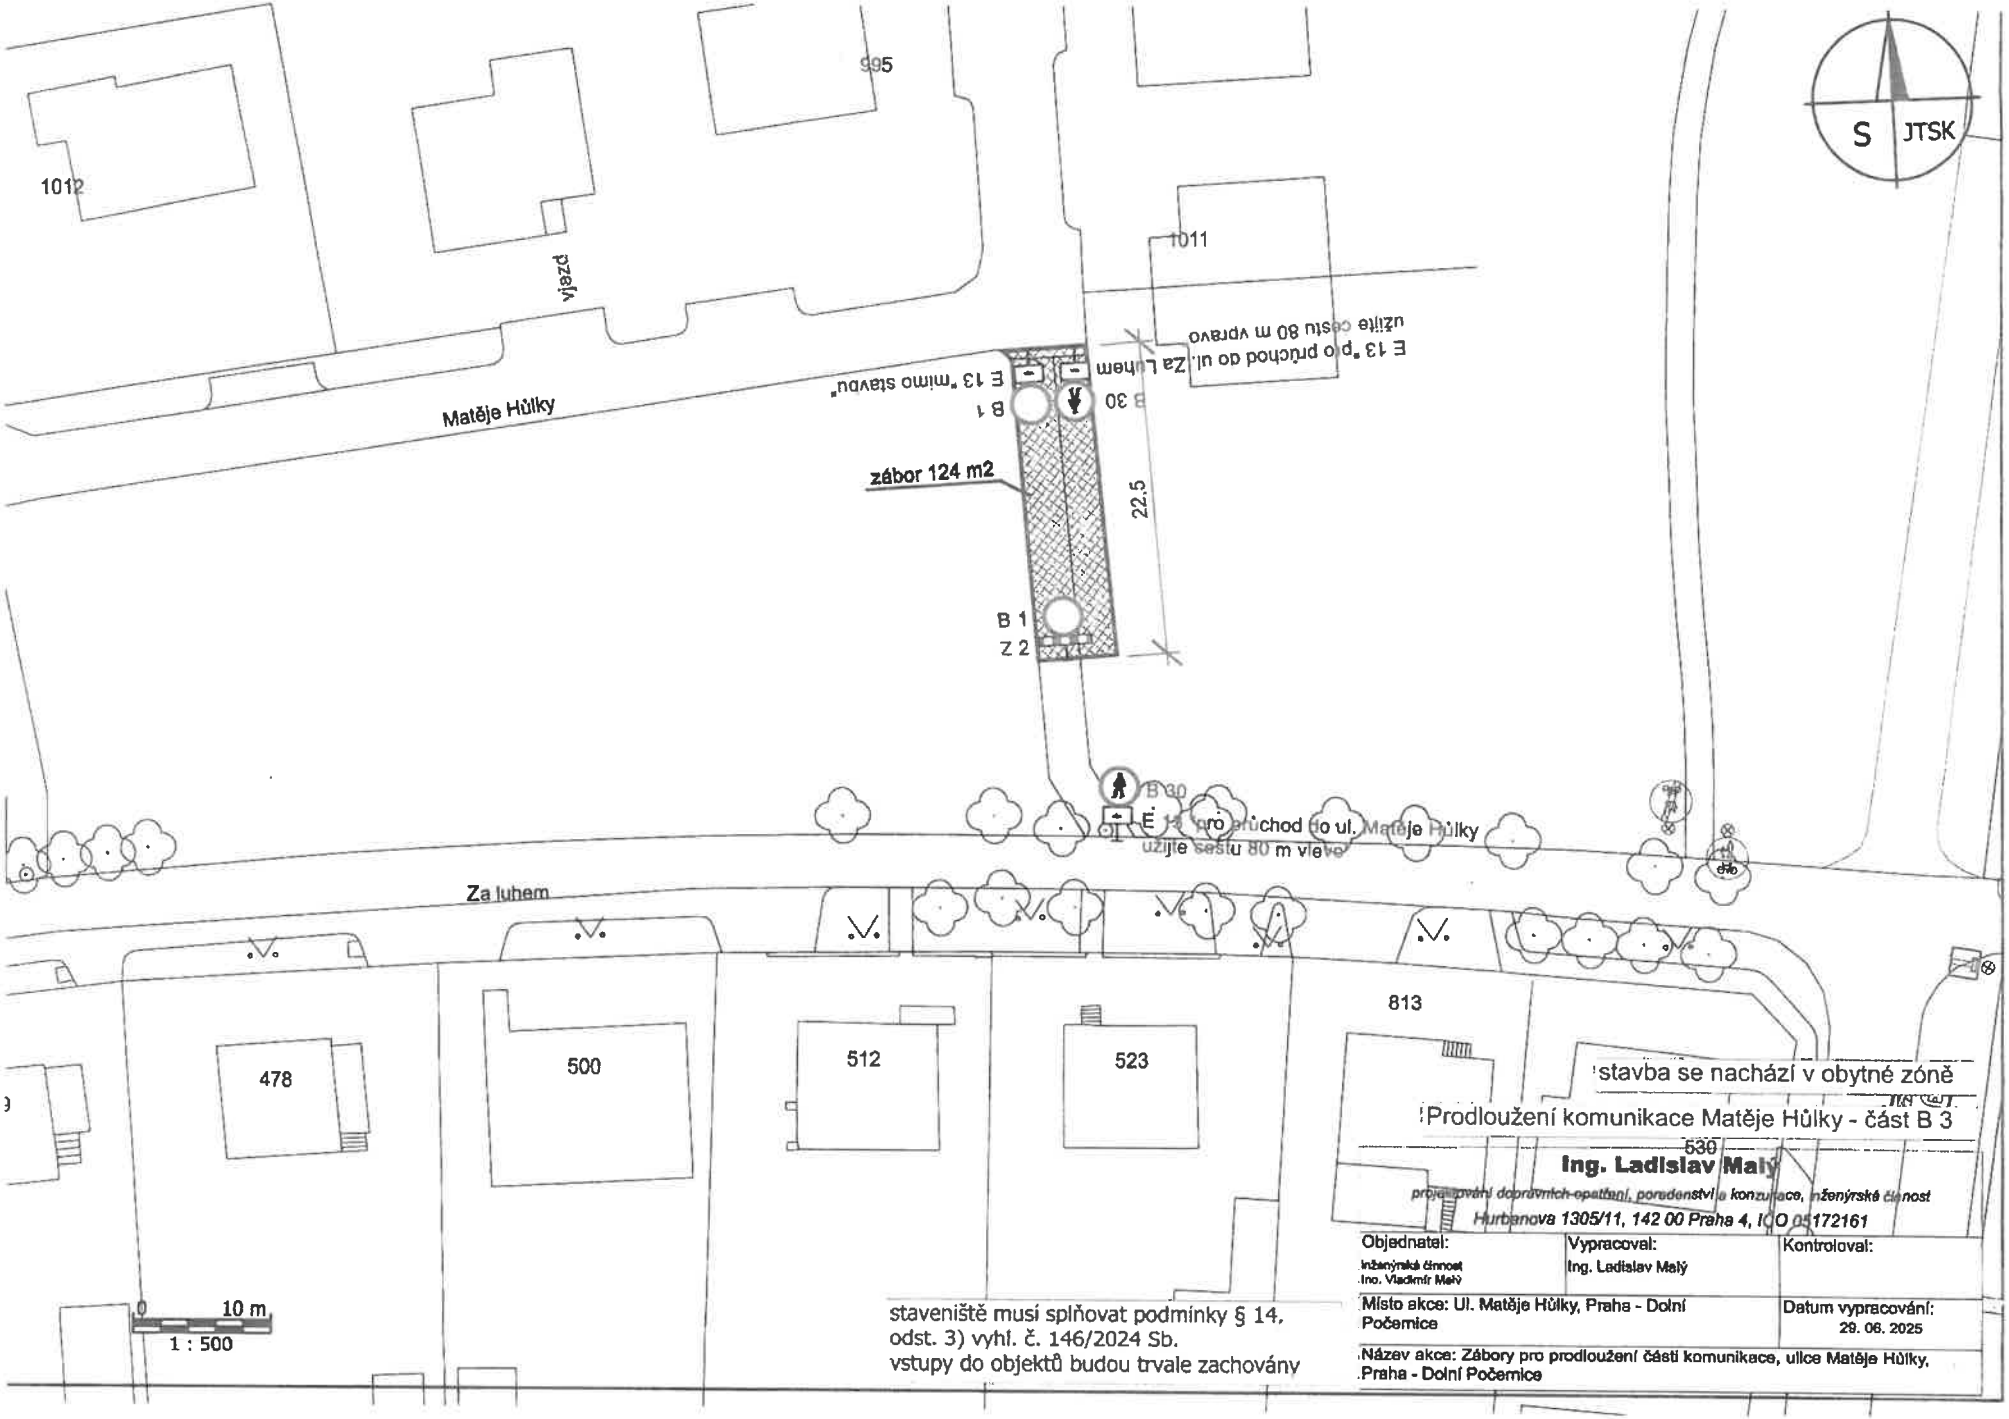

staveniště musí splňovat podmínky § 14, odst. 3) vyhl. č. 146/2024 Sb.
vstupy do objektů budou trvale zachovány