MĚSTSKÁ ČÁST PRAHA 14
ÚŘAD MĚSTSKÉ ČÁSTI
Odbor dopravy

Bratří Venclíků 1073, 198 21 Praha 9 | IČ: 00231312 | www.praha14.cz

Úřad městské části
Dolní Počernice
Došlo
- 1 -09- 2025
Č.j. 1482/25/VÚ
Počet listu: 2
Počet příloh: -

Váš dopis zn.:
Spisový znak: UMCP14/25/159234/OD/RK
Číslo jednací: UMCP14/25/174011/OD/RK

Vyřizuje: Radil Karel
E-mail: karel.radil@praha14.cz
Telefon: 225295321

Praha dne: 27. 8. 2025

OPATŘENÍ OBECNÉ POVAHY

Městská část Praha 14, Úřad městské části, Odbor dopravy, jako příslušný správní orgán podle § 124 odst. 6 zákona č. 361/2000 Sb., o provozu na pozemních komunikacích a o změnách některých zákonů (zákon o silničním provozu), ve znění pozdějších předpisů (dále jen „zákon č. 361/2000 Sb."), podle vyhlášky č. 55/2000 Sb., hl. m. Prahy, kterou se vydává Statut hl. m. Prahy, ve znění pozdějších předpisů, a podle § 171 a § 173 odst. 1 zákona č. 500/2004 Sb., správní řád, ve znění pozdějších předpisů (dále jen „zákon č. 500/2004 Sb."), na základě posouzení žádosti o stanovení přechodné úpravy provozu na pozemní komunikaci, kterou dne 5. 8. 2025 podalo HLAVNÍ MĚSTO PRAHA, Odbor hospodaření s majetkem, IČO 00064581, Mariánské náměstí 2, 110 00 Praha, které na základě plné moci zastupuje EnShield ES s.r.o., IČO 09763252, V celnici 1031, 110 00 Praha, který na základě plné moci zastupuje Ing. Miroslava Lukáčová, IČO 73580210, Skuhrov 35, 277 31 Velký Borek a po projednání s příslušnými dotčenými orgány

v y d á v á

podle § 77 odst. 5 zákona č. 361/2000 Sb., a vyhlášky Ministerstva dopravy č. 294/2015 Sb., kterou se provádějí pravidla provozu na pozemních komunikacích, ve znění pozdějších předpisů,

opatření obecné povahy

stanovení přechodné úpravy provozu na pozemní komunikaci. Tato úprava spočívá v umístění dopravního značení a zařízení na místní komunikaci v Praze – Dolní Počernice v ul. Národních hrdinů, podle přiložené situace, která je nedílnou součástí tohoto stanovení. Opatření se vydává za níže uvedených podmínek pro jejich realizaci:

a) Instalace dopravního značení a zařízení bude provedena podle přiložené situace, ke které vydala stanovisko Policie ČR dne 14. 8. 2025 pod č. j. KRPA-256808-2/ČJ-2025-0000DŽ.
b) Dopravní značky v reflexním provedení v základní velikosti podle ČSN EN 12899-1 zajistí a osadí žadatel. Budou použity velkoplošné gumové podstavce.
c) Žadatel zajistí provedení kontroly úplnosti a správnosti stanoveného přechodného dopravního značení a to alespoň 1x denně. Případné vady nebo nedostatky budou žadatelem neprodleně odstraněny.
d) Instalace dopravního značení a zařízení bude provedena v termínu od 28. 8. 2025 do 17. 9. 2025.

Stanovení přechodné úpravy provozu nenahrazuje povolení, stanovisko, posouzení, popřípadě jiné opatření dotčeného správního úřadu vyžadované zvláštními předpisy.

Odůvodnění

Dne 5. 8. 2025 podalo HLAVNÍ MĚSTO PRAHA, Odbor hospodaření s majetkem, IČO 00064581, Mariánské náměstí 2, 110 00 Praha, které na základě plné moci zastupuje EnShield ES s.r.o., IČO 09763252, V celnici 1031, 110 00 Praha, který na základě plné moci zastupuje Ing. Miroslava Lukáčová, IČO 73580210, Skuhrov 35, 277 31 Velký Borek žádost o stanovení přechodné úpravy provozu na pozemní komunikaci, která se týká instalace dopravního značení a zařízení z důvodu výstavby veřejného osvětlení (přisvětlení přechodu pro chodce, ul. Národních hrdinů).

K návrhu dopravního značení a zařízení vydala stanovisko Policie ČR dne 14. 8. 2025 pod č. j. KRPA-256808-2/ČJ-2025-0000DŽ.

Poučení

Podle § 77 odst. 5 zákona č. 361/2000 Sb., opatření obecné povahy nabývá účinnosti pátým dnem po dni vyvěšení Opatření obecné povahy. Podle § 173 odst. 2 zákona č. 500/2004 Sb., proti opatření obecné povahy nelze podat řádný opravný prostředek. Návrh na zrušení opatření obecné povahy je možno podat podle § 101a a 101b zákona č. 150/2002 Sb., soudní řád správní, ve znění pozdějších předpisů.

PhDr. David Beňák Ph.D., DiS.
vedoucí Odboru dopravy
v. z. Ing. Bc. Radek Veselovský

Toto oznámení musí být vyvěšeno po dobu 15 dnů.

Vyvěšeno dne: 1. 9. 2025 Sejmuto dne: 17. 9. 2025

Razítko, podpis orgánu, který potvrzuje vyvěšení a sejmutí oznámení.

Městská část
Praha - Dolní Počernice
190 12 Praha 9

Obdrží:

účastníci (doručenky)
1. HLAVNÍ MĚSTO PRAHA, Odbor hospodaření s majetkem, IDDS: 48ia97h
2. EnShield ES s.r.o., IDDS: vgsvtfr
3. Ing. Miroslava Lukáčová, IDDS: itvq5ed
4. Městská část Praha-Dolní Počernice, IDDS: ehpb75m
5. Technická správa komunikací hl. m. Prahy, a.s., IDDS: mivq4t3

dotčené správní úřady
6. Krajské ředitelství policie hlavního města Prahy, Odbor služby dopravní policie, Oddělení dopravního inženýrství, IDDS: rkiai5y

na vědomí
7. Městská část Praha 14, úřední deska, Bratří Venclíků č.p. 1073/8, Praha 9-Černý Most, 198 00 Praha 98

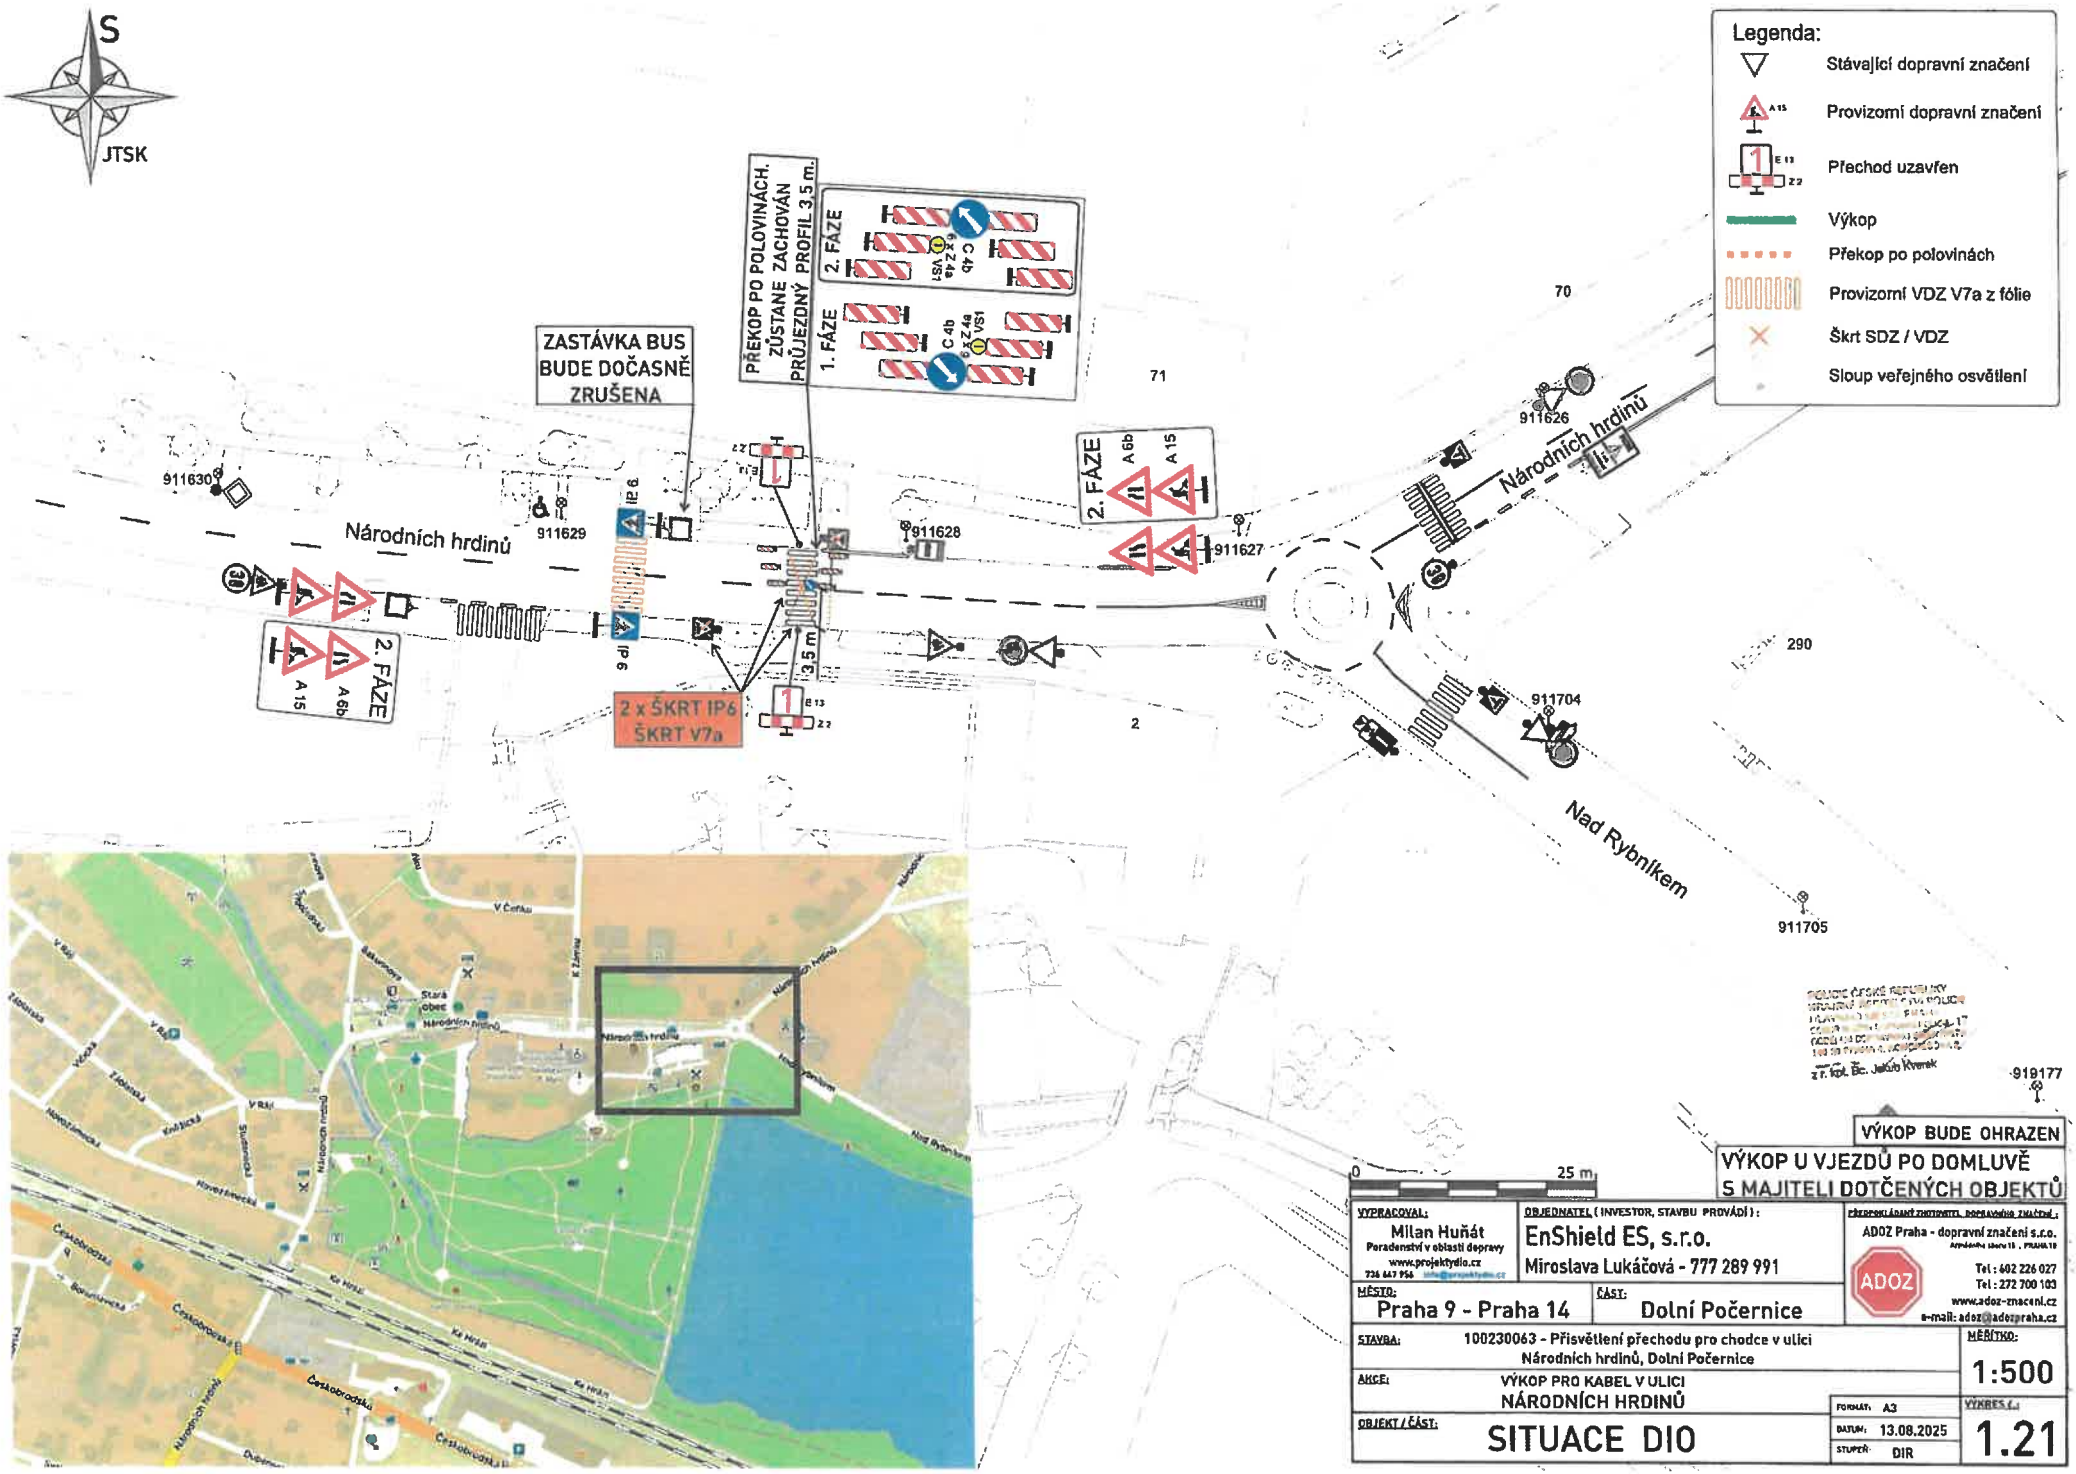

VYPRACOVAL:	Milan Huňát Poradenství v oblasti dopravy www.projektydio.cz 736 647 956
OBJEDNATEL (INVESTOR, STAVBU PROVÁDÍ):	EnShield ES, s.r.o. Miroslava Lukáčová - 777 289 991
PŘEPRACOVÁNÍ ZMĚNOVÉHO DOPRAVNÍHO ZNAČENÍ:	ADOZ Praha - dopravní značení s.r.o. Tel: 602 226 027 Tel: 272 700 103 www.adoz-znaceni.cz e-mail: adoz@adozpraha.cz
MĚSTO:	Praha 9 - Praha 14
ČÁST:	Dolní Počernice
STAVBA:	100230063 - Přisvětlení přechodu pro chodce v ulici Národních hrdinů, Dolní Počernice
MĚŘÍTKO:	1:500
AKCE:	VÝKOP PRO KABEL V ULICI NÁRODNÍCH HRDINŮ
FORMÁT:	A3
DATUM:	13.08.2025
STUPEŇ:	DIR
VÝKRES č.:	1.21
OBJEKT / ČÁST:	SITUACE DIO

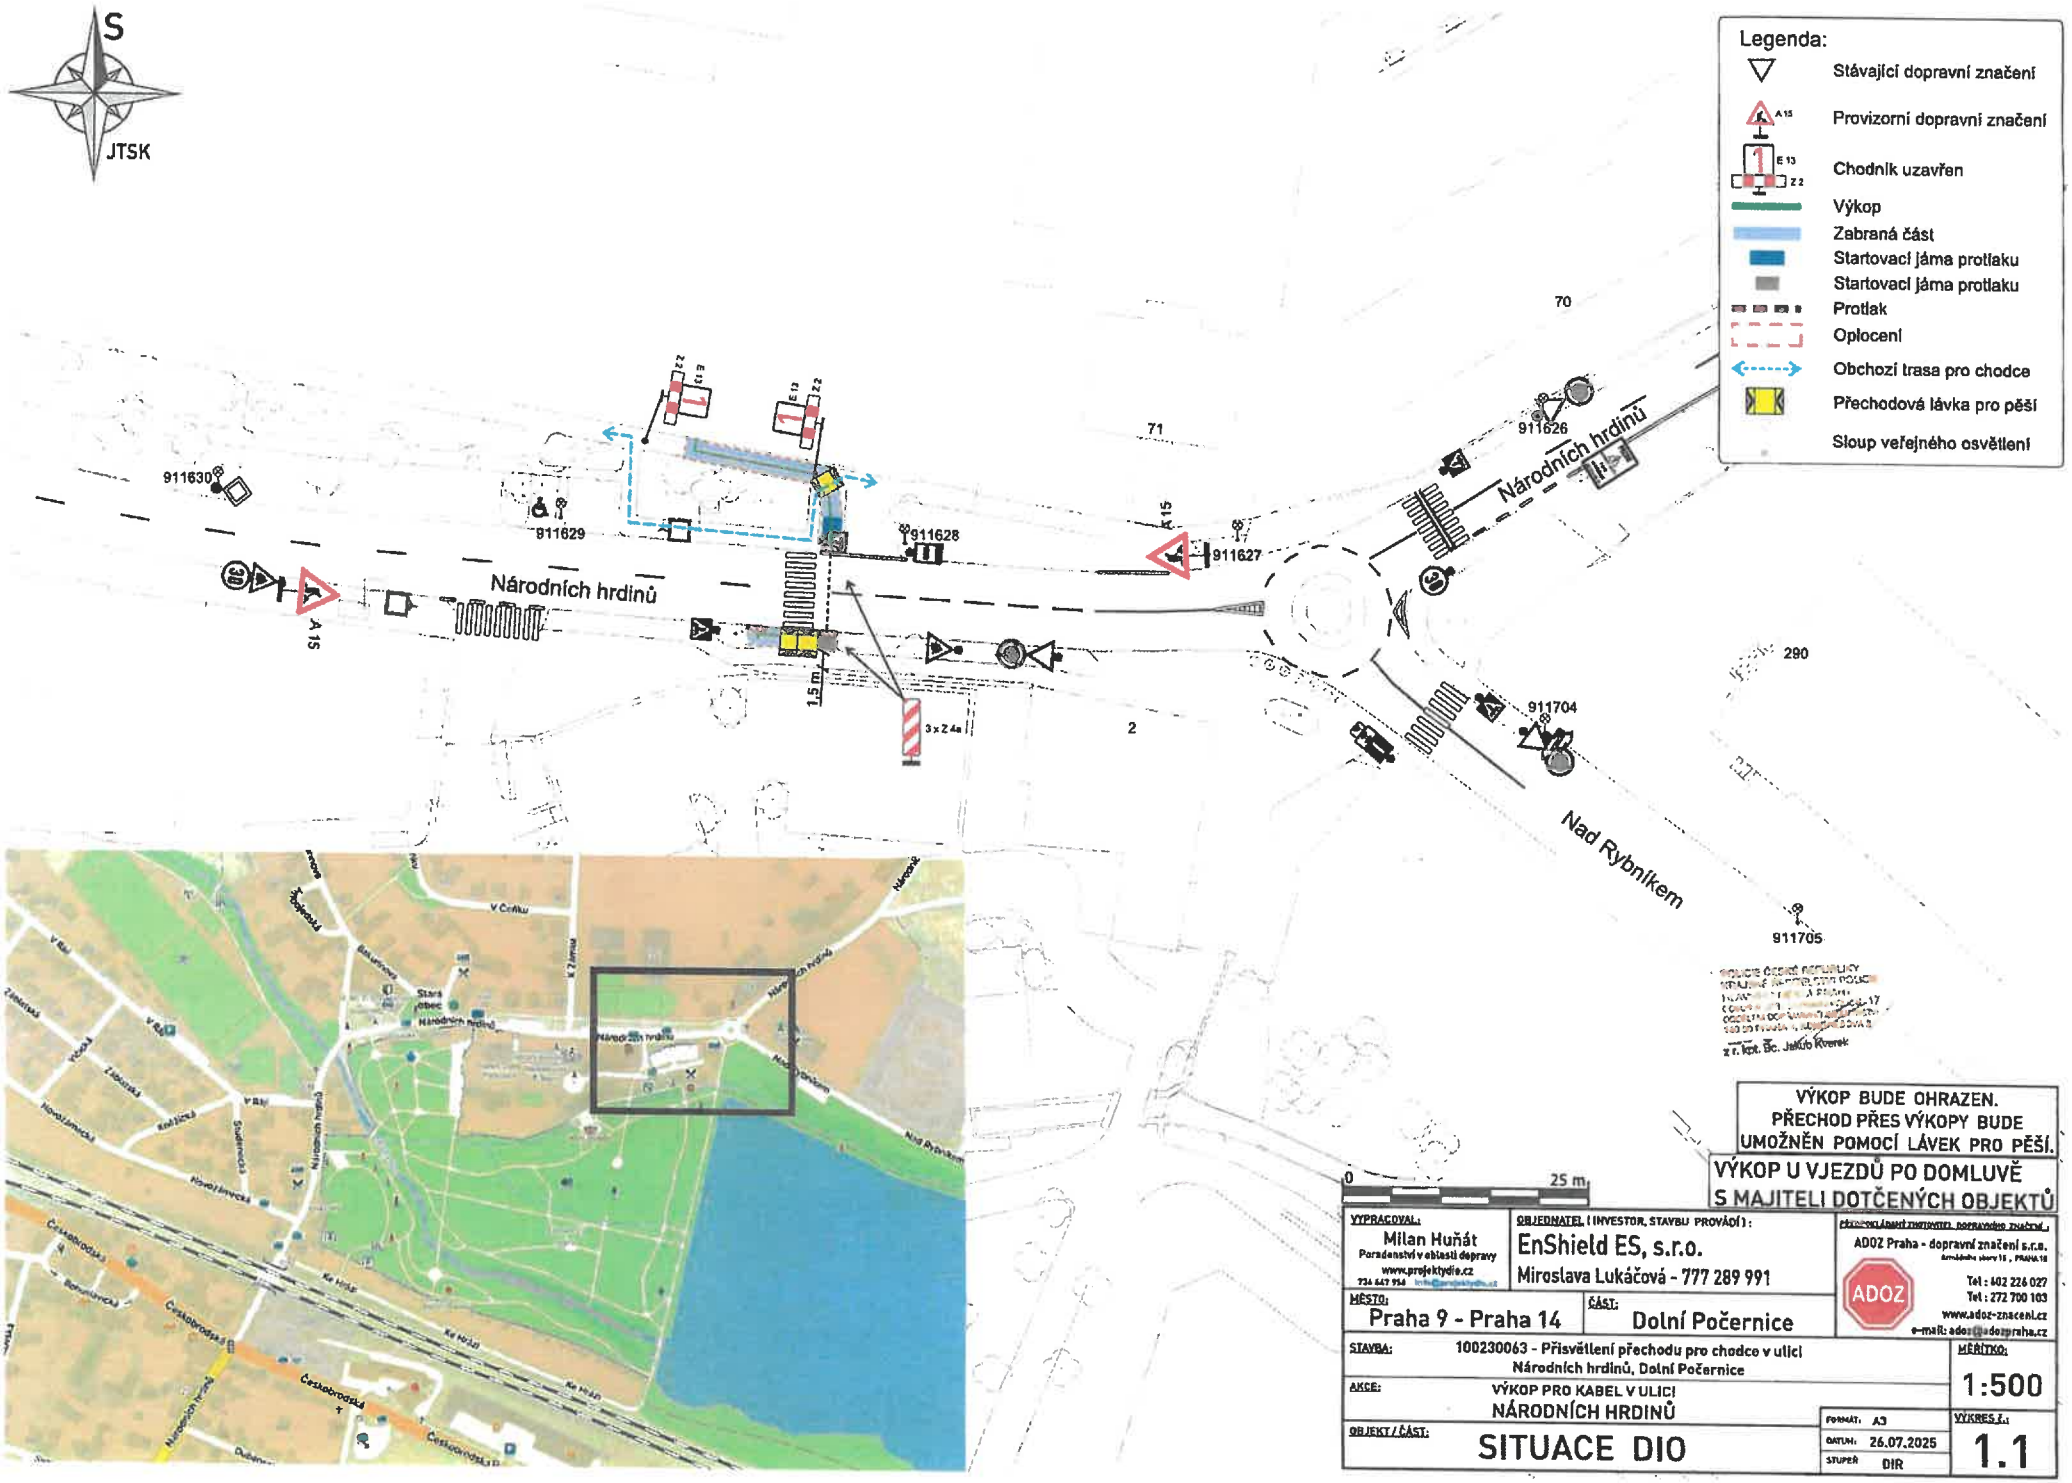
S
JTSK
Legenda:
Stávající dopravní značení
Provizorní dopravní značení
Chodník uzavřen
Výkop
Zabraná část
Startovací jáma protlaku
Startovací jáma protlaku
Protlak
Oplocení
Obchozí trasa pro chodce
Přechodová lávka pro pěší
Sloup veřejného osvětlení
Národních hrdinů
911630
911629
911628
911627
911626
911704
911705
A 15
E 13
Z 2
3 x Z 4a
15 m
70
71
290
2
Nad Rybníkem
0
25 m
VÝKOP BUDE OHRAZEN.
PŘECHOD PŘES VÝKOPY BUDE
UMOŽNĚN POMOCÍ LÁVEK PRO PĚŠÍ.
VÝKOP U VJEZDŮ PO DOMLUVĚ
S MAJITELI DOTČENÝCH OBJEKTŮ
VYPRACOVAL:
Milan Huňát
Poradenství v oblasti dopravy
www.projektydio.cz
724 647 954
OBJEDNATEL (INVESTOR, STAVBU PROVÁDÍ):
EnShield ES, s.r.o.
Miroslava Lukáčová - 777 289 991
ADOZ Praha - dopravní značení s.r.o.
Tel : 602 226 027
Tel : 272 700 163
www.adoz-znaceni.cz
MĚSTO:
Praha 9 - Praha 14
ČÁST:
Dolní Počernice
STAVBA:
100230063 - Přisvětlení přechodu pro chodce v ulici
Národních hrdinů, Dolní Počernice
MĚŘÍTKO:
1:500
AKCE:
VÝKOP PRO KABEL V ULICI
NÁRODNÍCH HRDINŮ
FORMÁT: A3
DATUM: 26.07.2025
STUPEŇ DIR
OBJEKT / ČÁST:
SITUACE DIO
VÝKRES Č.:
1.1