MĚSTSKÁ ČÁST PRAHA 14
ÚŘAD MĚSTSKÉ ČÁSTI
Odbor dopravy

Bratří Venclíků 1073, 198 21 Praha 9 | IČ: 00231312 | www.praha14.cz

Váš dopis zn.:
Spisový znak: UMCP14/25/197496/OD/RK
Číslo jednací: UMCP14/25/199540/OD/RK

Vyřizuje: Radil Karel
E-mail: karel.radil@praha14.cz
Telefon: 225295321

Praha dne: 6. 10. 2025

# VEŘEJNÁ VYHLÁŠKA

## Oznámení o návrhu opatření obecné povahy pro stanovení místní úpravy provozu na pozemních komunikacích a výzva k uplatnění připomínek nebo námitek.

Městská část Praha 14, Úřad městské části, Odbor dopravy, jako příslušný správní orgán podle § 124 odst. 6 zákona č. 361/2000 Sb., o provozu na pozemních komunikacích a o změnách některých zákonů (zákon o silničním provozu), ve znění pozdějších předpisů (dále jen „zákon č. 361/2000 Sb."), a podle vyhlášky č. 55/2000 Sb. hl. m. Prahy, kterou se vydává Statut hl. m. Prahy, ve znění pozdějších předpisů, zahájil dne 15. 9. 2025 na základě žádosti, kterou podala Městská část Praha-Dolní Počernice, IČO 00240150, Stará obec 10, 190 12 Praha, řízení o návrhu opatření obecné povahy podle § 171 a § 173 zákona č. 500/2004 Sb., správní řád, ve znění pozdějších předpisů (dále jen „správní řád"), a podle § 77 odst. 5 zákona č. 361/2000 Sb. a vyhlášky Ministerstva dopravy č. 294/2015 Sb., kterou se provádějí pravidla provozu na pozemních komunikacích, ve znění pozdějších předpisů, předkládá návrh obecné povahy pro

### stanovení místní úpravy provozu na pozemních komunikacích,

spočívající v umístění dopravního značení na místních komunikacích na území MČ Praha – Dolní Počernice podle přiložených situací, které jsou nedílnou součástí tohoto stanovení, za níže uvedených podmínek pro jejich realizaci:

a) Instalace dopravního značení bude provedena podle přiložených situací, ke kterým vydala stanovisko Policie ČR dne 18. 6. 2025 pod č. j. KRPA-195393-2/ČJ-2025-0000DŽ.

b) Dopravní značky musí být v reflexním provedení v základní velikosti podle ČSN EN 12899-1.

c) Odbor dopravy Úřadu městské části Praha 14 si vyhrazuje právo toto stanovení místní úpravy provozu na pozemních komunikacích změnit, upravit, doplnit, popř. zrušit, bude-li si to vyžadovat veřejný zájem nebo na základě nově vzniklých skutečností, a to novým stanovením místní úpravy provozu.

d) Instalace dopravního značení bude provedena v termínu od 1. 1. 2026.

V souladu s § 172 odst. 4 správního řádu, může kdokoli k návrhu uplatnit písemné připomínky, jestliže se domnívá, že jeho práva a povinnosti mohou být tímto opatřením přímo dotčeny. V souladu s § 172 odst. 5 správního řádu mohou k tomuto návrhu podat písemné odůvodněné námitky vlastníci nemovitostí, jejichž práva, povinnosti nebo zájmy mohou být tímto návrhem přímo dotčeny. Připomínky a námitky proti návrhu lze podat u Odboru dopravy, Úřadu městské části Praha 14, Bratří Venclíků 1073, Praha 9, podle § 172 odst. 1 správního řádu, který

**v y z ý v á**

dotčené osoby, aby k návrhu opatření podávaly připomínky nebo námitky, a to ve lhůtě do 30 dnů ode dne zveřejnění tohoto návrhu, tj. 15 den po zveřejnění na úřední desce.

## Odůvodnění

Návrh na stanovení místní úpravy provozu na pozemní komunikaci, která se týká osazení dopravního značení předkládá žadatel Městská část Praha-Dolní Počernice, IČO 00240150, Stará obec 10, 190 12 Praha z důvodu zajištění větší bezpečnosti a plynulosti silničního provozu na území MČ Praha – Dolní Počernice.
Navržené změny místní úpravy provozu v městské části Praha – Dolní Počernice vycházejí z potřeby zvýšit bezpečnost, plynulost a funkčnost dopravního systému v dané lokalitě. Změny byly navrženy na základě technického šetření, požadavků samosprávy, podnětů veřejnosti a v souladu s platnou legislativou.
Jedním z hlavních důvodů změn je zvýšení bezpečnosti všech účastníků silničního provozu. V místech s vyšší koncentrací chodců, cyklistů nebo v blízkosti školských a zdravotnických zařízení je navrženo upravení dopravního značení tak, aby nedocházelo k ohrožení osob. To zahrnuje například zavedení zákazu stání pro zajištění rozhledových poměrů, úpravy přednosti v jízdě nebo doplnění výstražných značek v rizikových úsecích. Dalším cílem je optimalizace dopravního toku. V úzkých ulicích dochází k zavedení jednosměrného provozu, který zamezí kolizním situacím. Úprava parkovacích režimů, například zavedení vyhrazeného stání nebo zónového značení, přispívá k lepší organizaci dopravy.
Změny dopravního značení reflektují aktuální stavební záměry, rekonstrukce komunikací a změny v charakteru zástavby.
Navržené změny zohledňují stanovisko dopravní Policie ČR.
Navržené značení je v souladu se zákonem č. 361/2000 Sb., o provozu na pozemních komunikacích, s vyhláškou č. 294/2015 Sb., o dopravním značení, a s technickými podmínkami TP 65.
Vzhledem k rozsahu změn místní úpravy jsou tyto změny konkretizovány pouze v příloze tohoto opatření.

PhDr. David Beňák Ph.D., DiS.
vedoucí Odboru dopravy

**Toto oznámení musí být vyvěšeno po dobu 30 dnů.**

Vyvěšeno dne: ..... Sejmuto dne: .....

Razítko, podpis orgánu, který potvrzuje vyvěšení a sejmutí oznámení.

**Obdrží:**

účastníci (doručenky)
1. Městská část Praha-Dolní Počernice, IDDS: ehpb75m

dotčené správní úřady
2. Krajské ředitelství policie hlavního města Prahy, Odbor služby dopravní policie, Oddělení dopravního inženýrství, IDDS: rkiai5y

na vědomí
3. Městská část Praha 14, úřední deska, Bratří Venclíků č.p. 1073/8, Praha 9-Černý Most, 198 00 Praha 98
4. Technická správa komunikací hl. m. Prahy, a.s., IDDS: mivq4t3

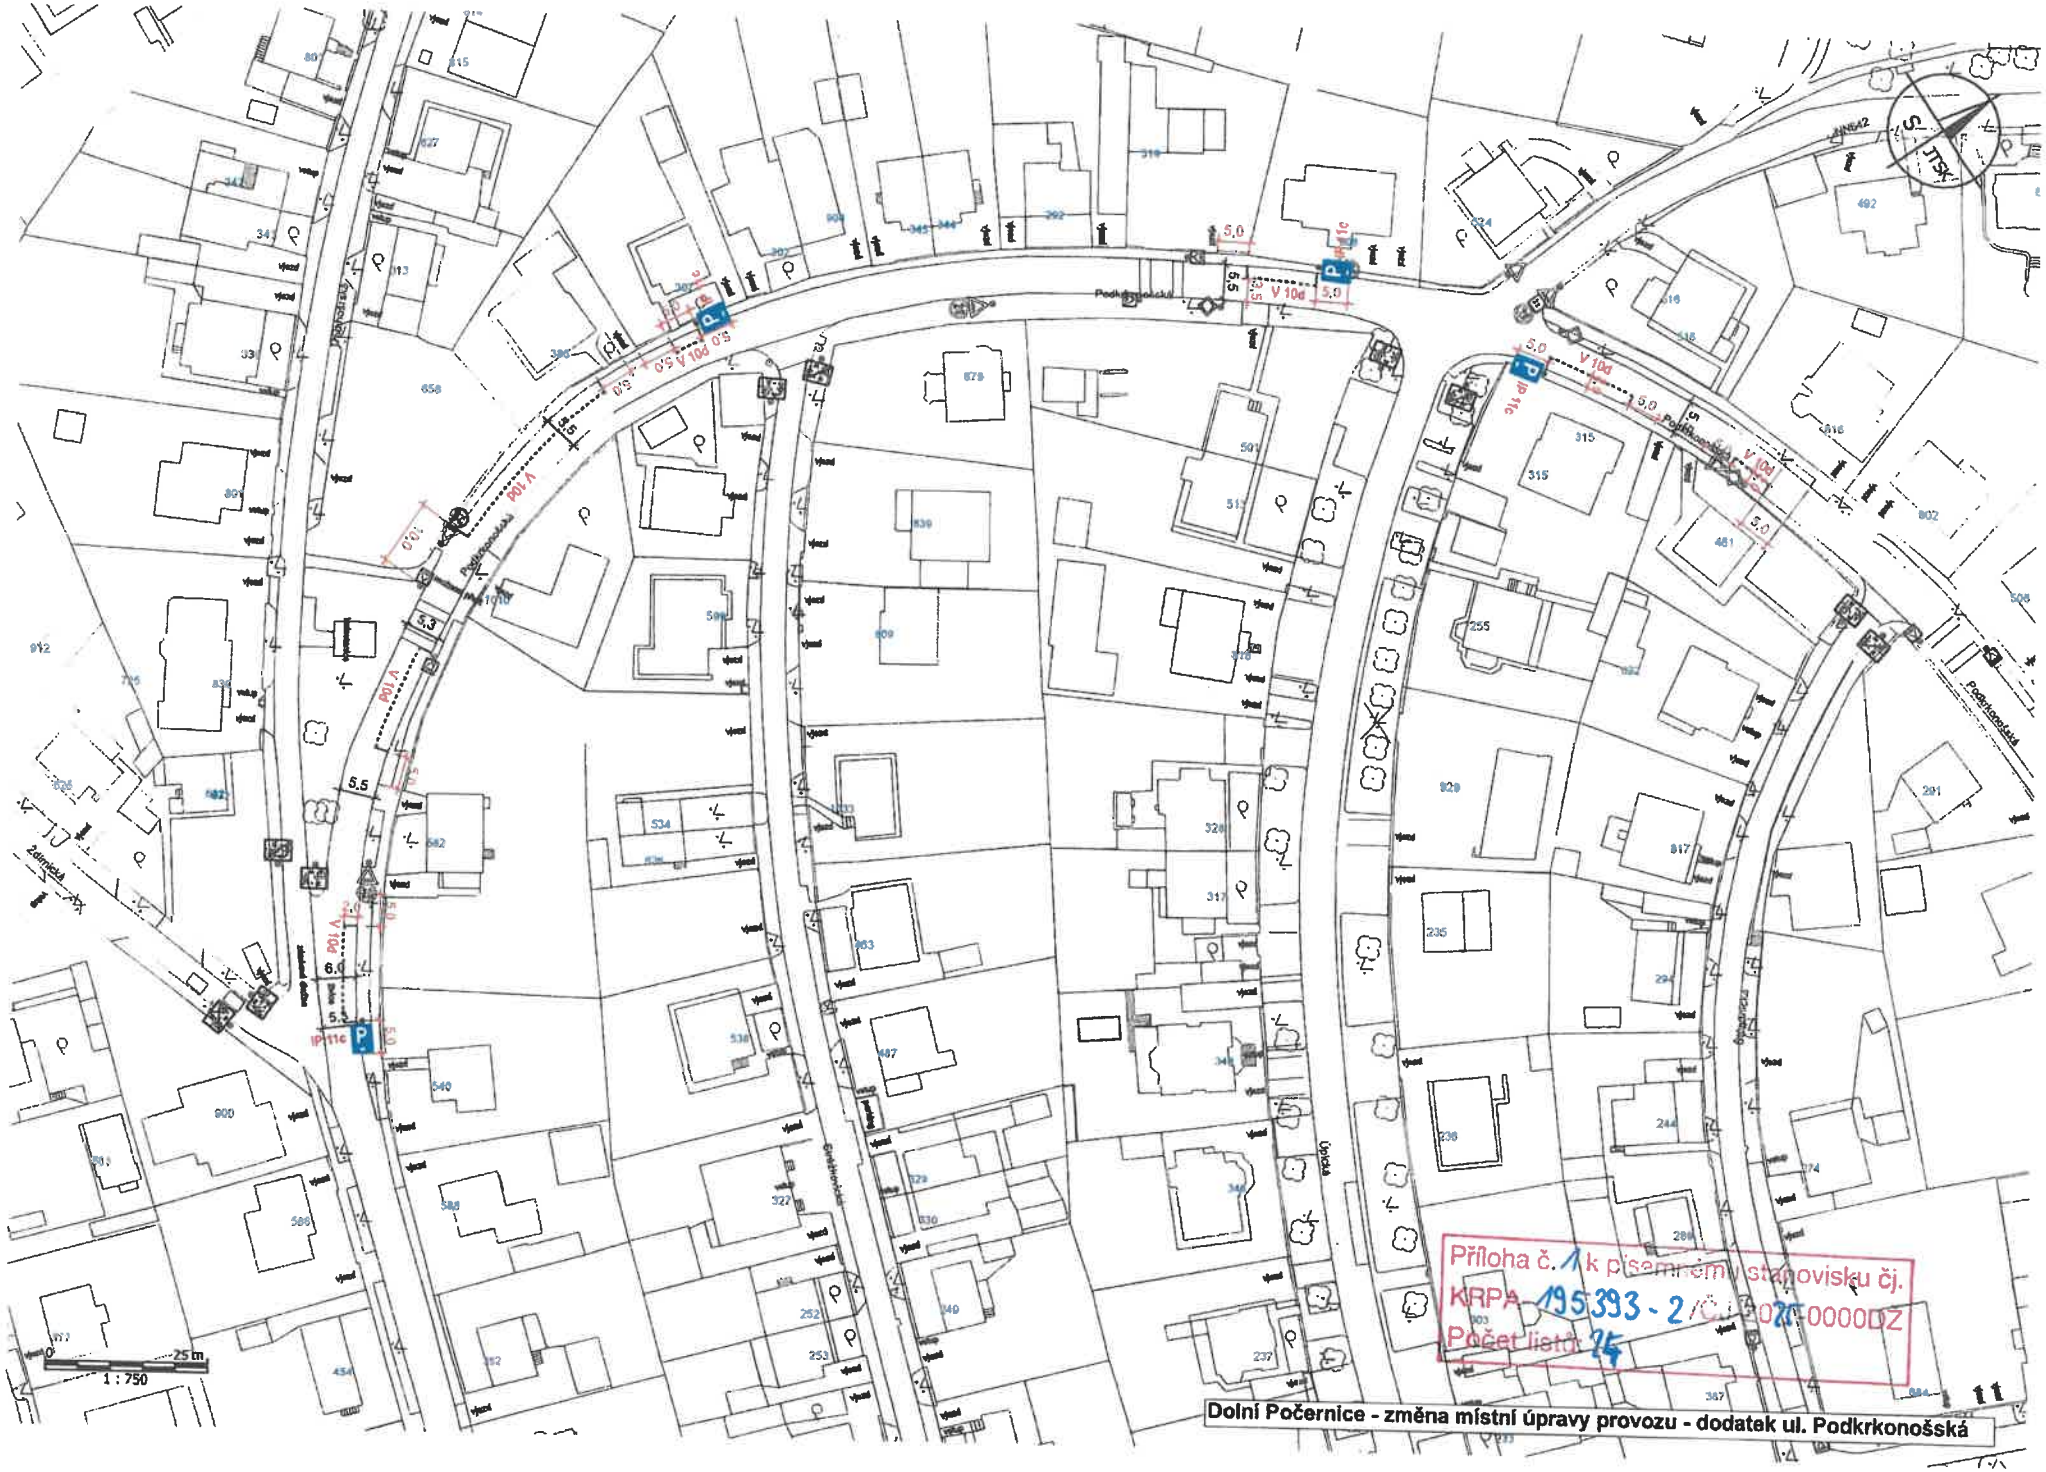


Dolní Počernice - změna místní úpravy provozu - dodatek ul. Podkrkonošská

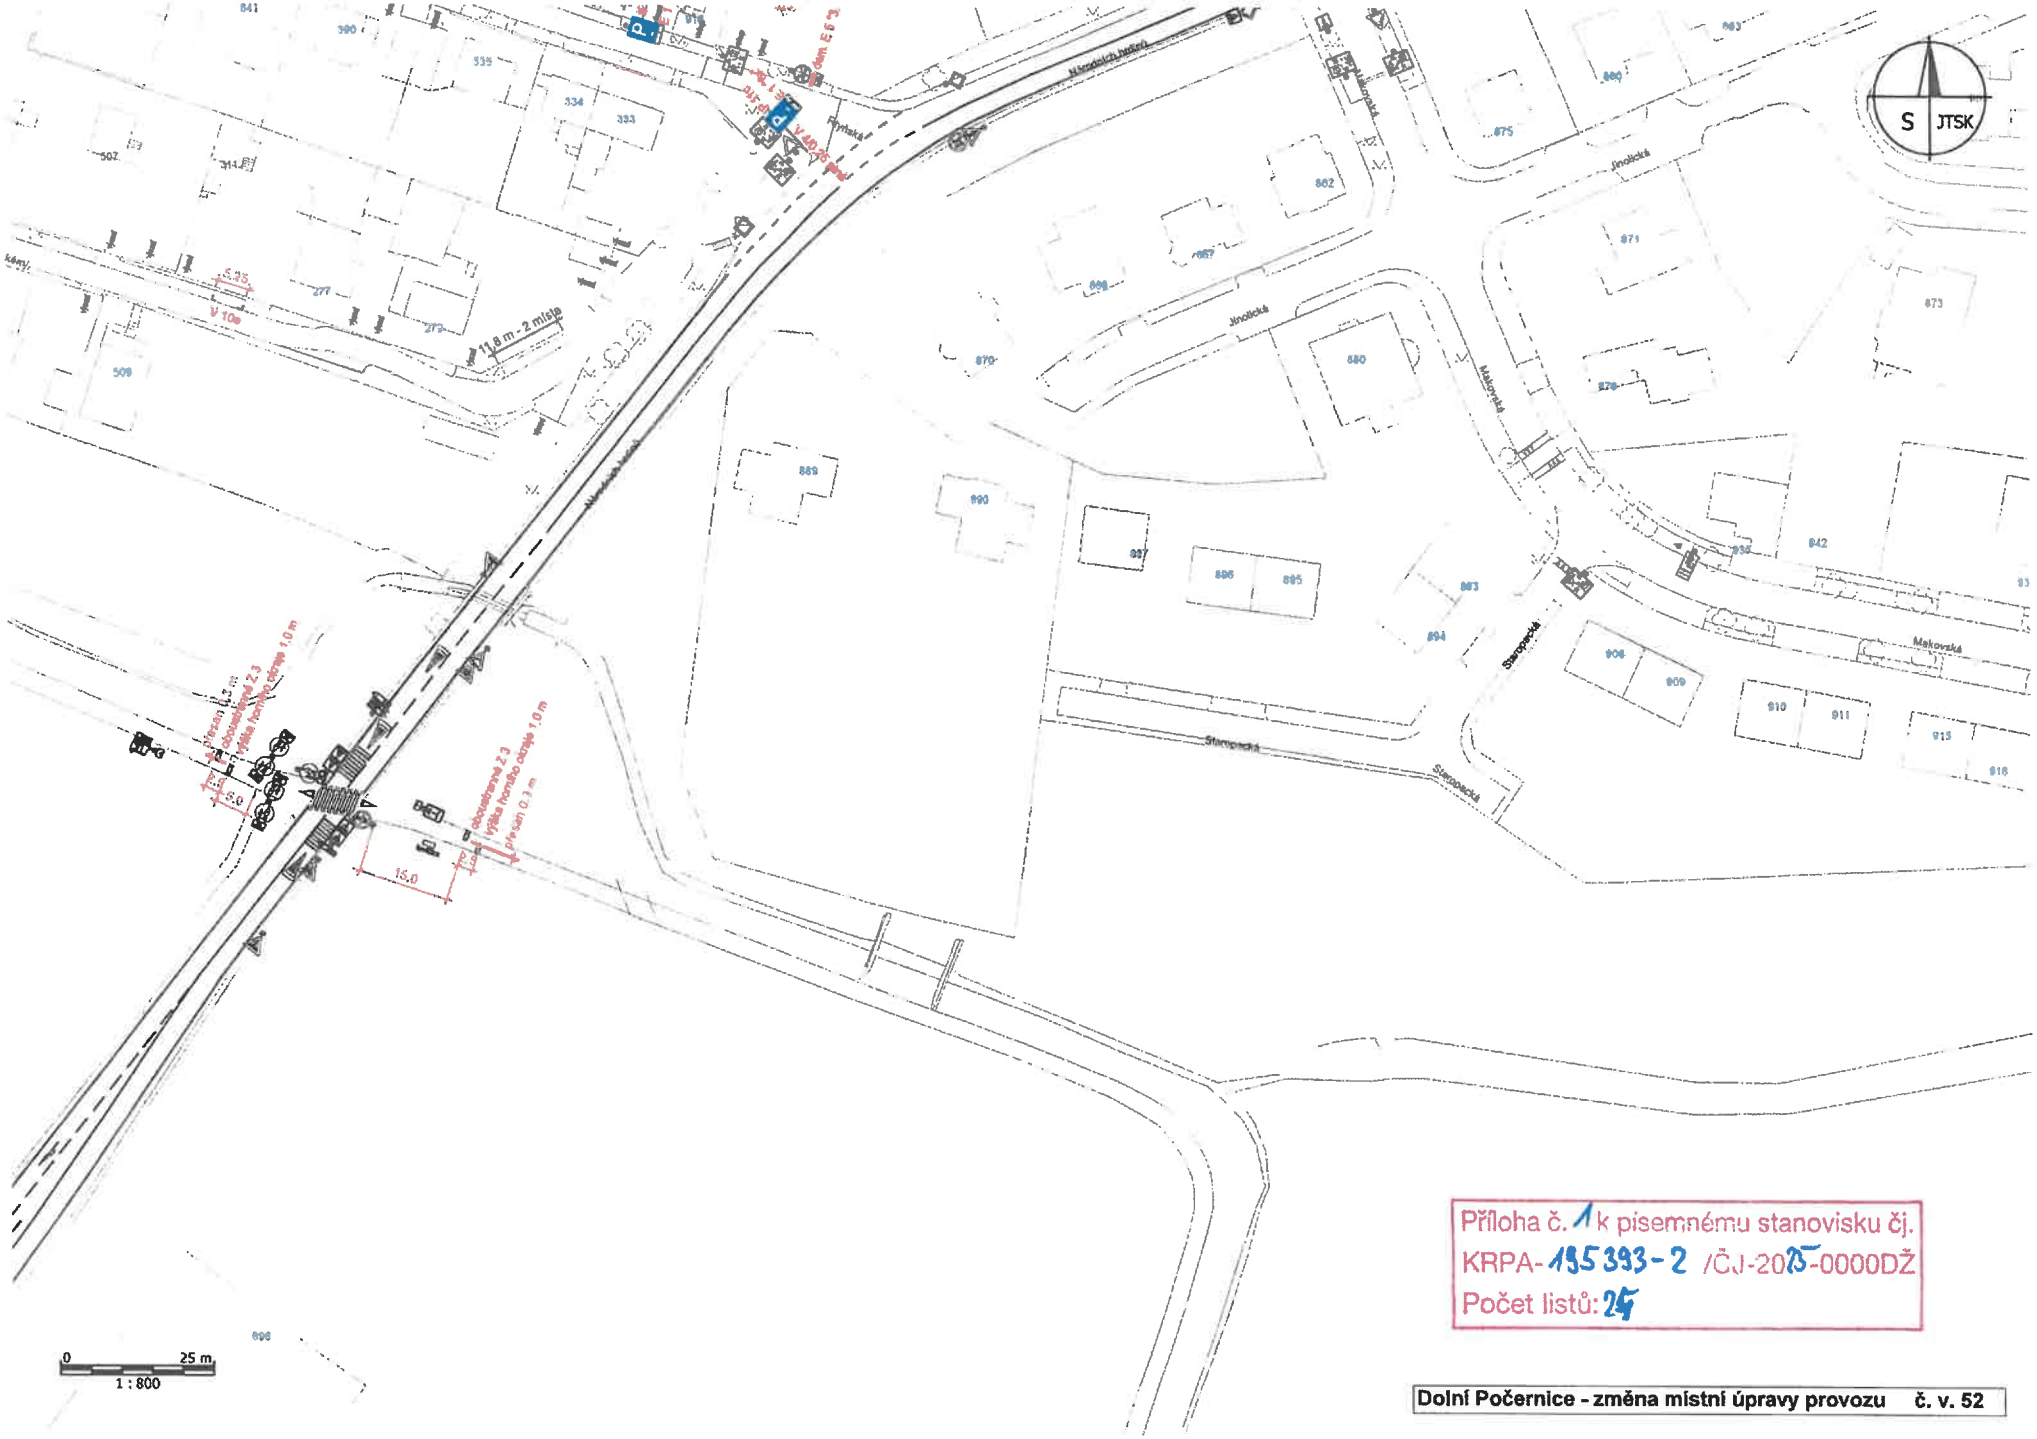


Příloha č. 1 k písemnému stanovisku čj.
KRPA-195393-2 /ČJ-2025-0000DŽ
Počet listů: 25

**Dolní Počernice - změna místní úpravy provozu č. v. 52**

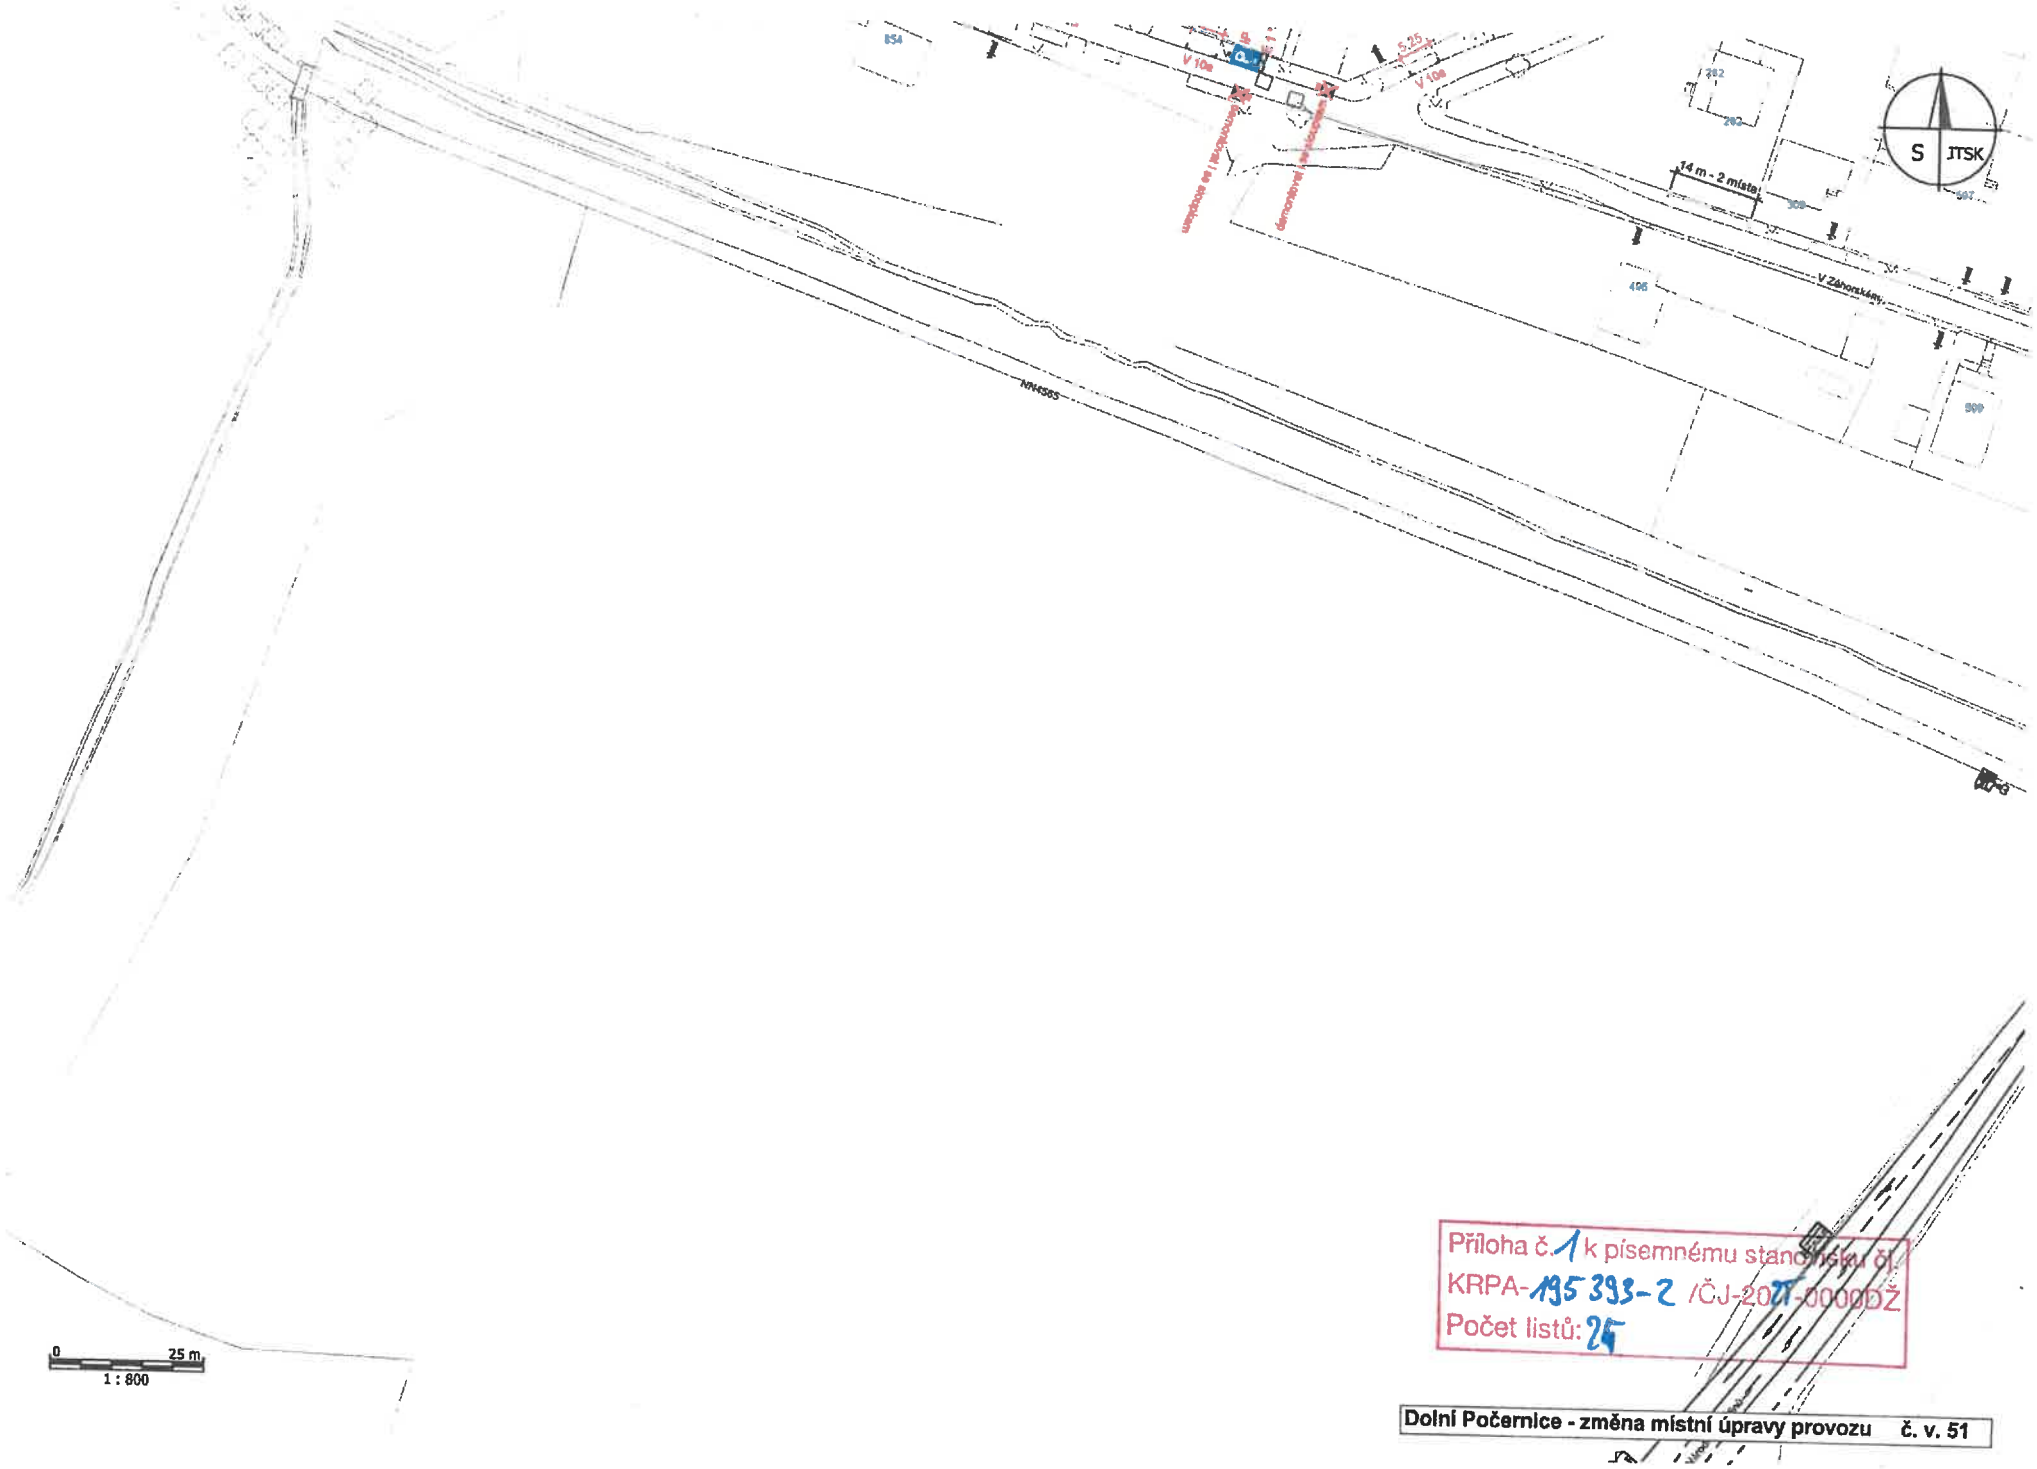


Příloha č. 1 k písemnému stanovisku čj.
KRPA-195393-2 /ČJ-2021-0000DŽ
Počet listů: 25

Dolní Počernice - změna místní úpravy provozu č. v. 51

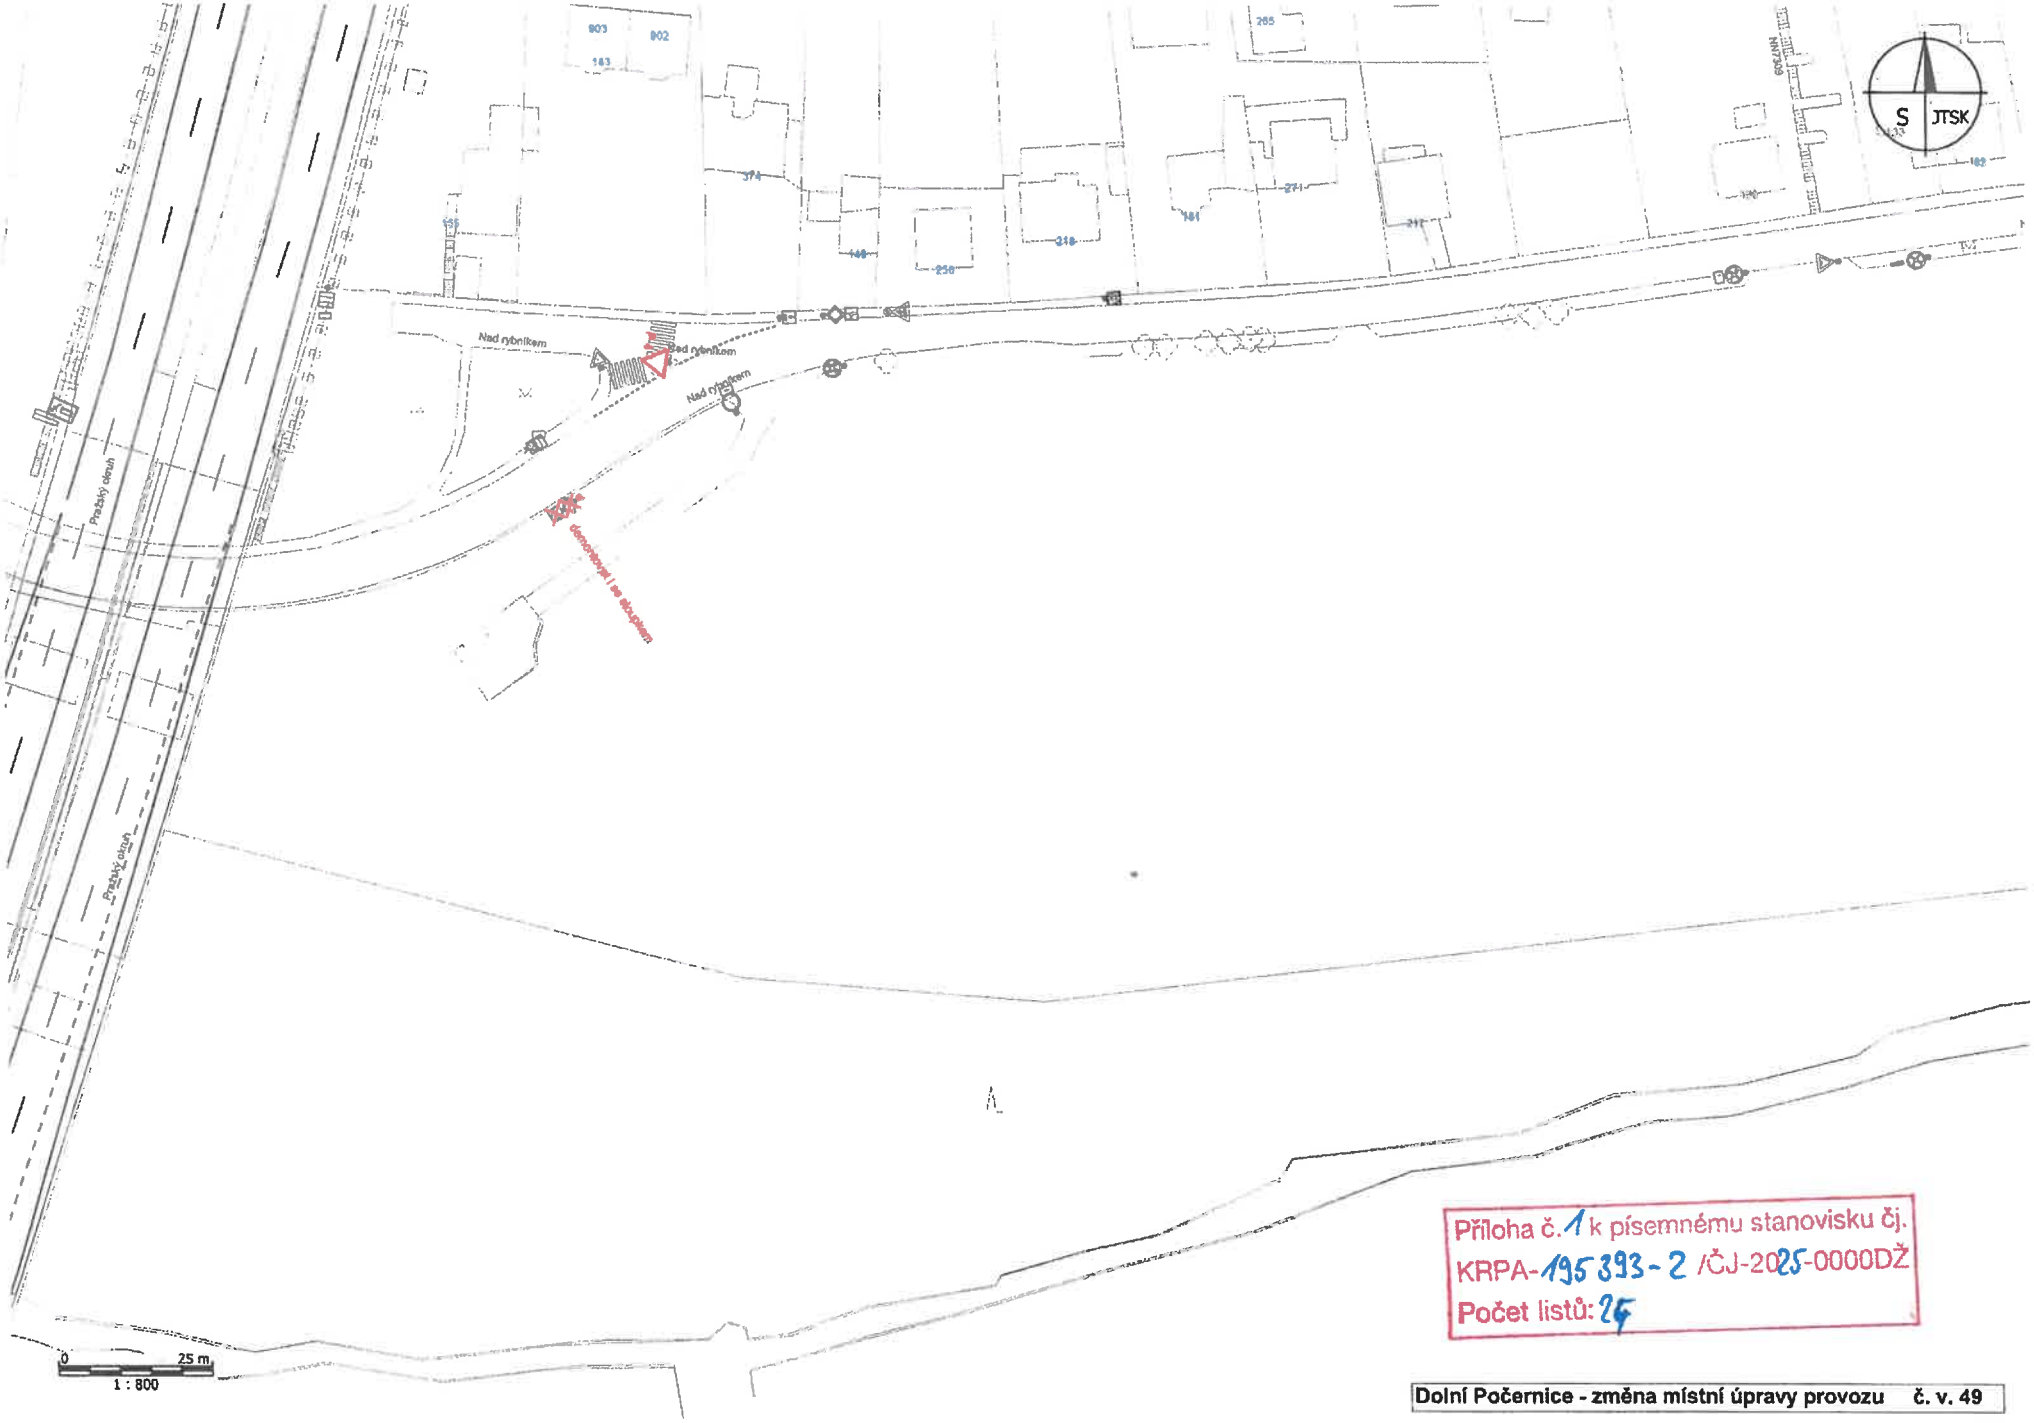


Příloha č. 1 k písemnému stanovisku čj.
KRPA-195393-2 /ČJ-2025-0000DŽ
Počet listů: 25

**Dolní Počernice - změna místní úpravy provozu č. v. 49**

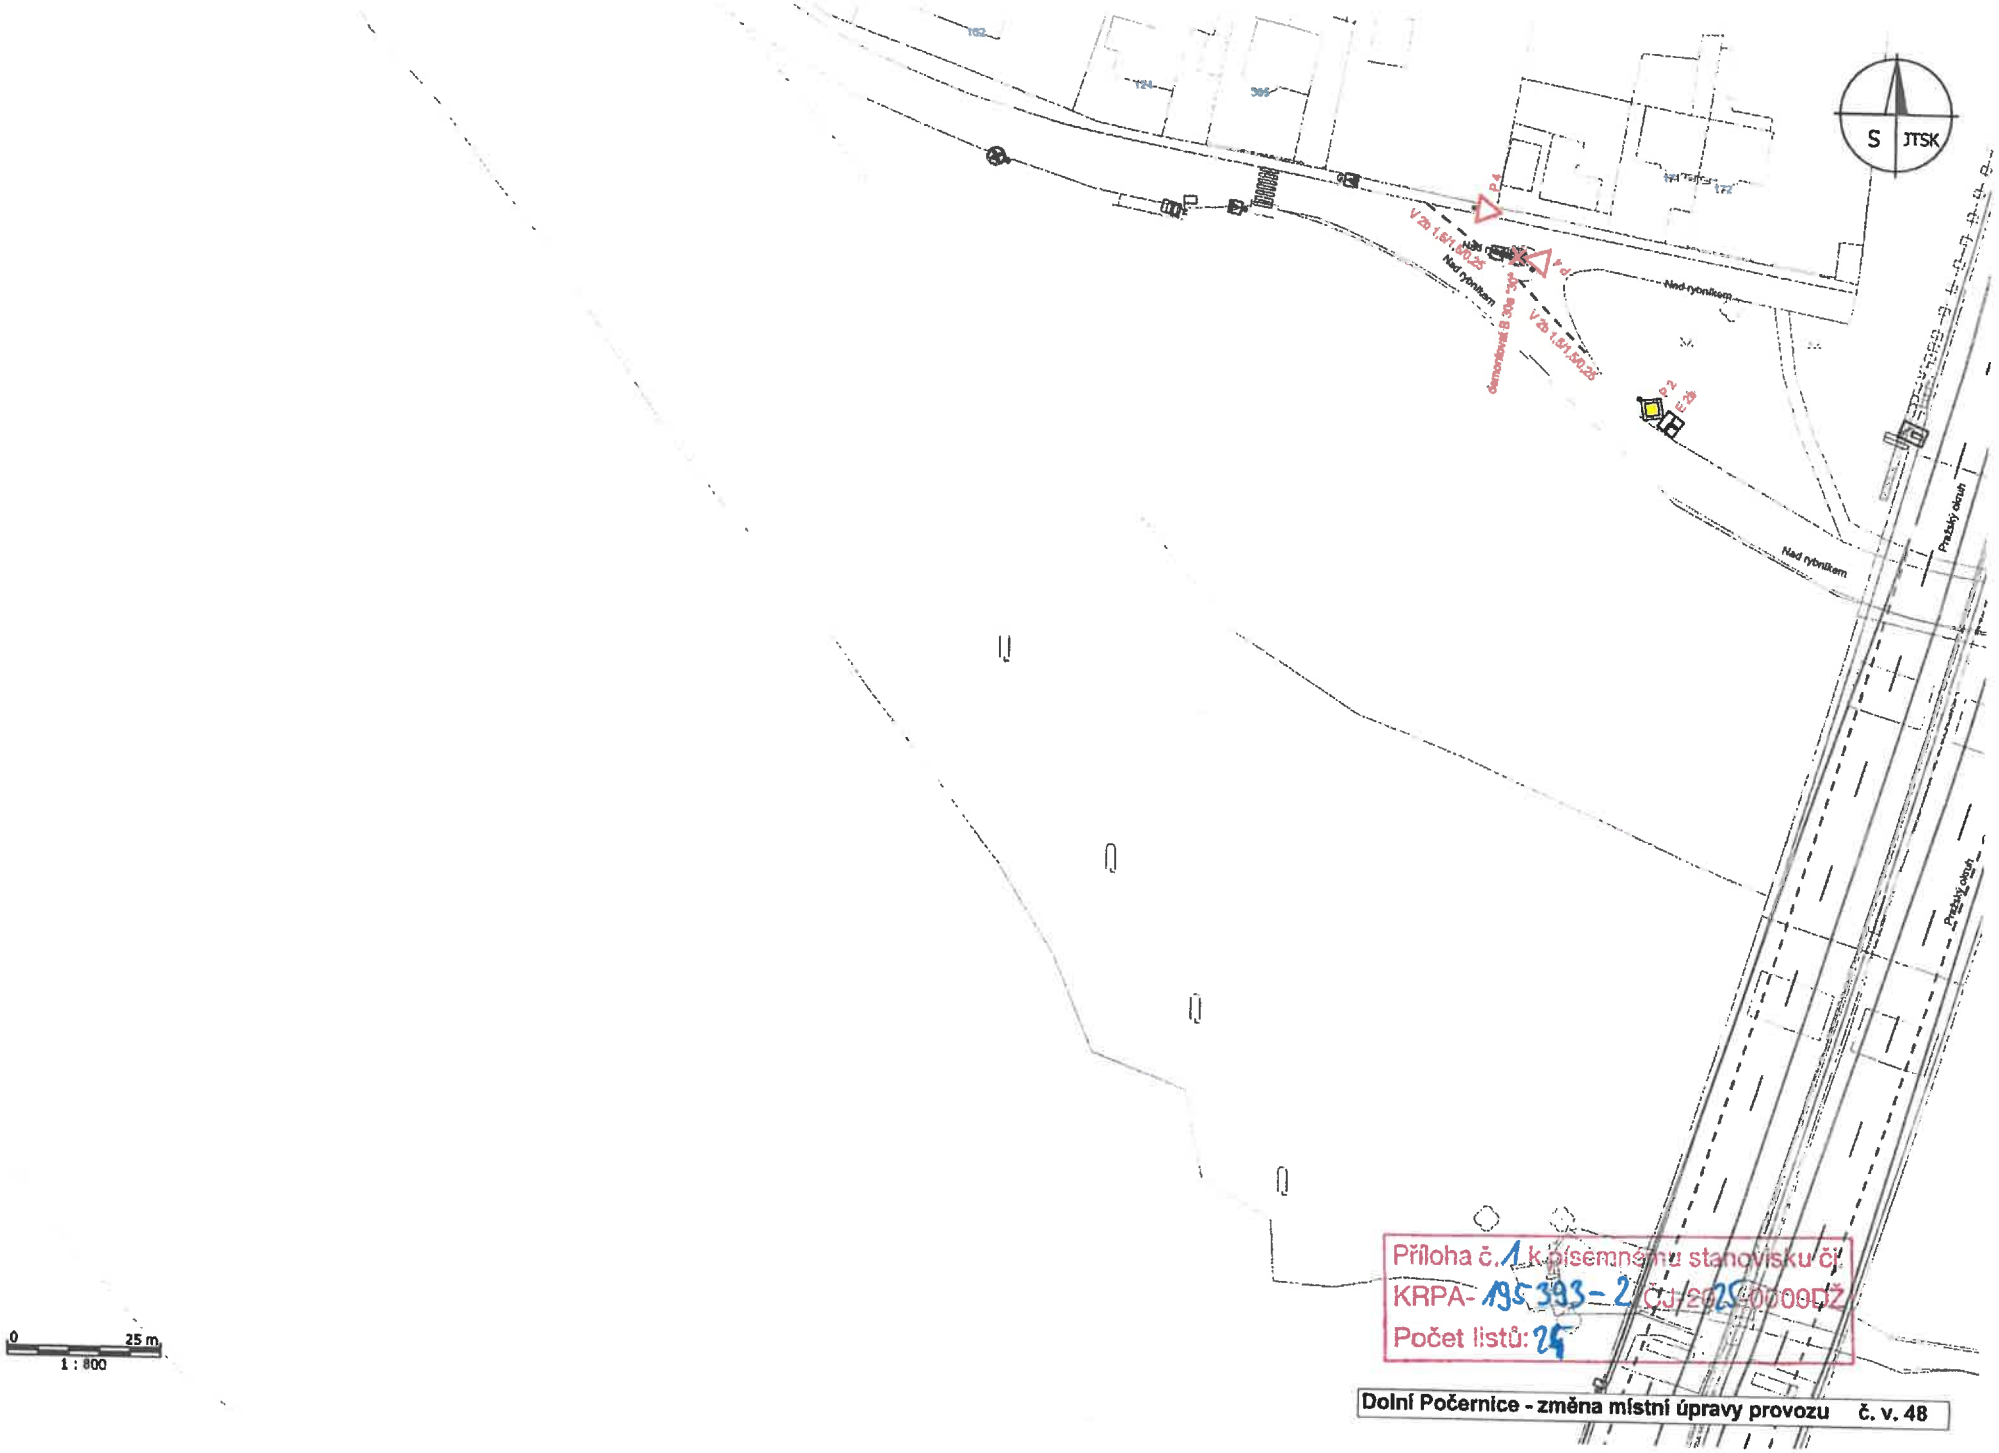


Příloha č. 1 k písemnému stanovisku čj.
KRPA- 195393-2/ČJ-2025-0000DŽ
Počet listů: 25

Dolní Počernice - změna místní úpravy provozu č. v. 48

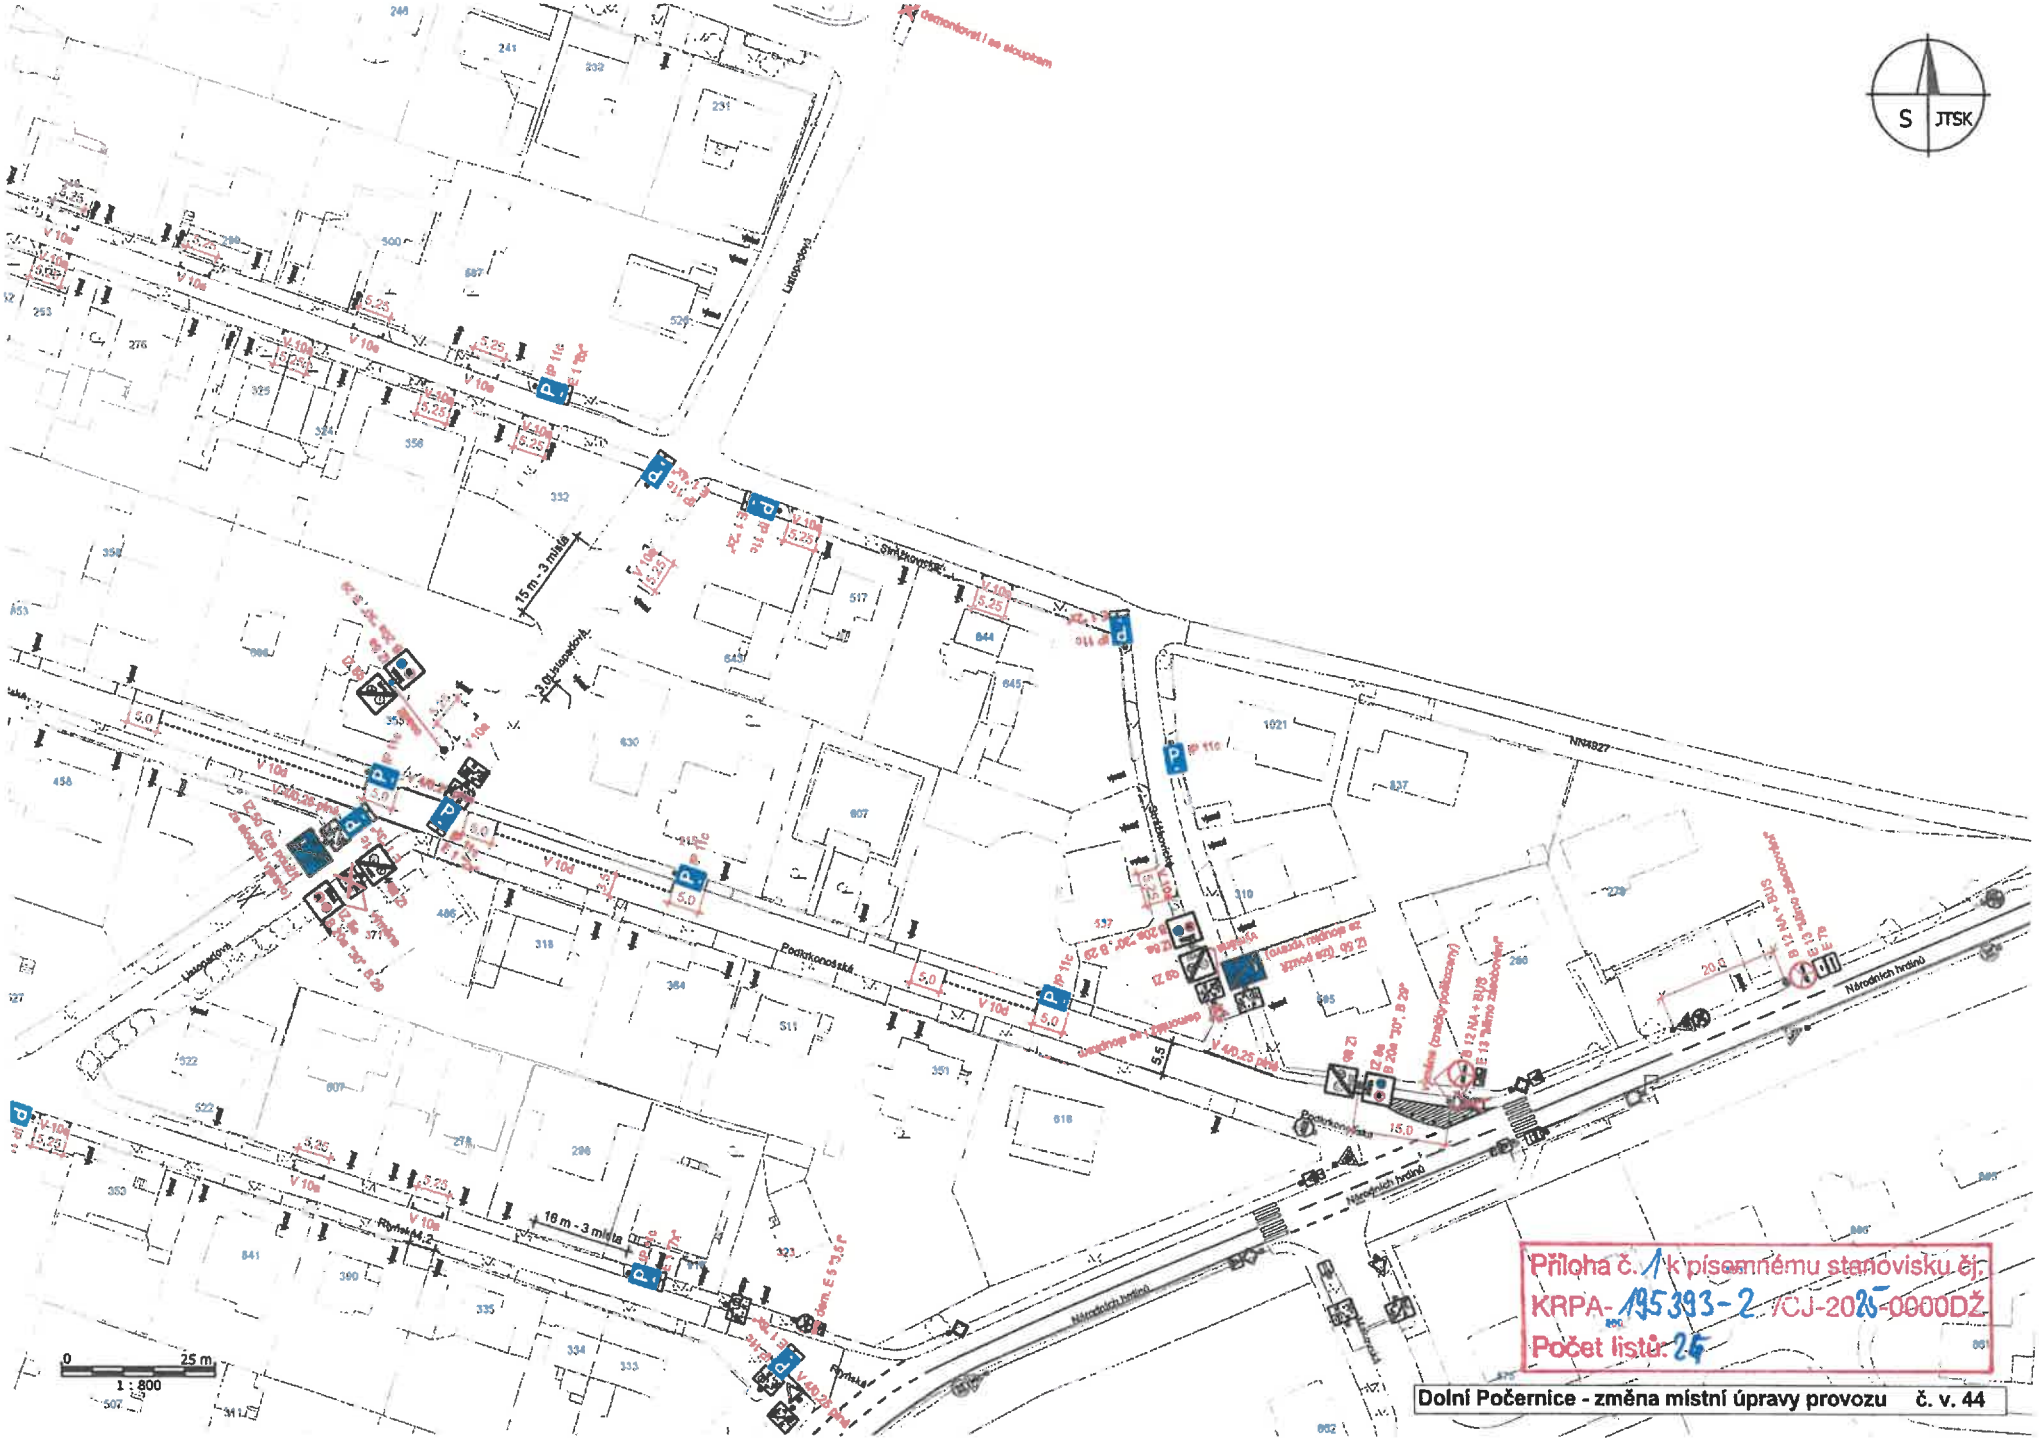


Příloha č. 1 k písemnému stanovisku čj.
KRPA-195393-2/ČJ-2025-0000DŽ
Počet listů: 25

Dolní Počernice - změna místní úpravy provozu č. v. 44

0
1 : 800
25 m
Dolní Počernice - změna místní úpravy provozu č. v. 43
Příloha č. 1 k písemnému stanovisku čj.
KRPA-195393-2/ČJ-2023-0000DŽ
Počet listů: 16
S
JTSK

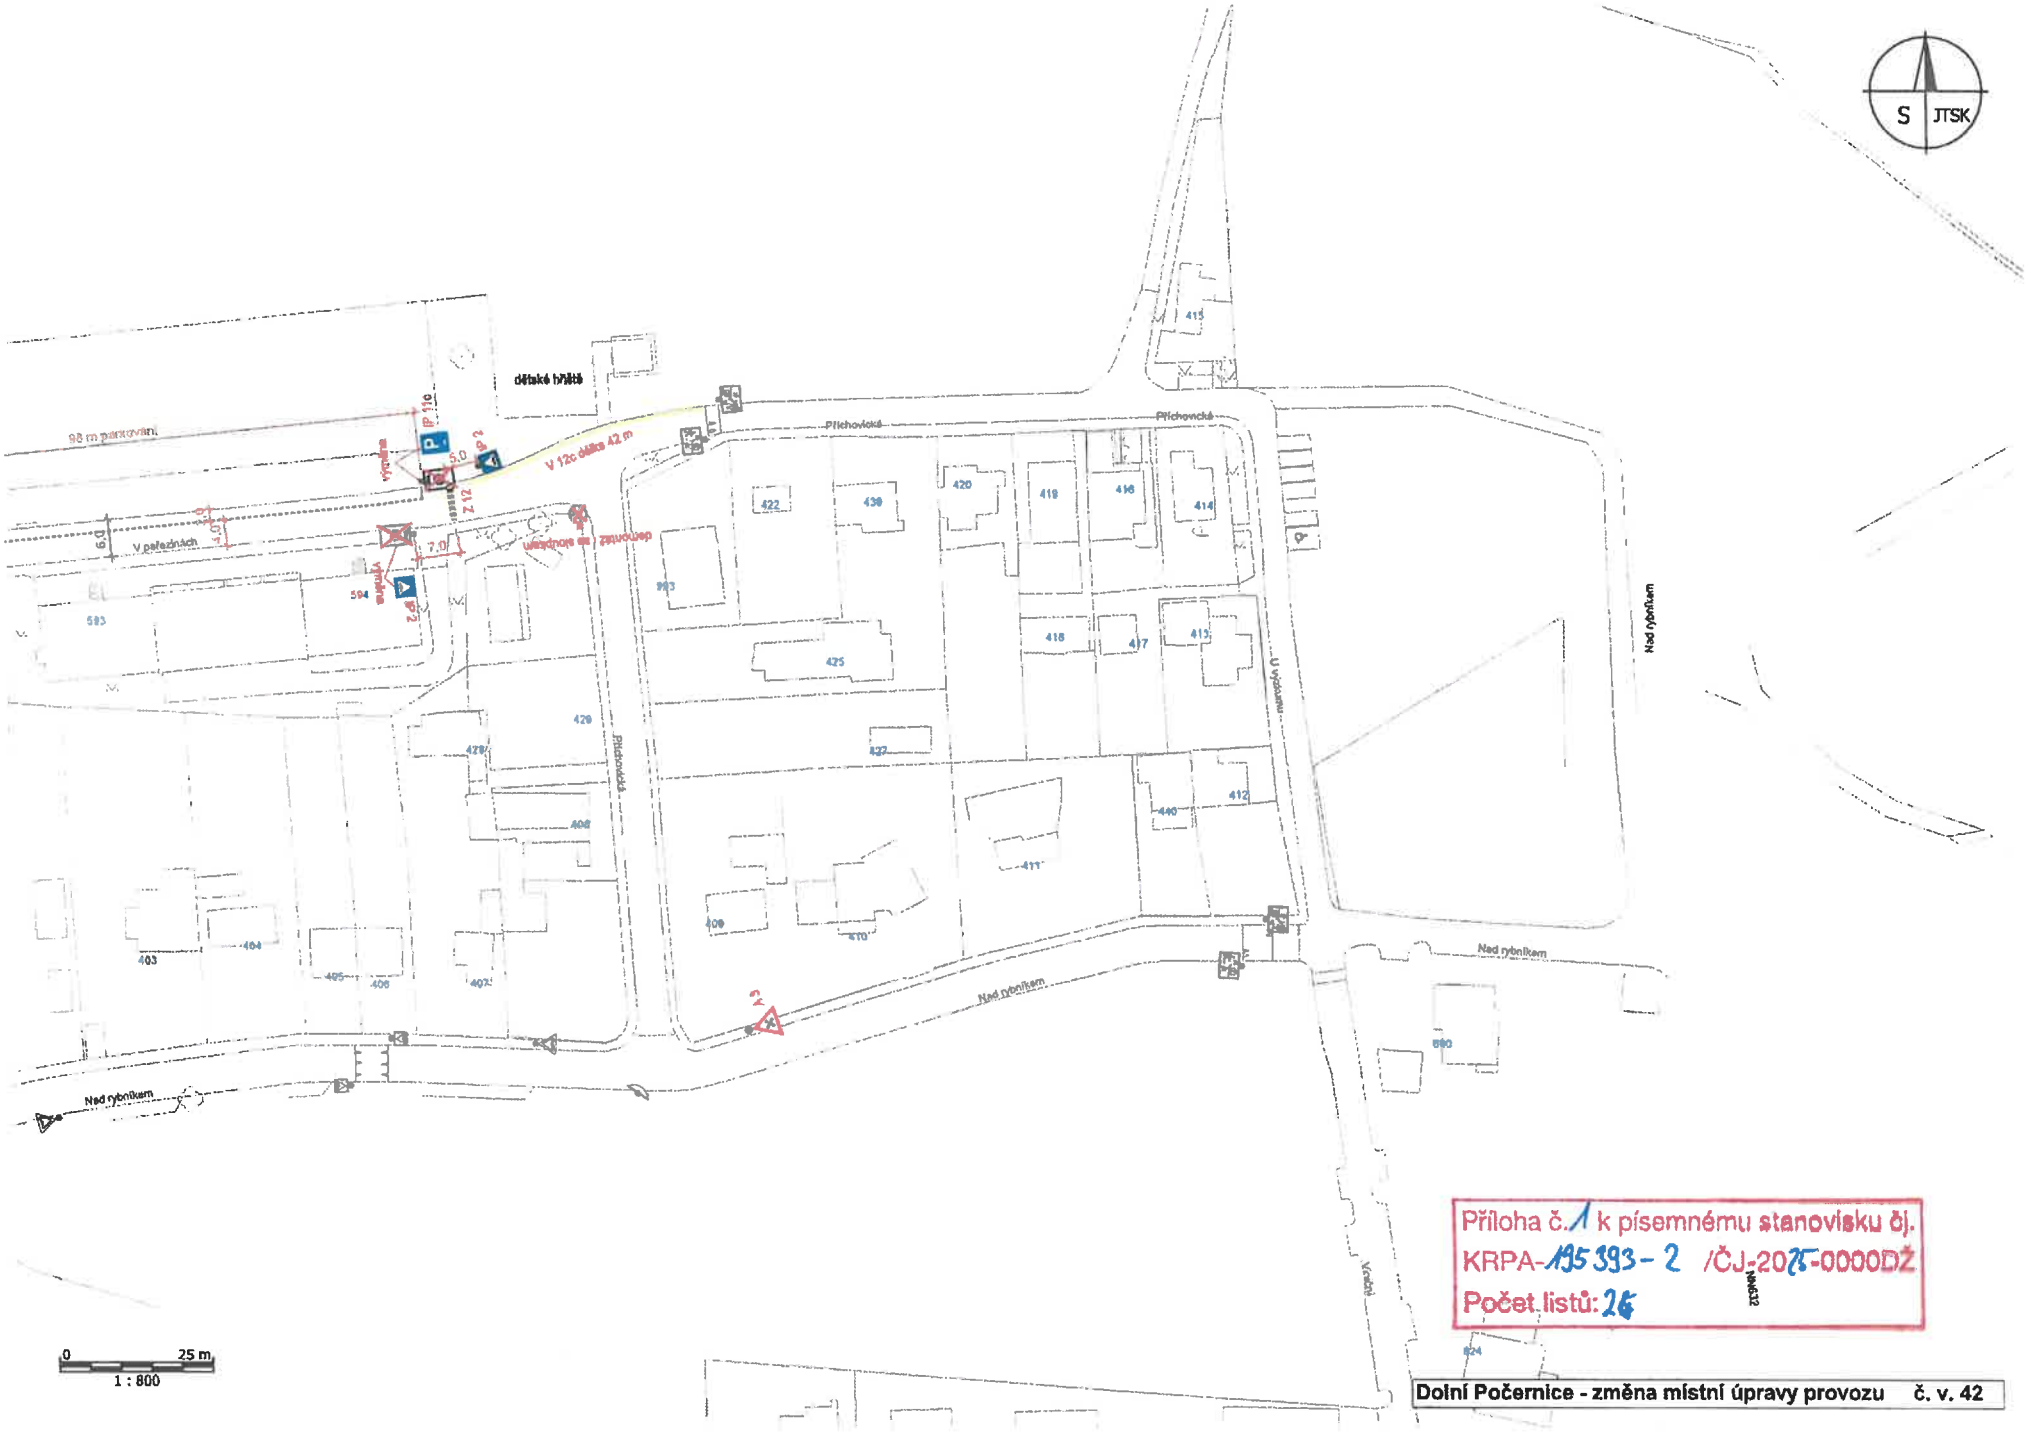


Příloha č. 1 k písemnému stanovisku čj.
KRPA-195393-2 /ČJ-2025-0000DŽ
Počet listů: 26

**Dolní Počernice - změna místní úpravy provozu č. v. 42**

Dolní Počernice - změna místní úpravy provozu č. v. 41
Příloha č. 1 k písemnému stanovisku čj.
KRPA- 35383 - 2 /ČJ-2025-0000DŽ
Počet listů: 25
1 : 800
0
25 m
S
JTSK

Dolní Počernice - změna místní úpravy provozu č. v. 40

Příloha č. 1 k písemnému stanovisku čj. KRPA-195393-2 /ČJ-2025-000DŽ
Počet listů: 25

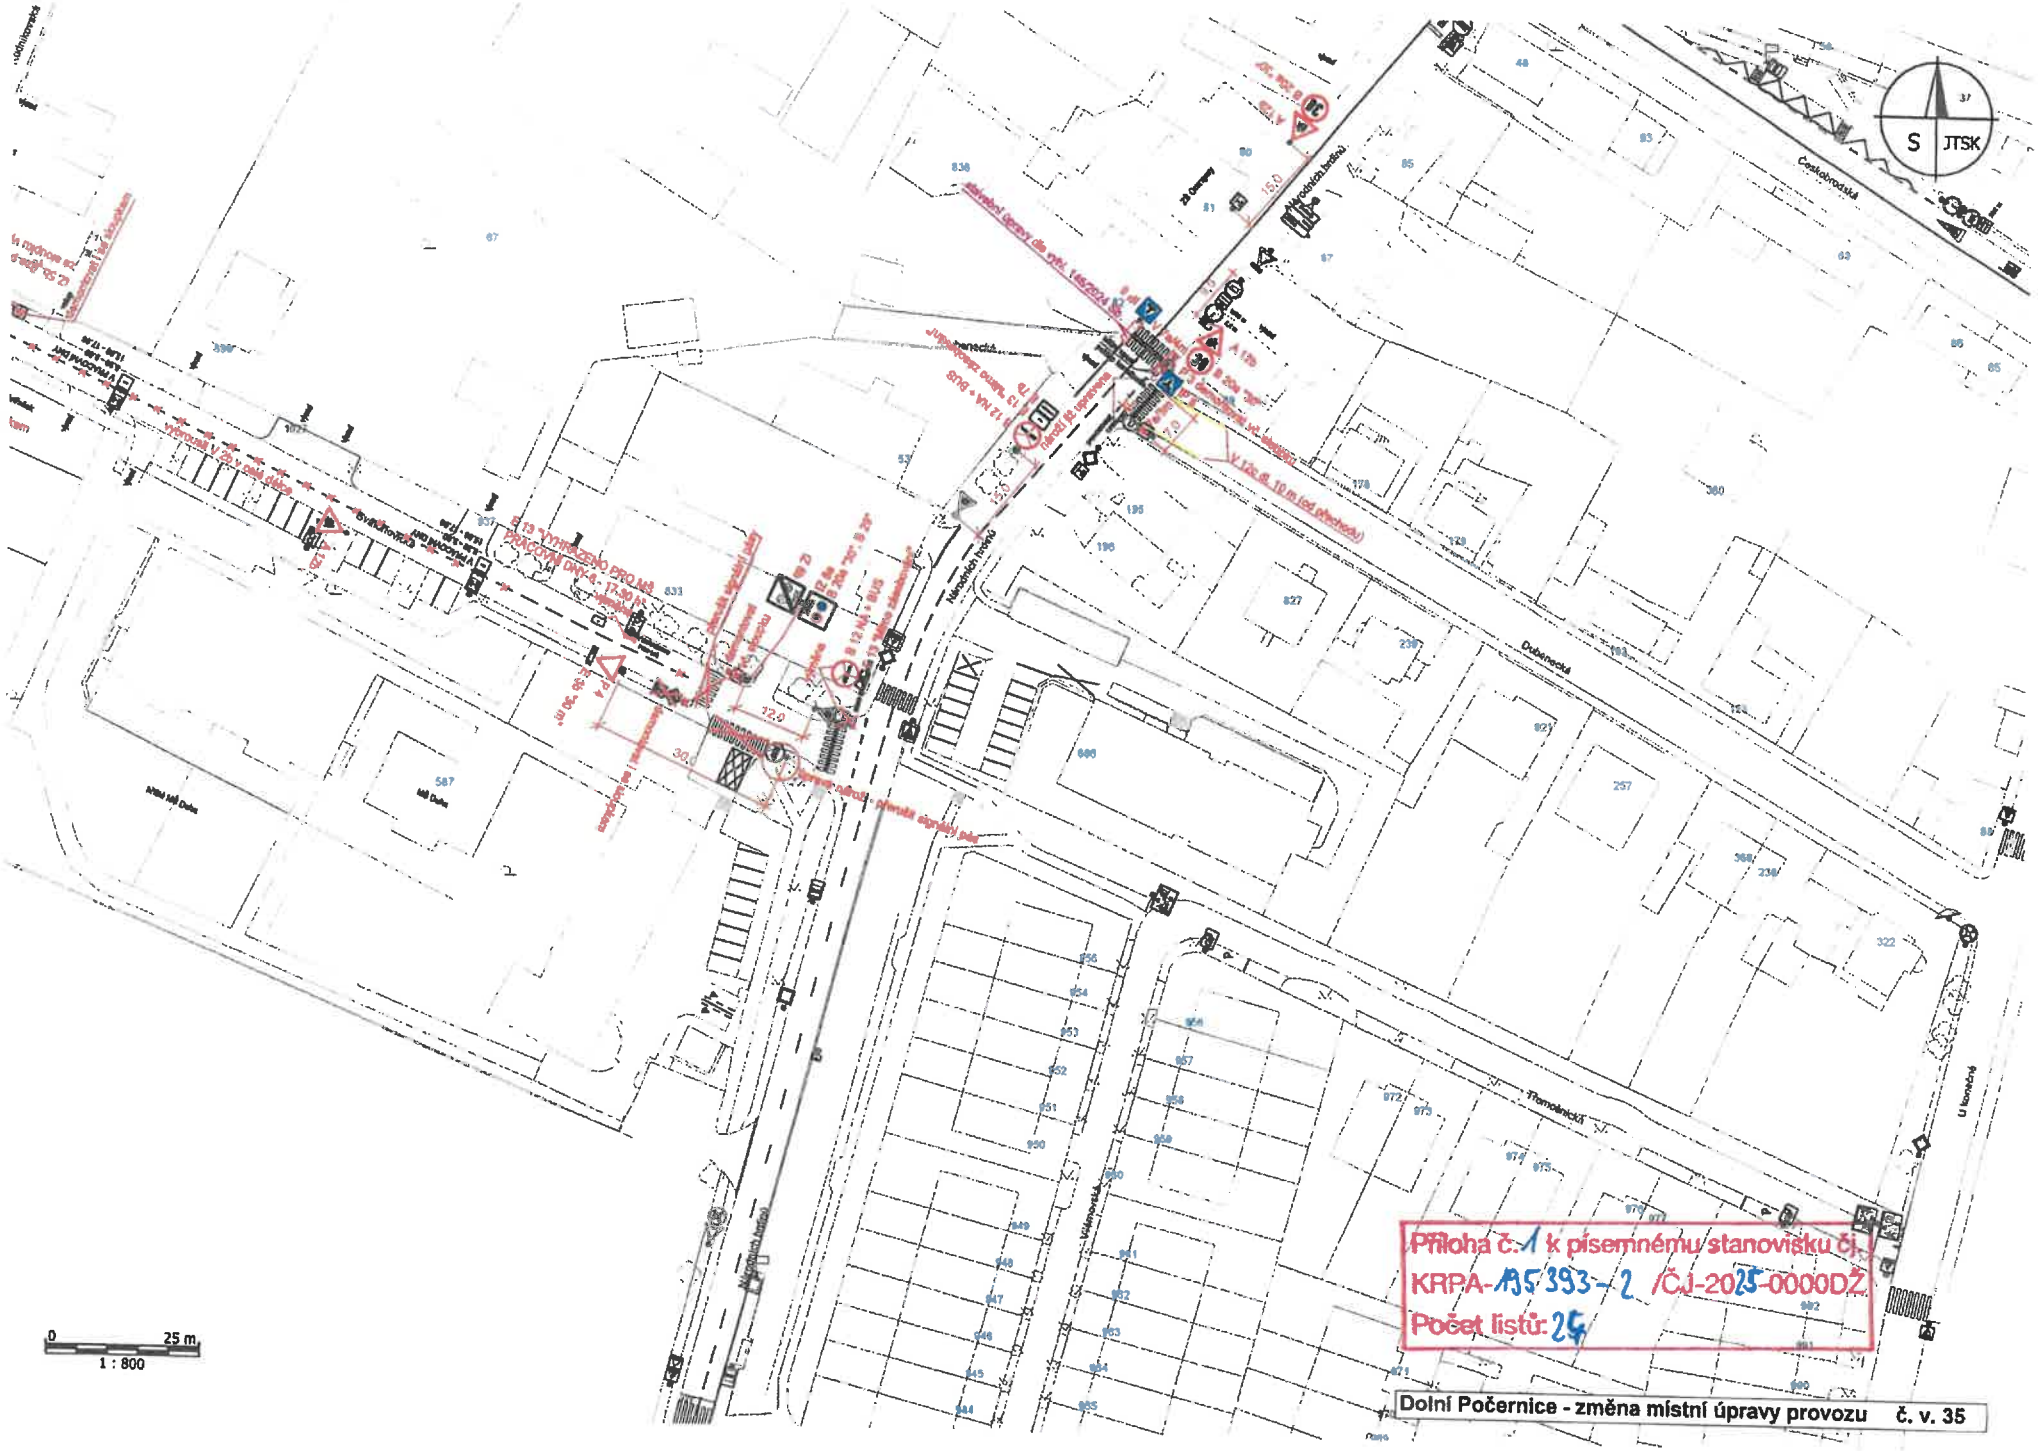
S
JTSK
0
25 m
1 : 800
Příloha č. 1 k písemnému stanovisku čj.
KRPA-135393-2 /ČJ-2025-0000DŽ
Počet listů: 24
Dolní Počernice - změna místní úpravy provozu č. v. 35




Příloha č. 1 k písemnému stanovisku čj.
KRPA-195393-2/ČJ-2025-0000DŽ
Počet listů: 24

**Dolní Počernice - změna místní úpravy provozu č. v. 34**

0
1 : 800
25 m
Dolní Počernice - změna místní úpravy provozu č. v. 33
Příloha č. 1 k písemnému stanovisku čj.
KRPA-195 393-2 /ČJ-2025-0000DZ
Počet listů: 26
S
JTSK

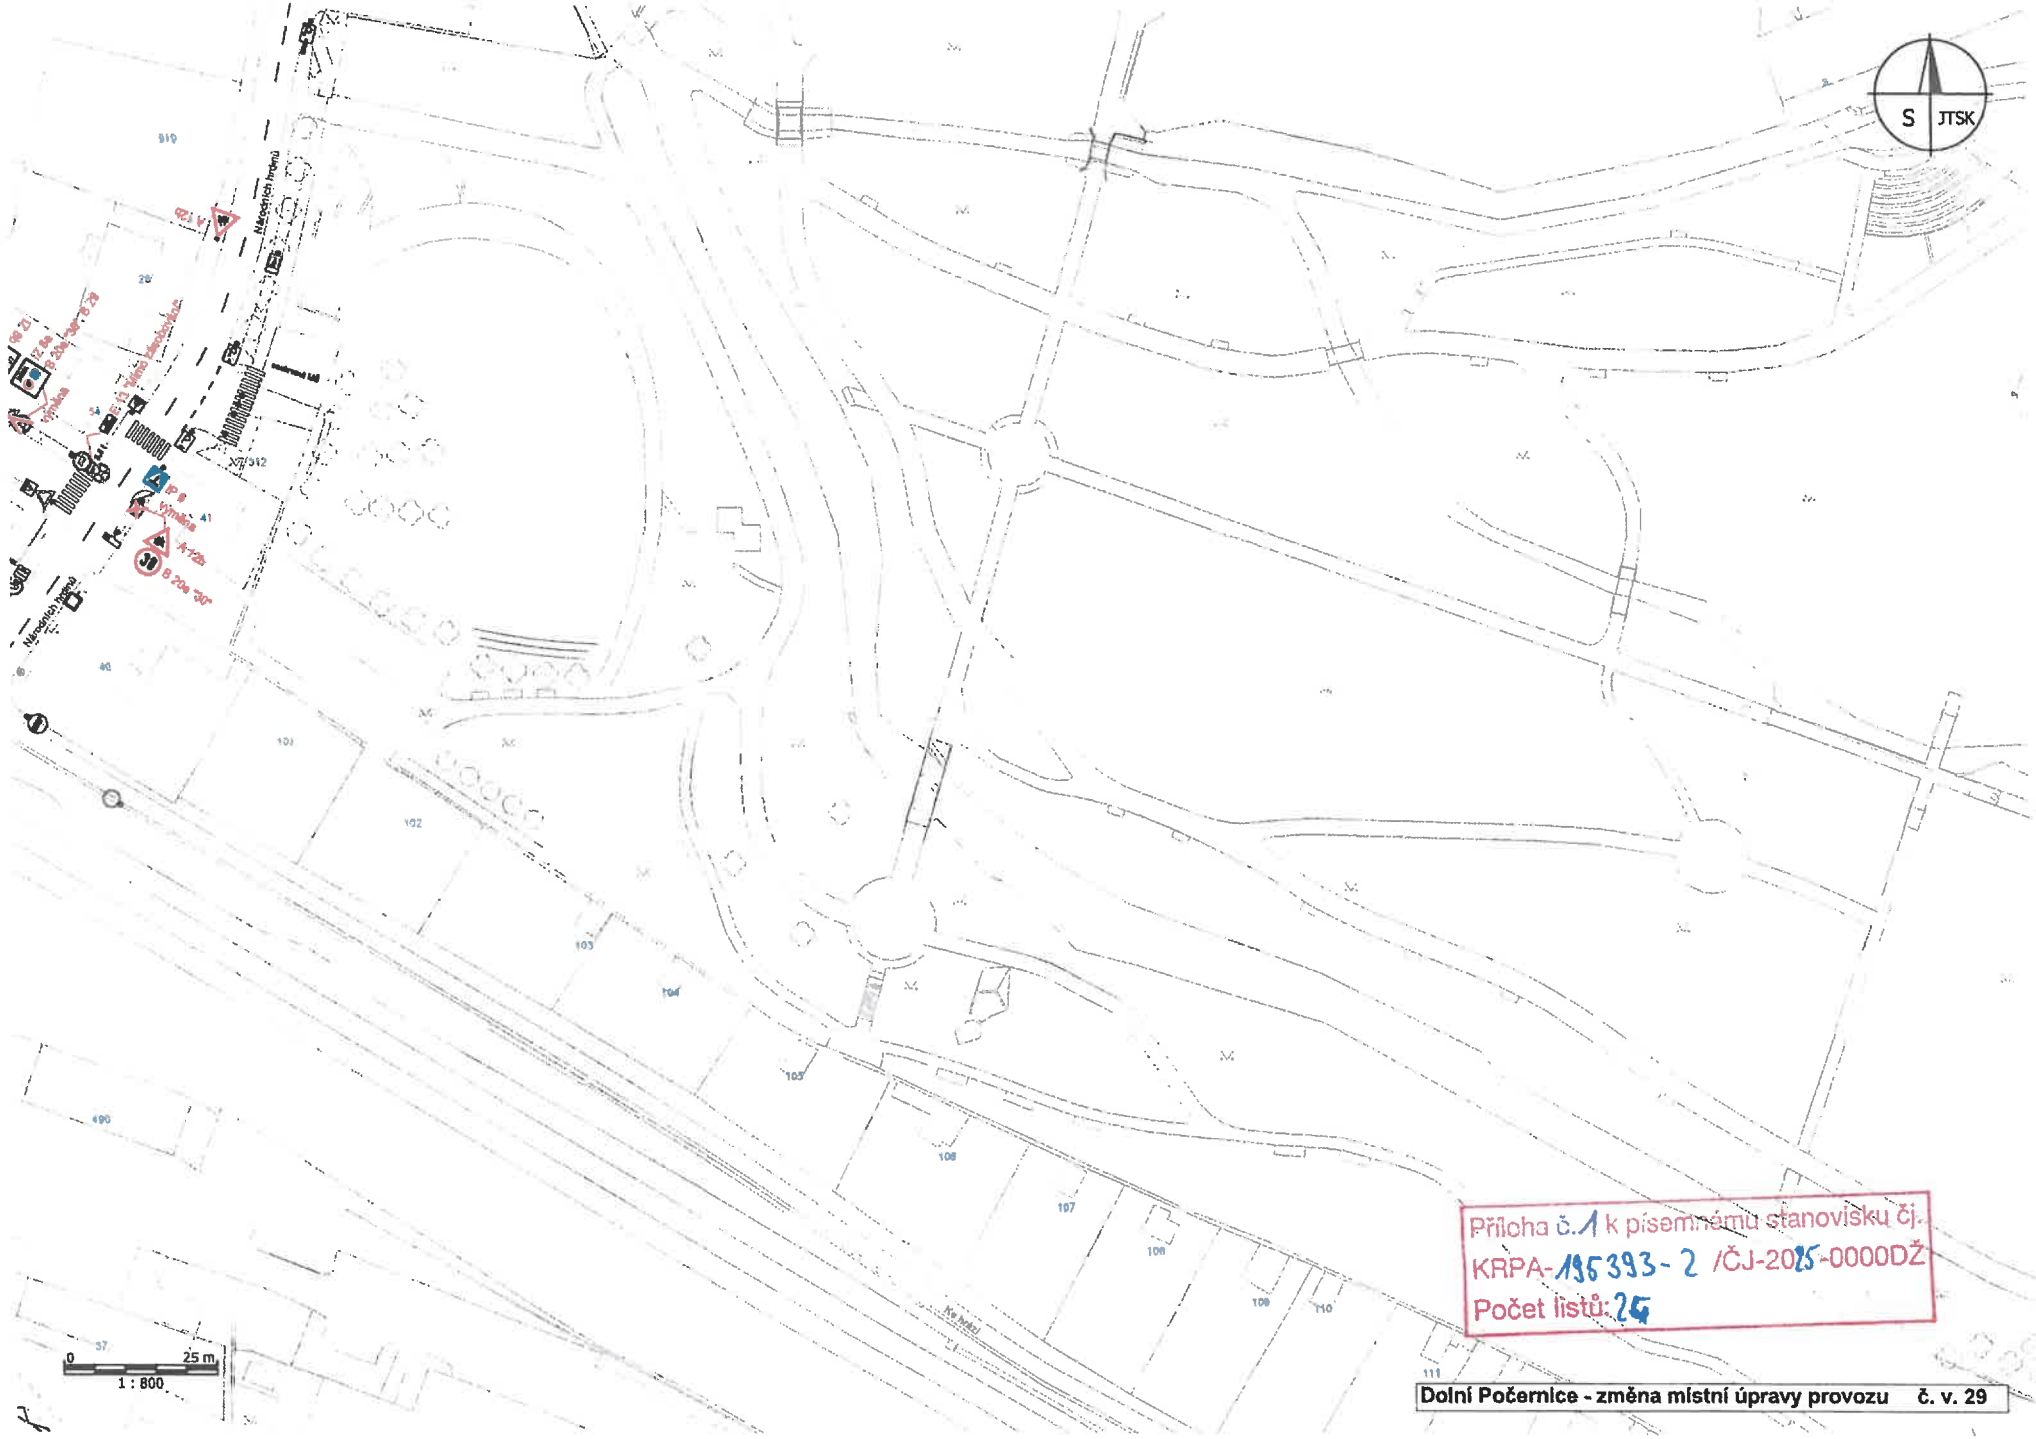
S
JTSK
0
25 m
1 : 800
Přiloha č. 1 k písemnému stanovisku čj.
KRPA-195393-2 /ČJ-2025-0000DŽ
Počet listů: 25
Dolní Počernice - změna místní úpravy provozu č. v. 29

0
1 : 800
25 m
Dolní Počernice - změna místní úpravy provozu č. v. 28
Příloha č. 1 k písemnému stanovisku čj.
KRPA-195393-2/ČJ-2025-000002
Počet listů: 25
Národních hrdinů
Rokytkova
Gabrielská
Gabrielská
Gabrielská




Příloha č. 1 k písemnému stanovisku čj.
KRPA-195 393-2/ČJ-2025-0000DŽ
Počet listů: 25

Dolní Počernice - změna místní úpravy provozu č. v. 27

0
1 : 800
25 m
Dolní Počernice - změna místní úpravy provozu č. v. 26
Příloha č. 1 k písemnému stanovisku čj.
KRPA-135393-2/ČJ-2024-0000DŽ
Počet listů: 26
S
JTSK

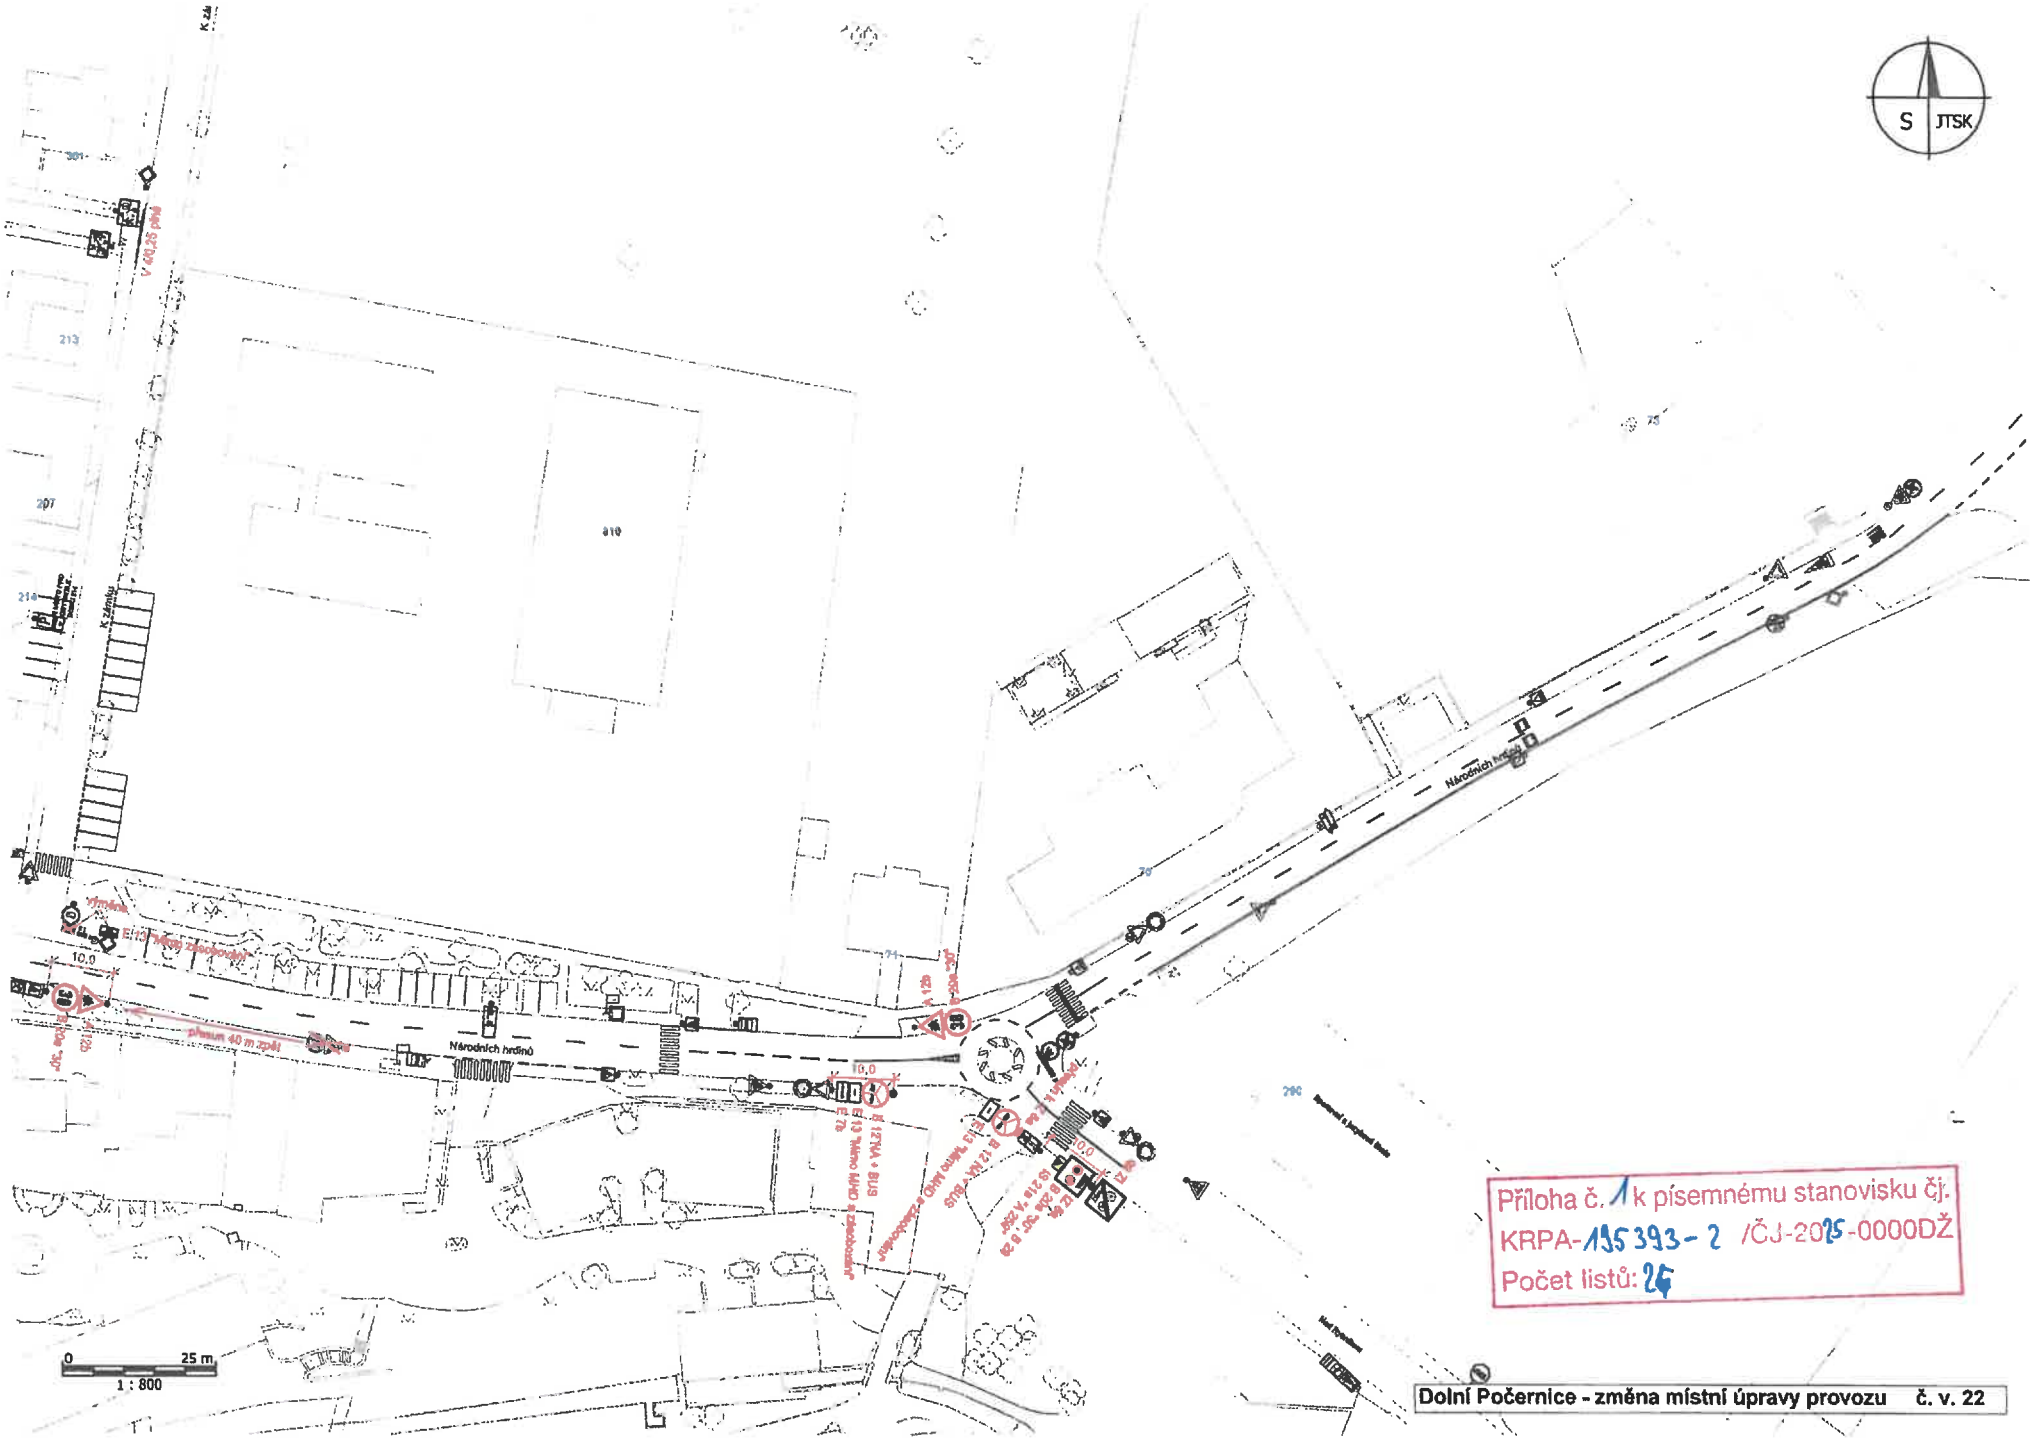


Příloha č. 1 k písemnému stanovisku čj.
KRPA-195393-2 /ČJ-2025-0000DŽ
Počet listů: 25

**Dolní Počernice - změna místní úpravy provozu č. v. 22**

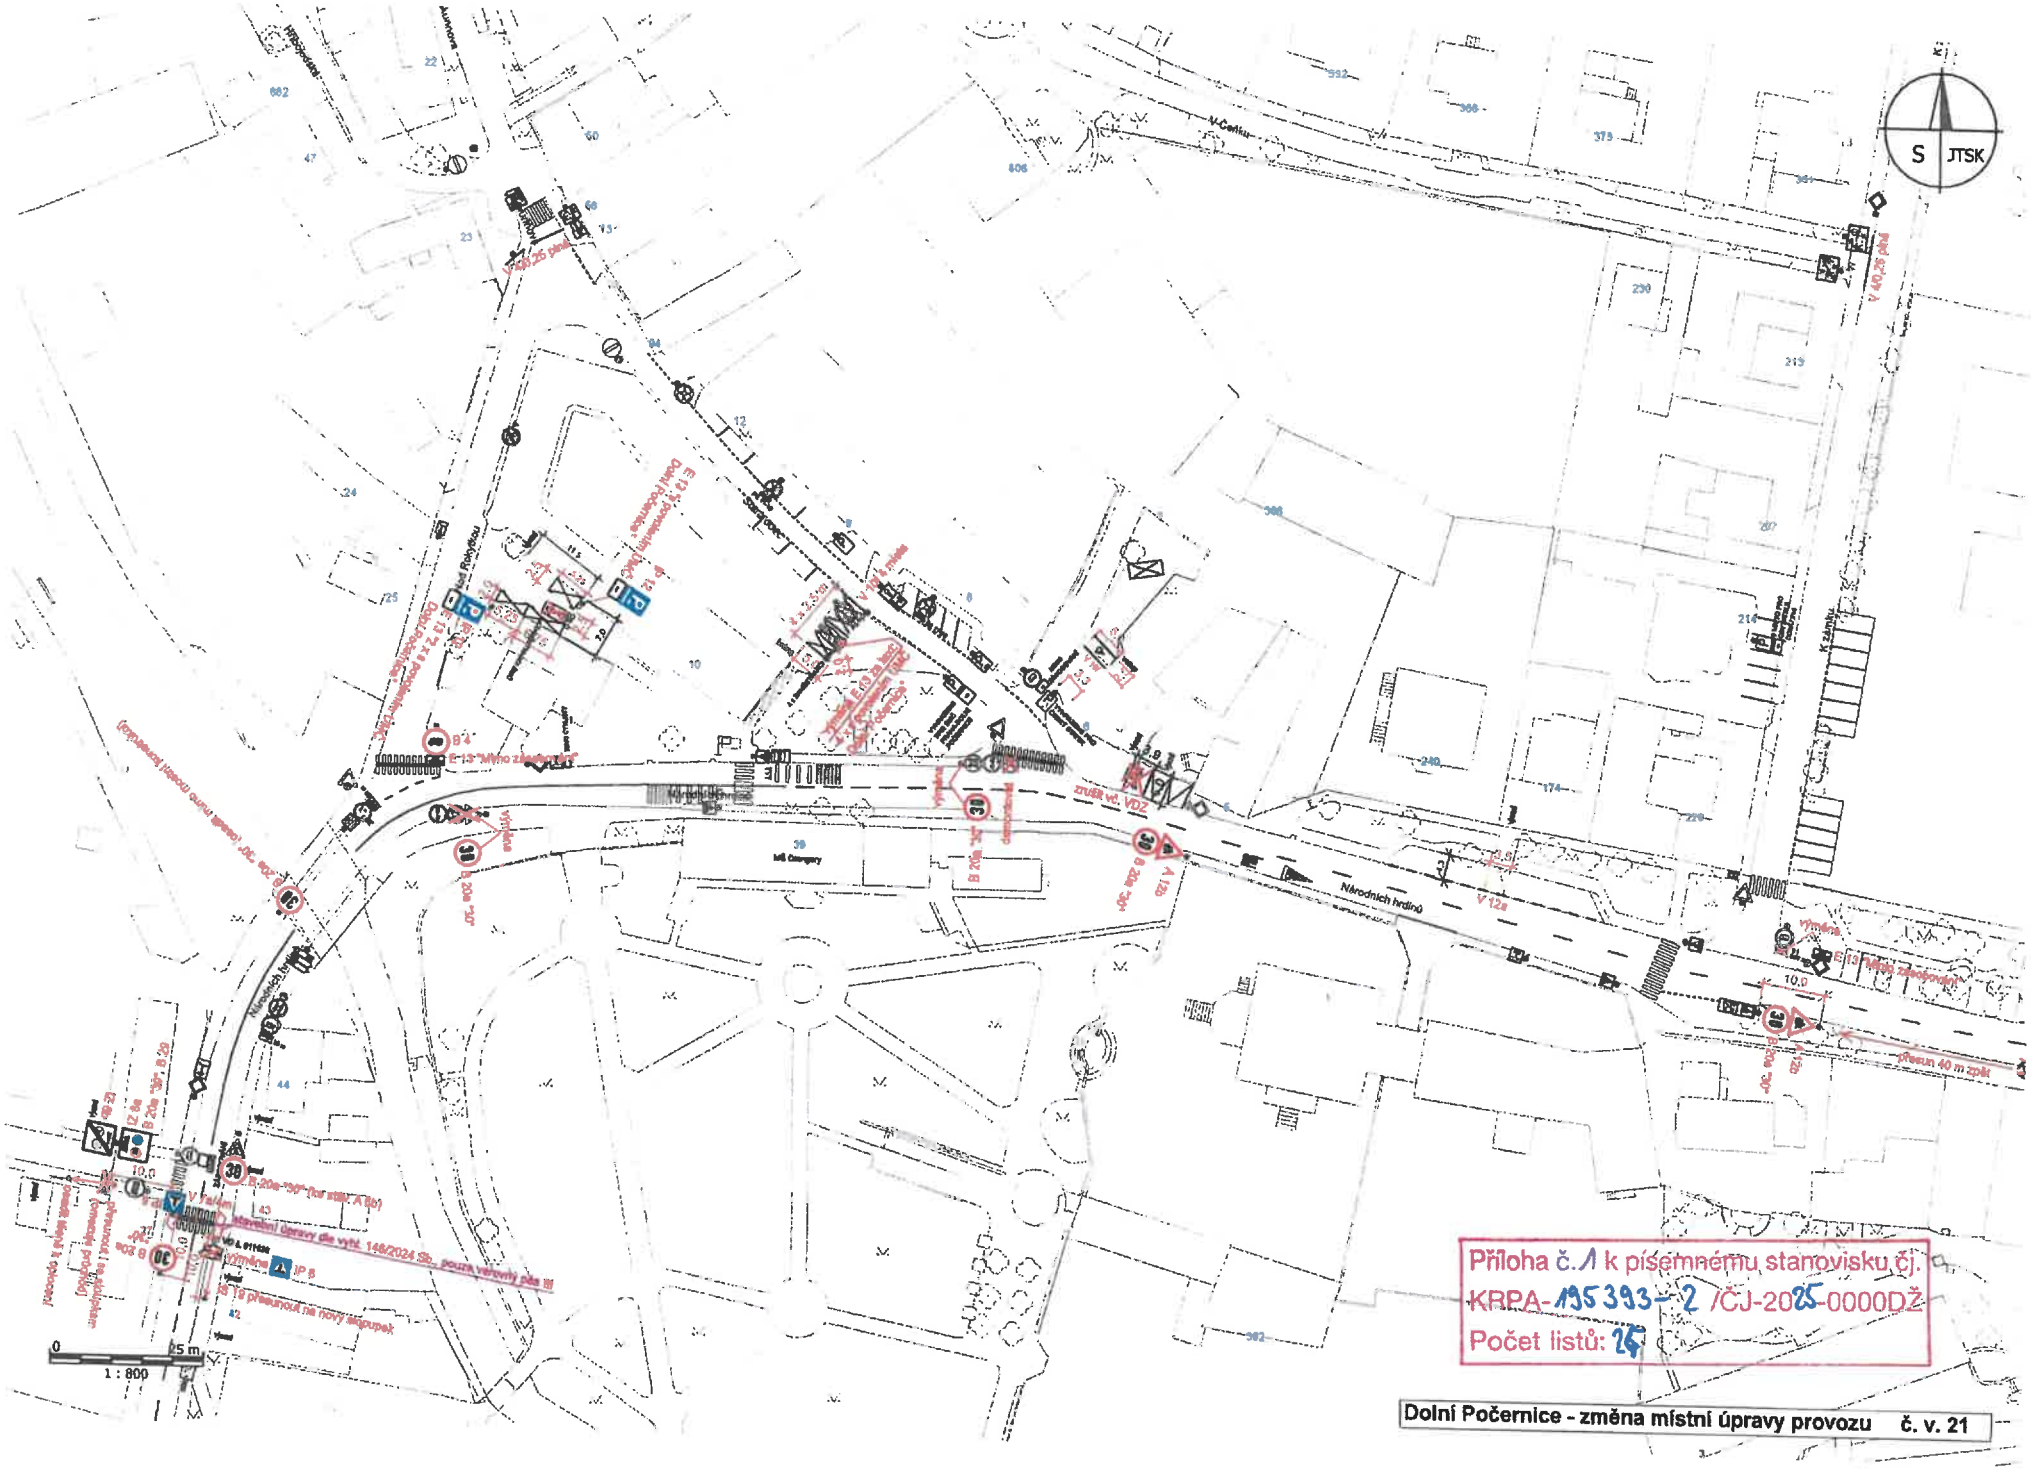


Příloha č. 1 k písemnému stanovisku čj.
KRPA-195393-2 /ČJ-2025-0000DŽ
Počet listů: 26

Dolní Počernice - změna místní úpravy provozu č. v. 21

0
1 : 800
25 m
Dolní Počernice - změna místní úpravy provozu č. v. 20
Příloha č. 1 k písemnému stanovisku čj.
KRPA- 195 393 - 2 /ČJ-2025-0000DŽ
Počet listů: 25
S
JTSK

1 : 800
25 m
Dolní Počernice - změna místní úpravy provozu č. v. 19
Příloha č. 1 k písemnému stanovisku čj.
KRPA-195393-2 /ČJ-2025-0000DZ
Počet listů: 5
S
JTSK

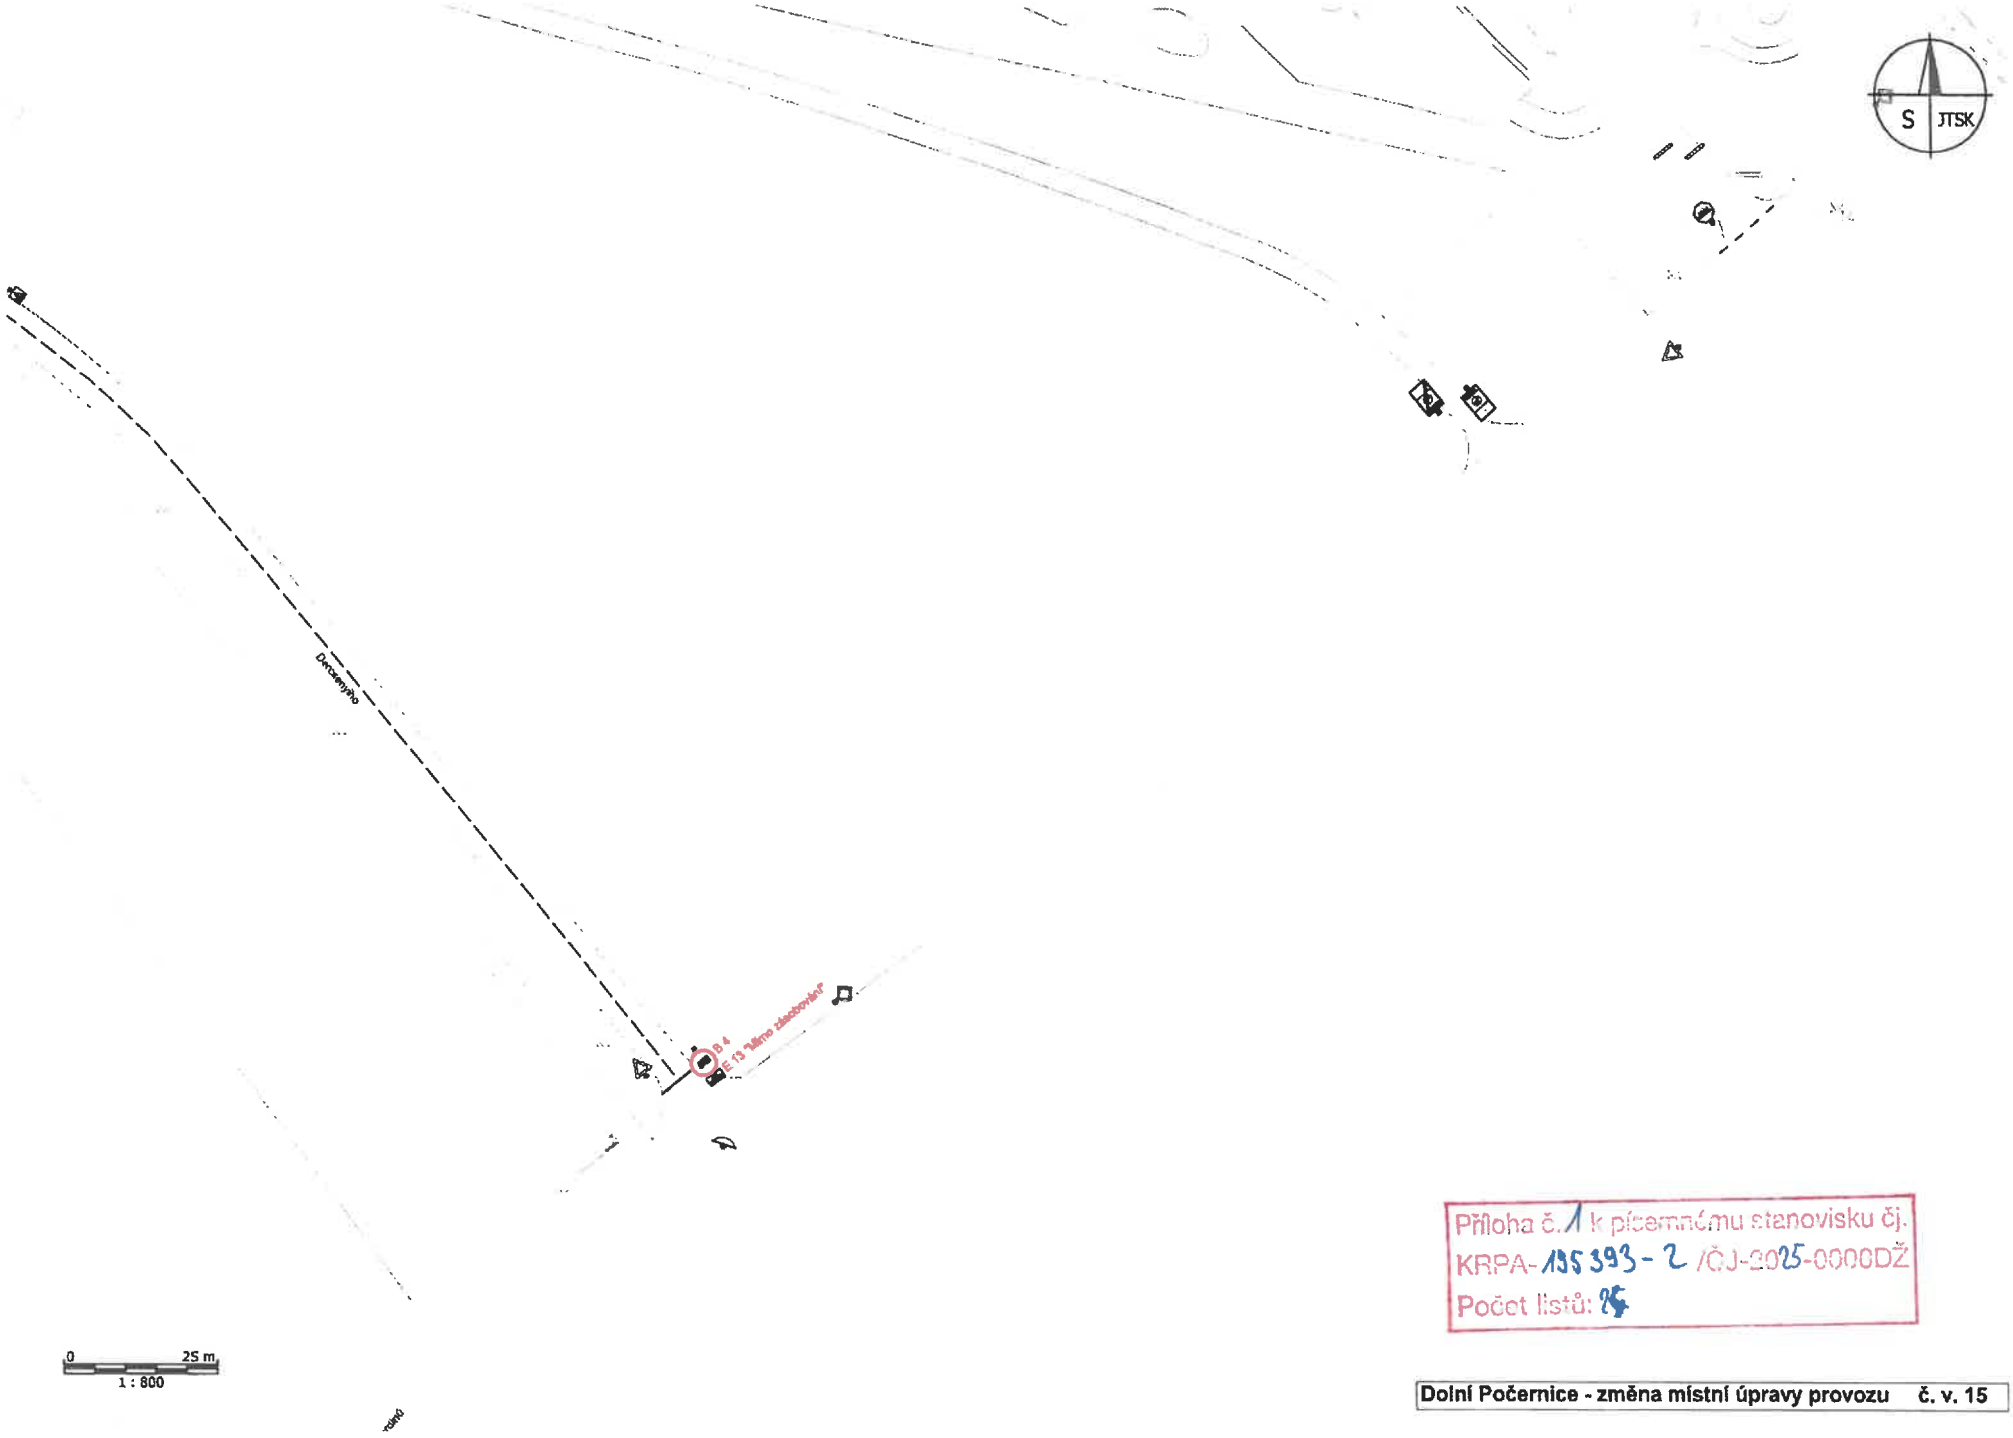


Příloha č. 1 k písemnému stanovisku čj.
KRPA-135393-2/ČJ-2025-0000DŽ
Počet listů: 1

**Dolní Počernice - změna místní úpravy provozu č. v. 15**

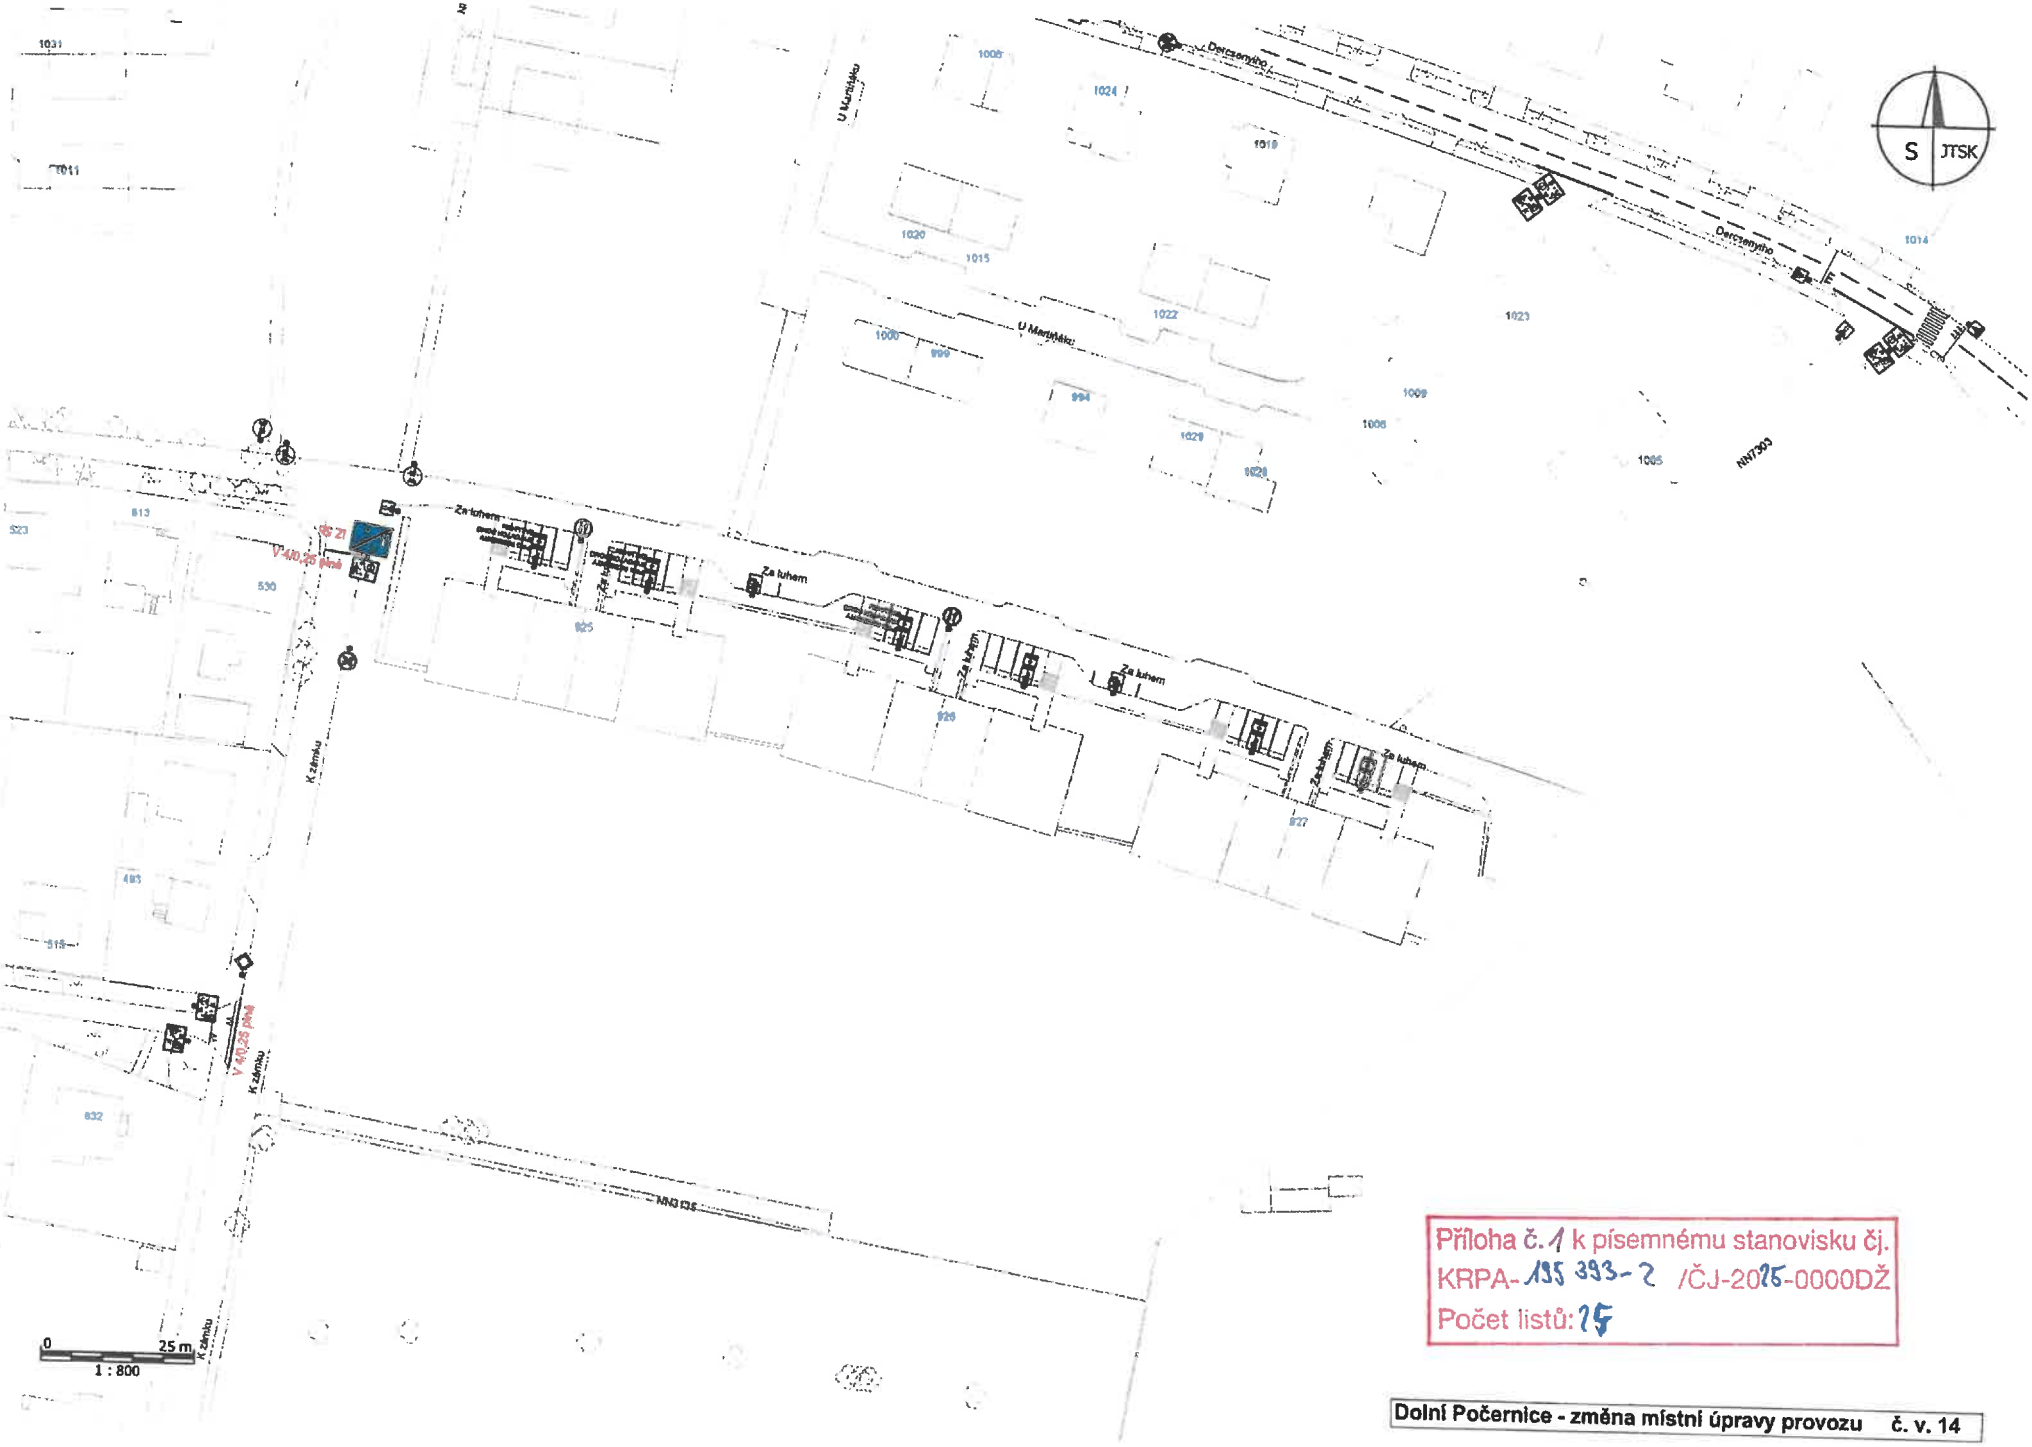


Příloha č. 1 k písemnému stanovisku čj.
KRPA-135 393-2 /ČJ-2025-0000DŽ
Počet listů: 15

**Dolní Počernice - změna místní úpravy provozu č. v. 14**

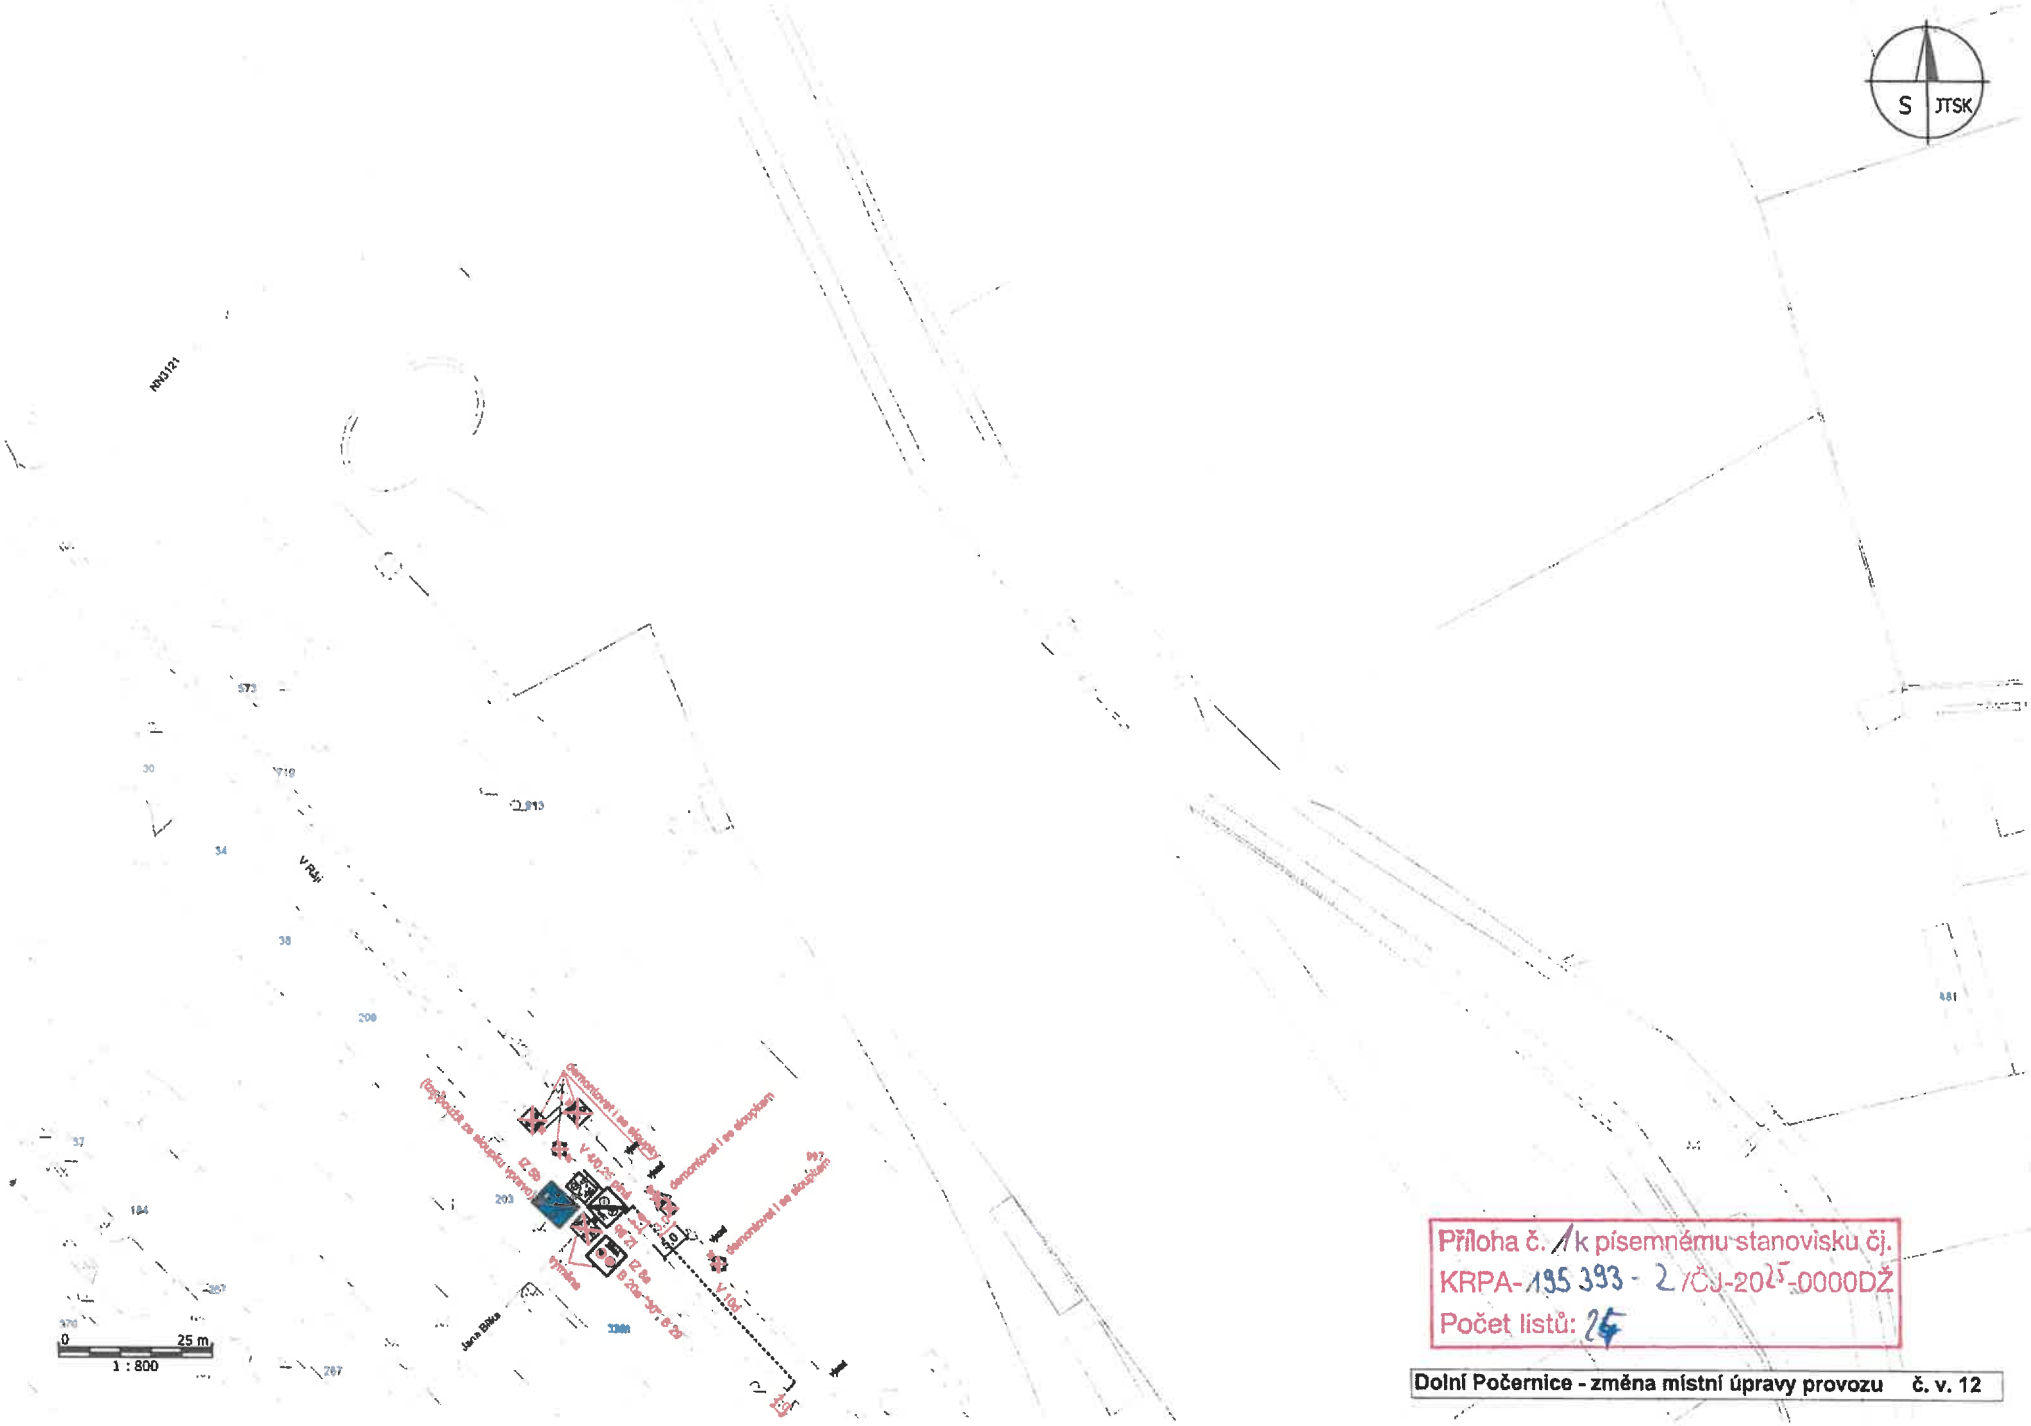


Příloha č. 1 k písemnému stanovisku čj.
KRPA-195 393 - 2 /ČJ-2025-0000DŽ
Počet listů: 24

**Dolní Počernice - změna místní úpravy provozu č. v. 12**