MĚSTSKÁ ČÁST PRAHA 14
ÚŘAD MĚSTSKÉ ČÁSTI
Odbor dopravy

Bratří Venclíků 1073, 198 21 Praha 9 | IČ: 00231312 | www.praha14.cz

Úřad městské části
Praha - Dolní Počernice
Doslo
21 -10- 2025
Č.j. 2182/25/ÚTA
Počet listu: 8
Počet příloh: 0

Váš dopis zn.:
Spisový znak: UMCP14/25/204694/OD/RK
Číslo jednací: UMCP14/25/210298/OD/RK

Vyřizuje: Radil Karel
E-mail: karel.radil@praha14.cz
Telefon: 225295321

Praha dne: 20. 10. 2025

OPATŘENÍ OBECNÉ POVAHY

Městská část Praha 14, Úřad městské části, Odbor dopravy, jako příslušný správní orgán podle § 124 odst. 6 zákona č. 361/2000 Sb., o provozu na pozemních komunikacích a o změnách některých zákonů (zákon o silničním provozu), ve znění pozdějších předpisů (dále jen „zákon č. 361/2000 Sb."), podle vyhlášky č. 55/2000 Sb., hl. m. Prahy, kterou se vydává Statut hl. m. Prahy, ve znění pozdějších předpisů, a podle § 171 a § 173 odst. 1 zákona č. 500/2004 Sb., správní řád, ve znění pozdějších předpisů (dále jen „zákon č. 500/2004 Sb."), na základě posouzení žádosti o stanovení přechodné úpravy provozu na pozemní komunikaci, kterou dne 10. 10. 2025 podala PREdistribuce, a.s., IČO 27376516, Svornosti 3199, 150 00 Praha, kterou na základě plné moci zastupuje Pronto Elektro Praha, s.r.o., IČO 27567451, K rybníčku 33, 190 15 Praha a po projednání s příslušnými dotčenými orgány

v y d á v á

podle § 77 odst. 5 zákona č. 361/2000 Sb., a vyhlášky Ministerstva dopravy č. 294/2015 Sb., kterou se provádějí pravidla provozu na pozemních komunikacích, ve znění pozdějších předpisů,

opatření obecné povahy

stanovení přechodné úpravy provozu na pozemní komunikaci. Tato úprava spočívá v umístění dopravního značení a zařízení na místních komunikacích v Praze – Dolní Počernice, v Praze 20 – Horní Počernice, v Praze 21 – Běchovice podle přiložených situací, které jsou nedílnou součástí tohoto stanovení. Opatření se vydává za níže uvedených podmínek pro jejich realizaci:

a) Instalace dopravního značení a zařízení bude provedena podle přiložených situací, ke kterým vydala stanovisko Policie ČR dne 19. 9. 2025 pod č. j. KRPA-296212-2/ČJ-2025-0000DŽ.
b) Dopravní značky v reflexním provedení v základní velikosti podle ČSN EN 12899-1 zajistí a osadí žadatel. Budou použity velkoplošné gumové podstavce.
c) Dopravní značení bude instalováno v souladu s TP 65 a TP 66 Ministerstva dopravy.
d) Žadatel zajistí provedení kontroly úplnosti a správnosti stanoveného přechodného dopravního značení a to alespoň 1x denně. Případné vady nebo nedostatky budou žadatelem neprodleně odstraněny.
e) Instalace dopravního značení a zařízení bude provedena v termínu od 25. 10. 2025 do 30. 11. 2025.

Stanovení přechodné úpravy provozu nenahrazuje povolení, stanovisko, posouzení, popřípadě jiné opatření dotčeného správního úřadu vyžadované zvláštními předpisy.

Odůvodnění

Dne 10. 10. 2025 podala PREdistribuce, a.s., IČO 27376516, Svornosti 3199, 150 00 Praha, kterou na základě plné moci zastupuje Pronto Elektro Praha, s.r.o., IČO 27567451, K rybníčku 33, 190 15 Praha žádost o stanovení přechodné úpravy provozu na pozemní komunikaci, která se týká instalace dopravního značení a zařízení z důvodu pokládky kabelového vedení v komunikaci na mostě přes potok Rokytka na ul. Národních hrdinů.

Termín opravy:
uzavírka chodníku – západní strana
25. 10. 2025 – 30. 11. 2025

úplná uzavírka vozovky
25. 10. 2025 – 28. 10. 2025

K návrhu dopravního značení a zařízení vydala stanovisko Policie ČR dne 19. 9. 2025 pod č. j. KRPA-296212-2/ČJ-2025-0000DŽ, ÚMČ Praha 20 dne 16. 9. 2025 pod č. j. MCP20 035525/2025/OD/DJe, ÚMČ Praha 21 dne 3. 9. 2025 pod č. j. UMCP21/22060/2025/OZPD/Saj, MHMP dne 19. 9. 2025, Ministerstvo dopravy dne 8. 10. 2025 pod č. j. MD-52486/2025-940/5.

Poučení

Podle § 77 odst. 5 zákona č. 361/2000 Sb., opatření obecné povahy nabývá účinnosti pátým dnem po dni vyvěšení Opatření obecné povahy. Podle § 173 odst. 2 zákona č. 500/2004 Sb., proti opatření obecné povahy nelze podat řádný opravný prostředek. Návrh na zrušení opatření obecné povahy je možno podat podle § 101a a 101b zákona č. 150/2002 Sb., soudní řád správní, ve znění pozdějších předpisů.

PhDr. David Beňák Ph.D., DiS.
vedoucí Odboru dopravy
v. z. Ing. Bc. Radek Veselovský

Toto oznámení musí být vyvěšeno po dobu 15 dnů.

Vyvěšeno dne: ..... Sejmuto dne: .....

Razítko, podpis orgánu, který potvrzuje vyvěšení a sejmutí oznámení.

Obdrží:

účastníci (doručenky)
1. PREdistribuce, a.s., IDDS: vgsfsr3
2. Pronto Elektro Praha, s.r.o., IDDS: 88svbpv
3. Technická správa komunikací hl. m. Prahy, a.s., IDDS: mivq4t3
4. Městská část Praha-Dolní Počernice, IDDS: ehpb75m
5. Ministerstvo dopravy, Odbor pozemních komunikací, IDDS: n75aau3
6. HLAVNÍ MĚSTO PRAHA, Odbor pozemních komunikací a drah, oddělení silničního správního úřadu, IDDS: 48ia97h
7. Městská část Praha 20, Úřad městské části, IDDS: seibq29
8. Městská část Praha 21, Úřad městské části, IDDS: bz3bbxj
9. Regionální organizátor pražské integrované dopravy (ROPID), IDDS: ku79q7n

dotčené správní úřady
10. Krajské ředitelství policie hlavního města Prahy, Odbor služby dopravní policie, Oddělení dopravního inženýrství, IDDS: rkiai5y

na vědomí
11. Zdravotnická záchranná služba hl. m. Prahy, IDDS: 2ya36ee
12. Hasičský záchranný sbor hlavního města Prahy, IDDS: jm9aa6j
13. Městská část Praha 14, úřední deska, Bratří Venclíků č.p. 1073/8, Praha 9-Černý Most, 198 00 Praha 98

VYPRACOVAL: Milan Huňát, Poradenství v oblasti dopravy, www.projektydio.cz, 736 647 956 info@projektydio.cz	OBJEDNATEL (INVESTOR, STAVBU PROVÁDÍ): PRONTO ELEKTRO Praha s.r.o., Karel Novák - 602 356 243
OBEC: Praha 9 - Praha 14	ČÁST: Dolní Počernice
PŘEDPOKLÁDANÝ ZHOTOVITEL DOPRAVNÍHO ZNAČENÍ: ADOZ Praha - dopravní značení s.r.o., Armádního sboru 15, PRAHA 10, Tel : 602 226 027, Tel : 272 700 103, www.adoz-znaceni.cz, e-mail: adoz@adozpraha.cz	FORMÁT: A4; DATUM: 20.08.2025; STUPEŇ: DIR; VÝKRES č.: 0
STAVBA: Nad Rokytkou - obnova kVN, Praha 14 - Dolní Počernice	
AKCE: VÝKOP PRO KABEL V ULICI NÁRODNÍCH HRDINŮ	
OBJEKT / ČÁST: SITUACE DIO	

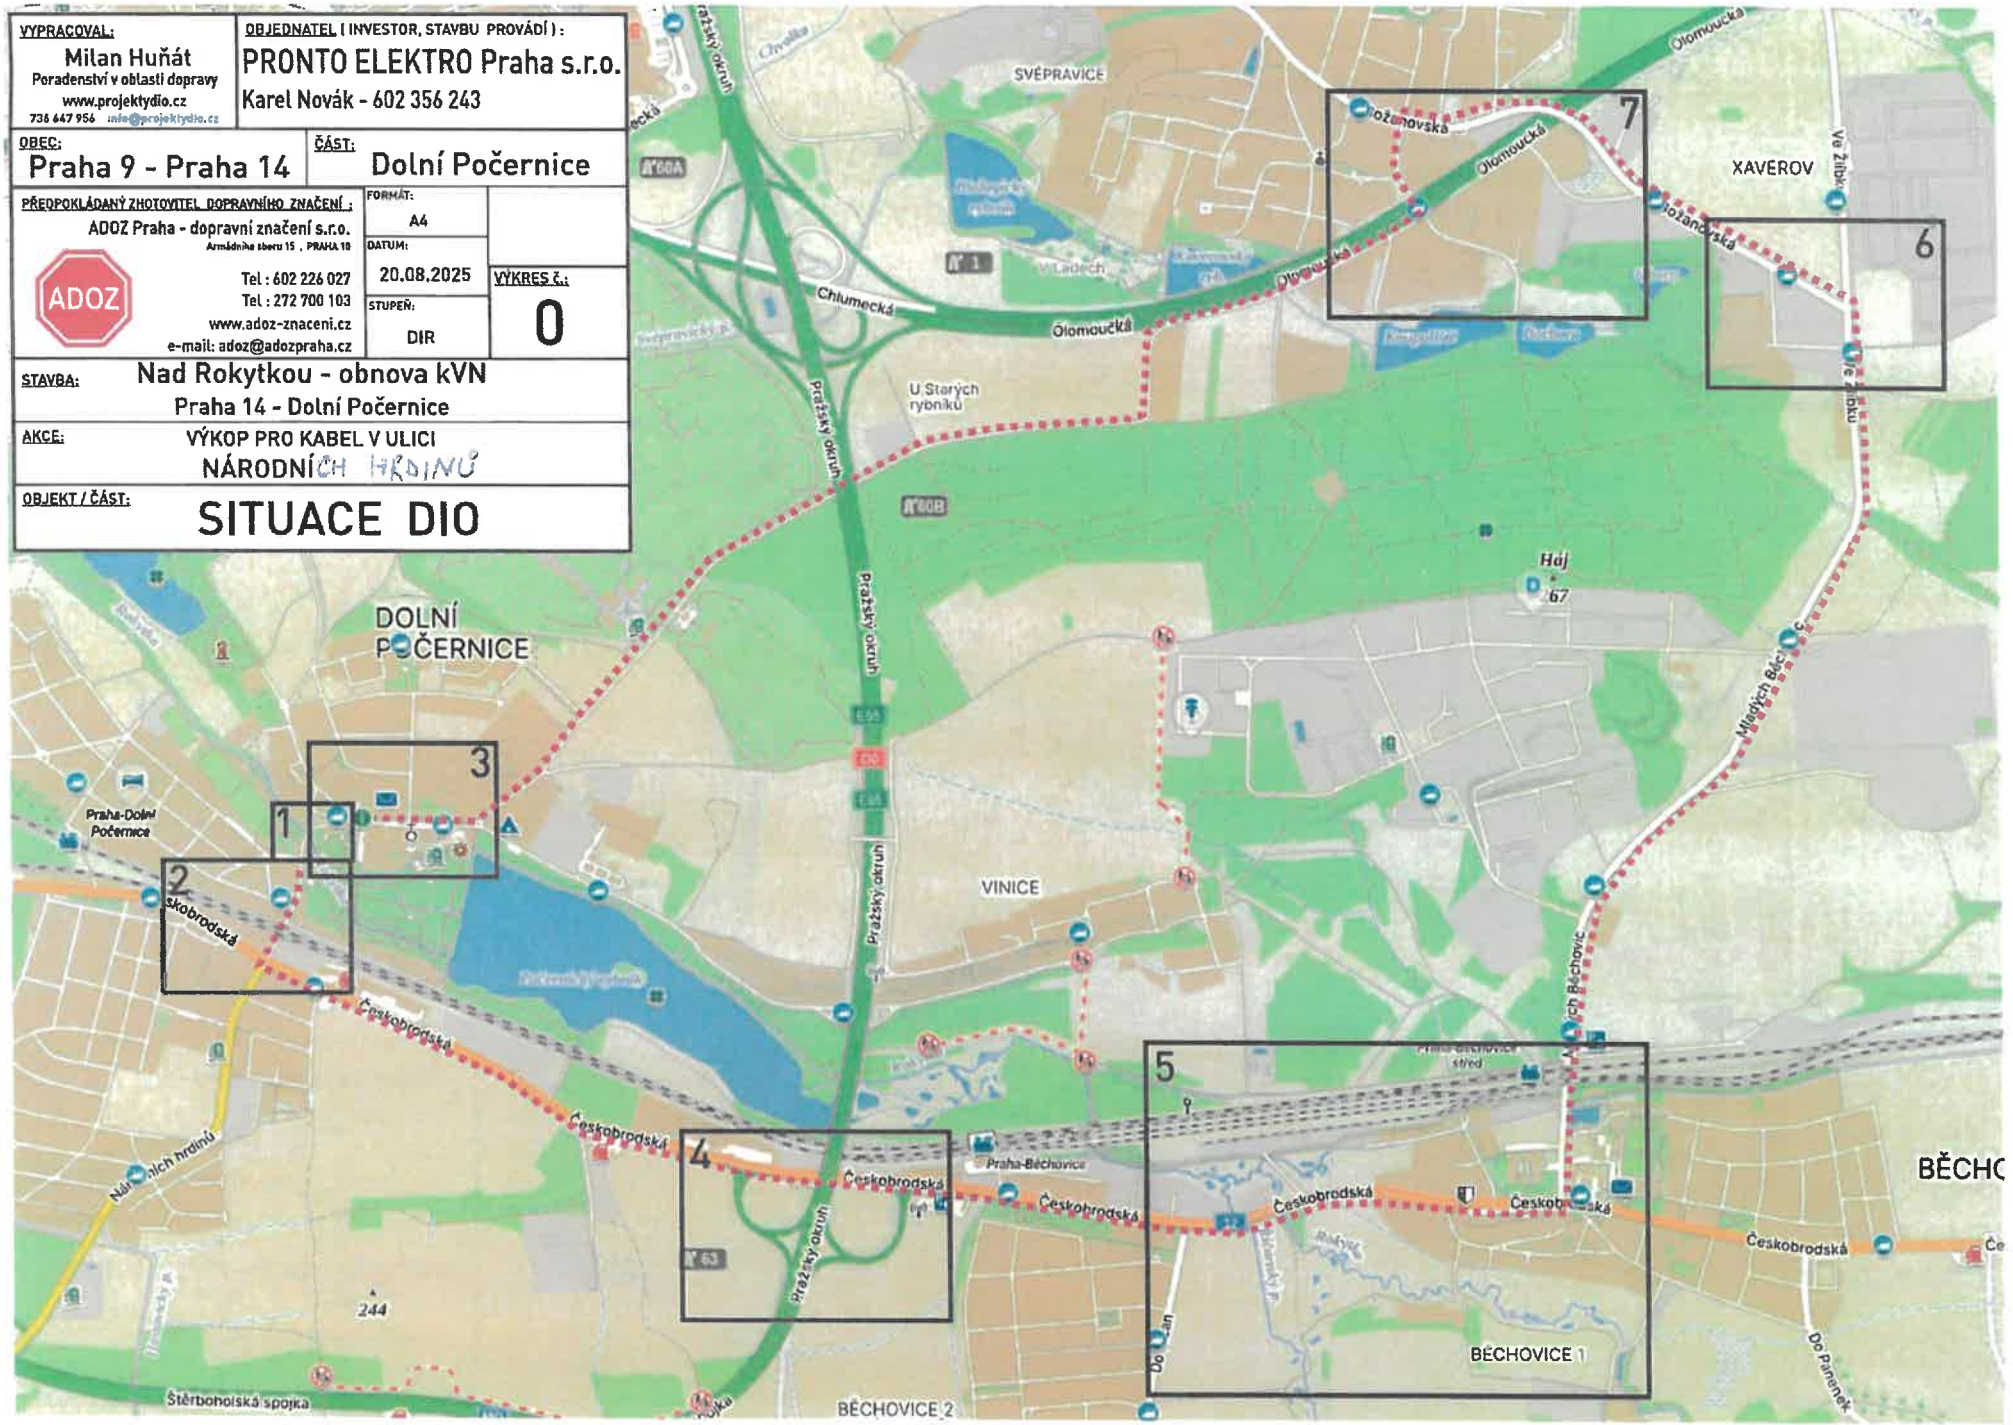

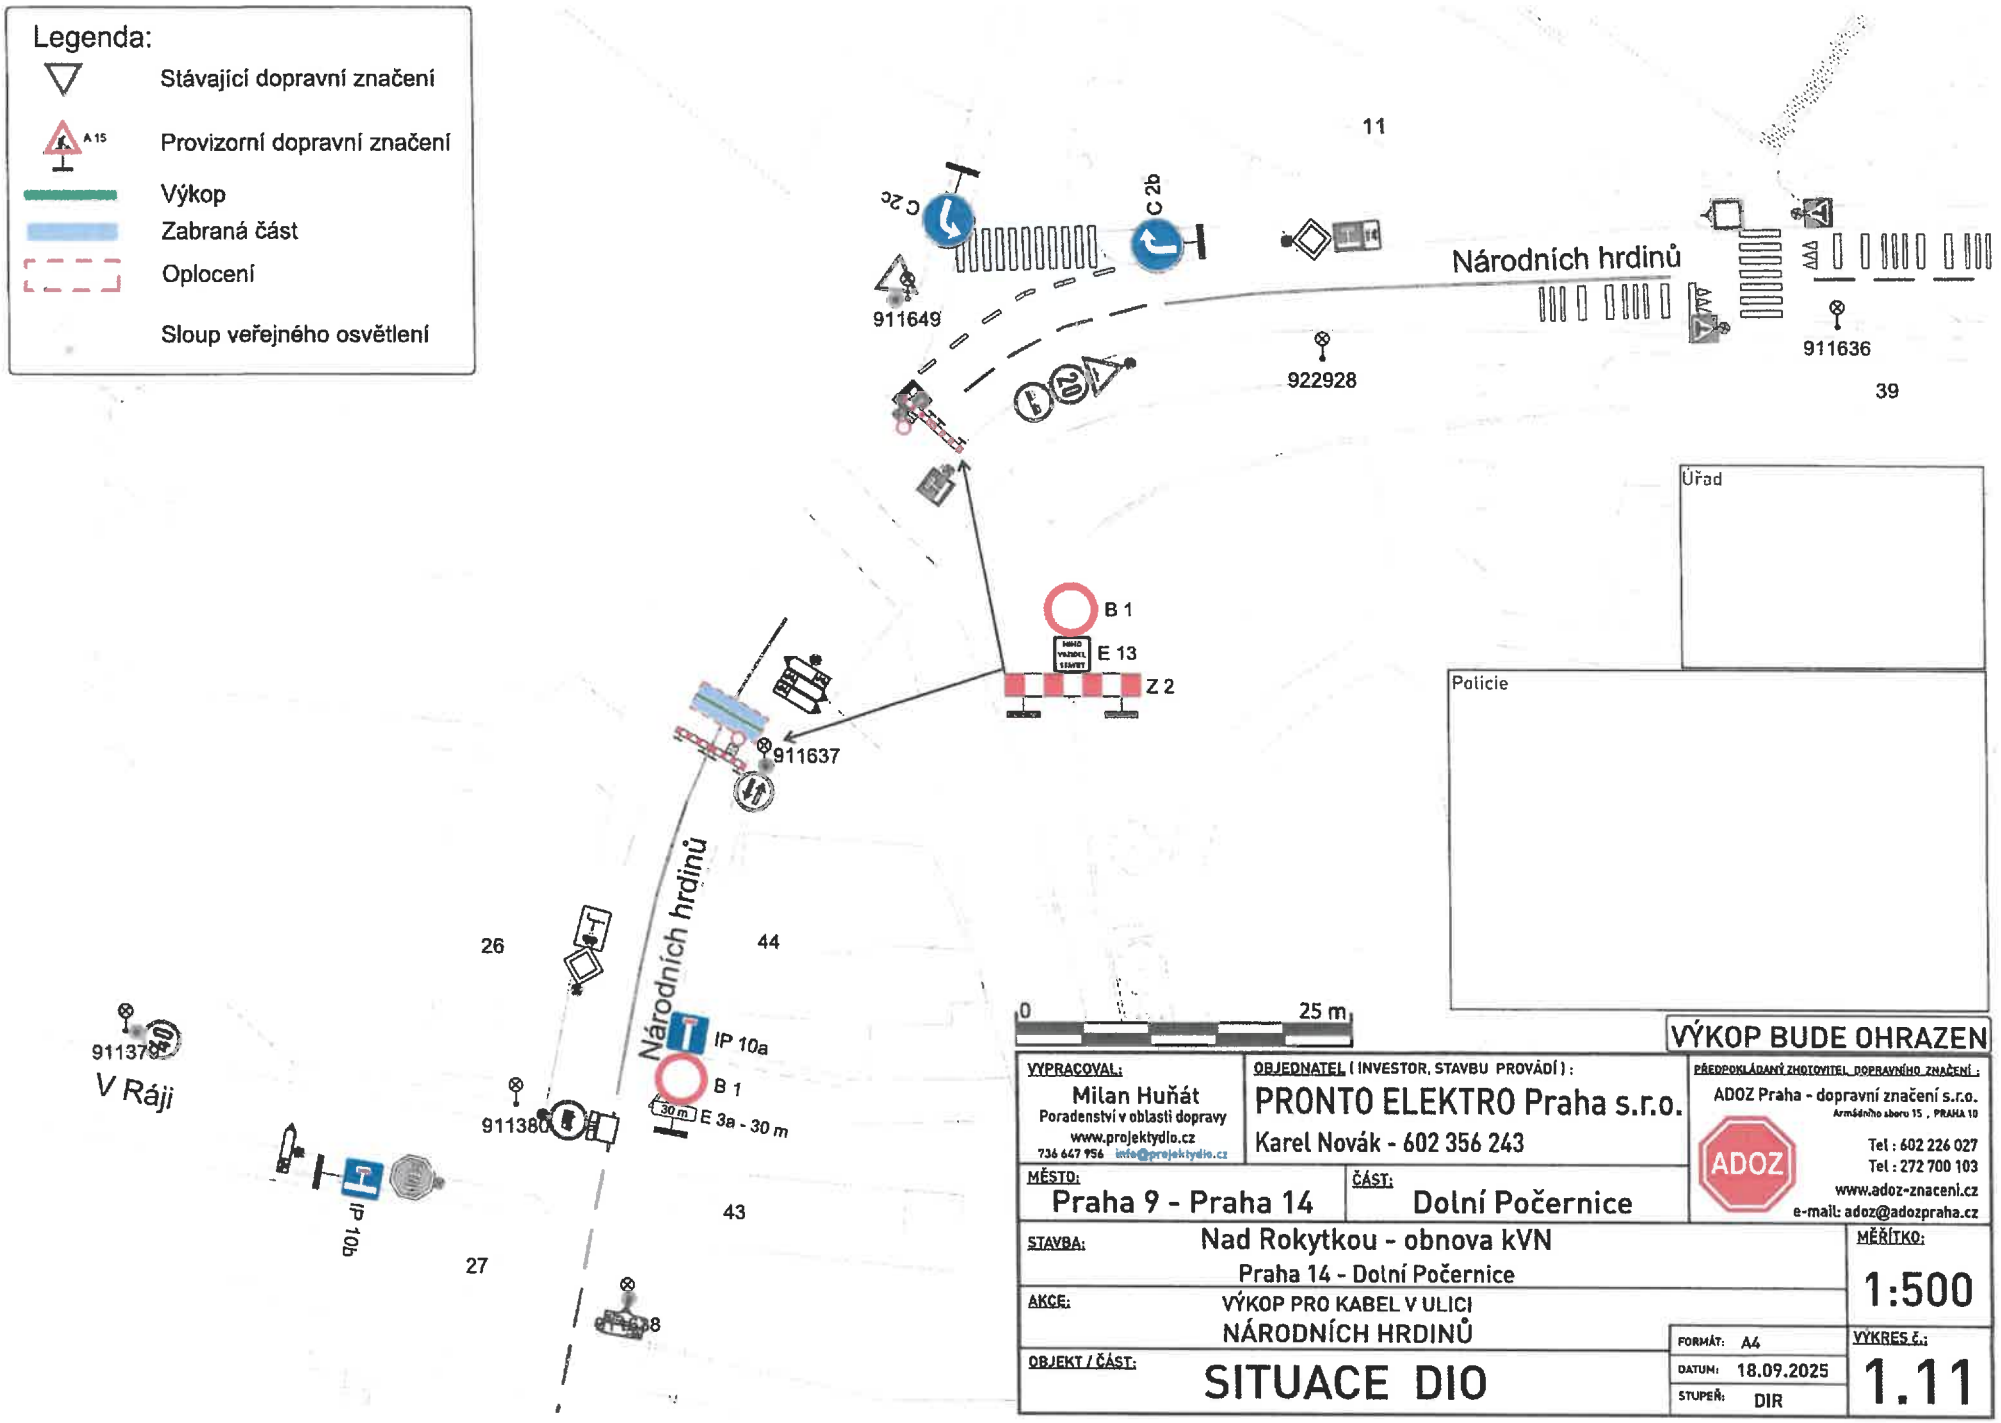

VYPRACOVAL: Milan Huňát, Poradenství v oblasti dopravy, www.projektydio.cz, 736 647 956 info@projektydio.cz	OBJEDNATEL (INVESTOR, STAVBU PROVÁDÍ): PRONTO ELEKTRO Praha s.r.o., Karel Novák - 602 356 243	PŘEDPOKLÁDANÝ ZHOTOVITEL DOPRAVNÍHO ZNAČENÍ: ADOZ Praha - dopravní značení s.r.o., Armádního sboru 15 , PRAHA 10, Tel : 602 226 027, Tel : 272 700 103, www.adoz-znaceni.cz, e-mail: adoz@adozpraha.cz
MĚSTO: Praha 9 - Praha 14	ČÁST: Dolní Počernice	
STAVBA: Nad Rokytkou - obnova kVN, Praha 14 - Dolní Počernice		MĚŘÍTKO: 1:500
AKCE: VÝKOP PRO KABEL V ULICI NÁRODNÍCH HRDINŮ	FORMÁT: A4	VÝKRES Č.: 1.11
OBJEKT / ČÁST: SITUACE DIO	DATUM: 18.09.2025	
	STUPEŇ: DIR	

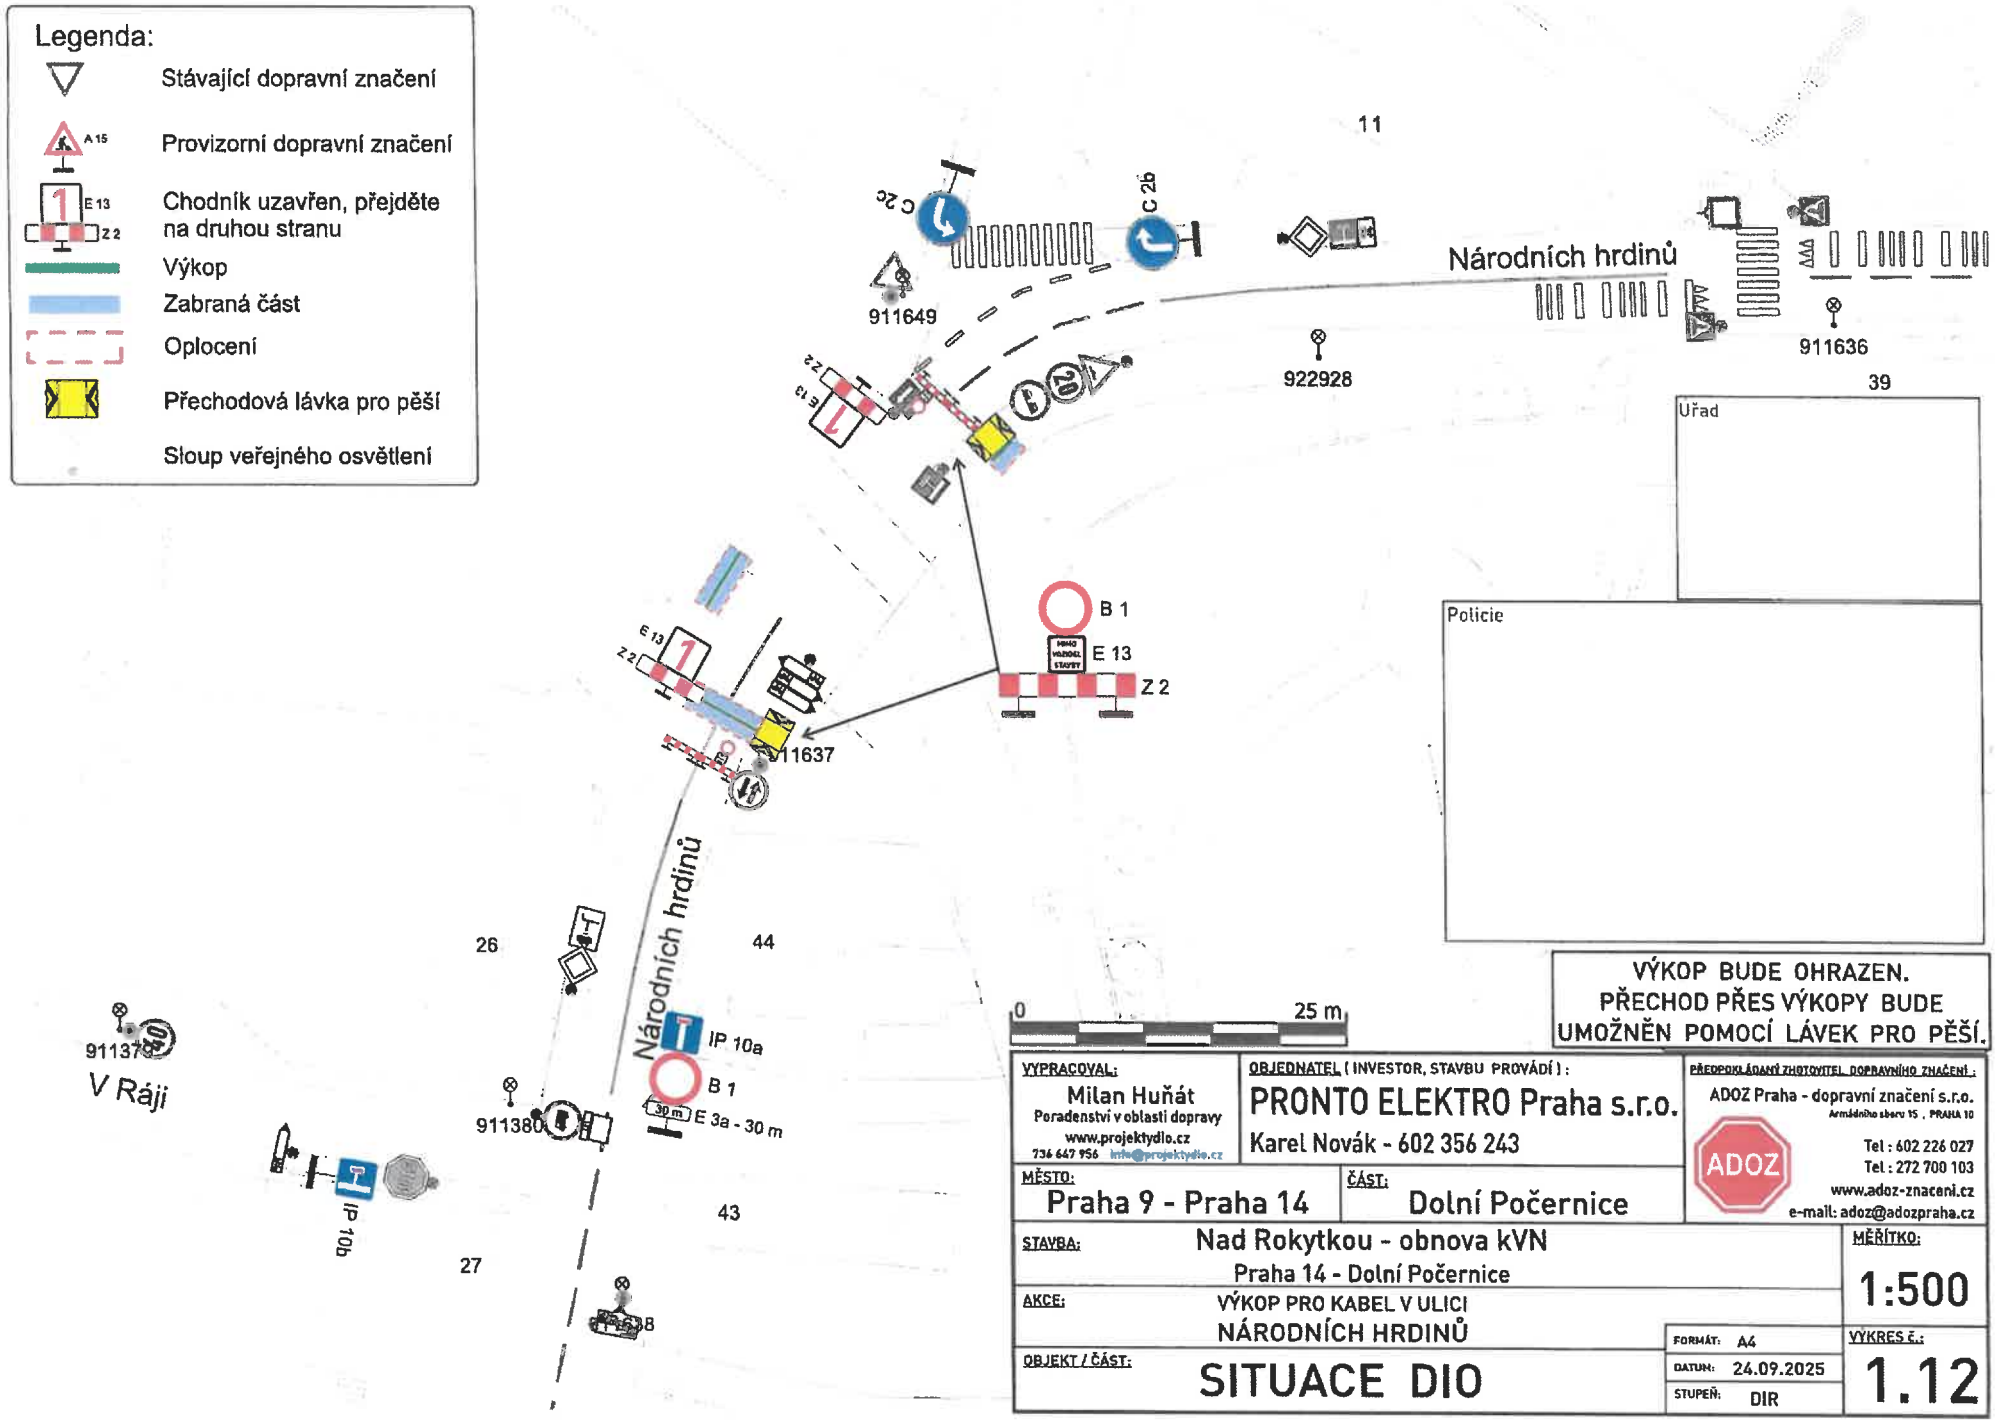
Legenda:
Stávající dopravní značení
Provizorní dopravní značení
Chodník uzavřen, přejděte na druhou stranu
Výkop
Zabraná část
Oplocení
Přechodová lávka pro pěší
Sloup veřejného osvětlení
11
C 2c
C 2b
911649
922928
Národních hrdinů
911636
39
Úřad
Policie
B 1
E 13
Z 2
911637
26
44
Národních hrdinů
IP 10a
B 1
E 3a - 30 m
911380
V Ráji
911378
IP 10b
43
27
28
0
25 m
VÝKOP BUDE OHRAZEN.
PŘECHOD PŘES VÝKOPY BUDE
UMOŽNĚN POMOCÍ LÁVEK PRO PĚŠÍ.
VYPRACOVAL:
Milan Huňát
Poradenství v oblasti dopravy
www.projektydio.cz
736 647 956 info@projektydio.cz
OBJEDNATEL (INVESTOR, STAVBU PROVÁDÍ):
PRONTO ELEKTRO Praha s.r.o.
Karel Novák - 602 356 243
PŘEDPOKLÁDANÝ ZHOTOVITEL DOPRAVNÍHO ZNAČENÍ:
ADOZ Praha - dopravní značení s.r.o.
Arménského sboru 15 , PRAHA 10
Tel : 602 226 027
Tel : 272 700 103
www.adoz-znaceni.cz
e-mail: adoz@adozpraha.cz
ADOZ
MĚSTO:
Praha 9 - Praha 14
ČÁST:
Dolní Počernice
STAVBA:
Nad Rokytkou - obnova kVN
Praha 14 - Dolní Počernice
AKCE:
VÝKOP PRO KABEL V ULICI
NÁRODNÍCH HRDINŮ
OBJEKT / ČÁST:
SITUACE DIO
MĚŘÍTKO:
1:500
FORMÁT: A4
DATUM: 24.09.2025
STUPEŇ: DIR
VÝKRES Č.:
1.12

VYPRACOVAL: Milan Huňát Poradenství v oblasti dopravy www.projektydio.cz 736 647 956 info@projektydio.cz	OBJEDNATEL (INVESTOR, STAVBU PROVÁDÍ) : PRONTO ELEKTRO Praha s.r.o. Karel Novák - 602 356 243	PŘEDPOKLÁDANÝ ZHOTOVITEL DOPRAVNÍHO ZNAČENÍ : ADOZ Praha - dopravní značení s.r.o. Arménského sboru 15 , PRAHA 10 Tel : 602 226 027 Tel : 272 700 103 www.adoz-znaceni.cz e-mail: adoz@adozpraha.cz
MĚSTO: Praha 9 - Praha 14	ČÁST: Dolní Počernice	
STAVBA: Nad Rokytkou - obnova kVN Praha 14 - Dolní Počernice		
AKCE: VÝKOP PRO KABEL V ULICI NÁRODNÍCH HRDINŮ	FORMÁT: A4 DATUM: 18.09.2025 STUPEŇ: DIR	VÝKRES Č.: 2.13
OBJEKT / ČÁST: SITUACE DIO		

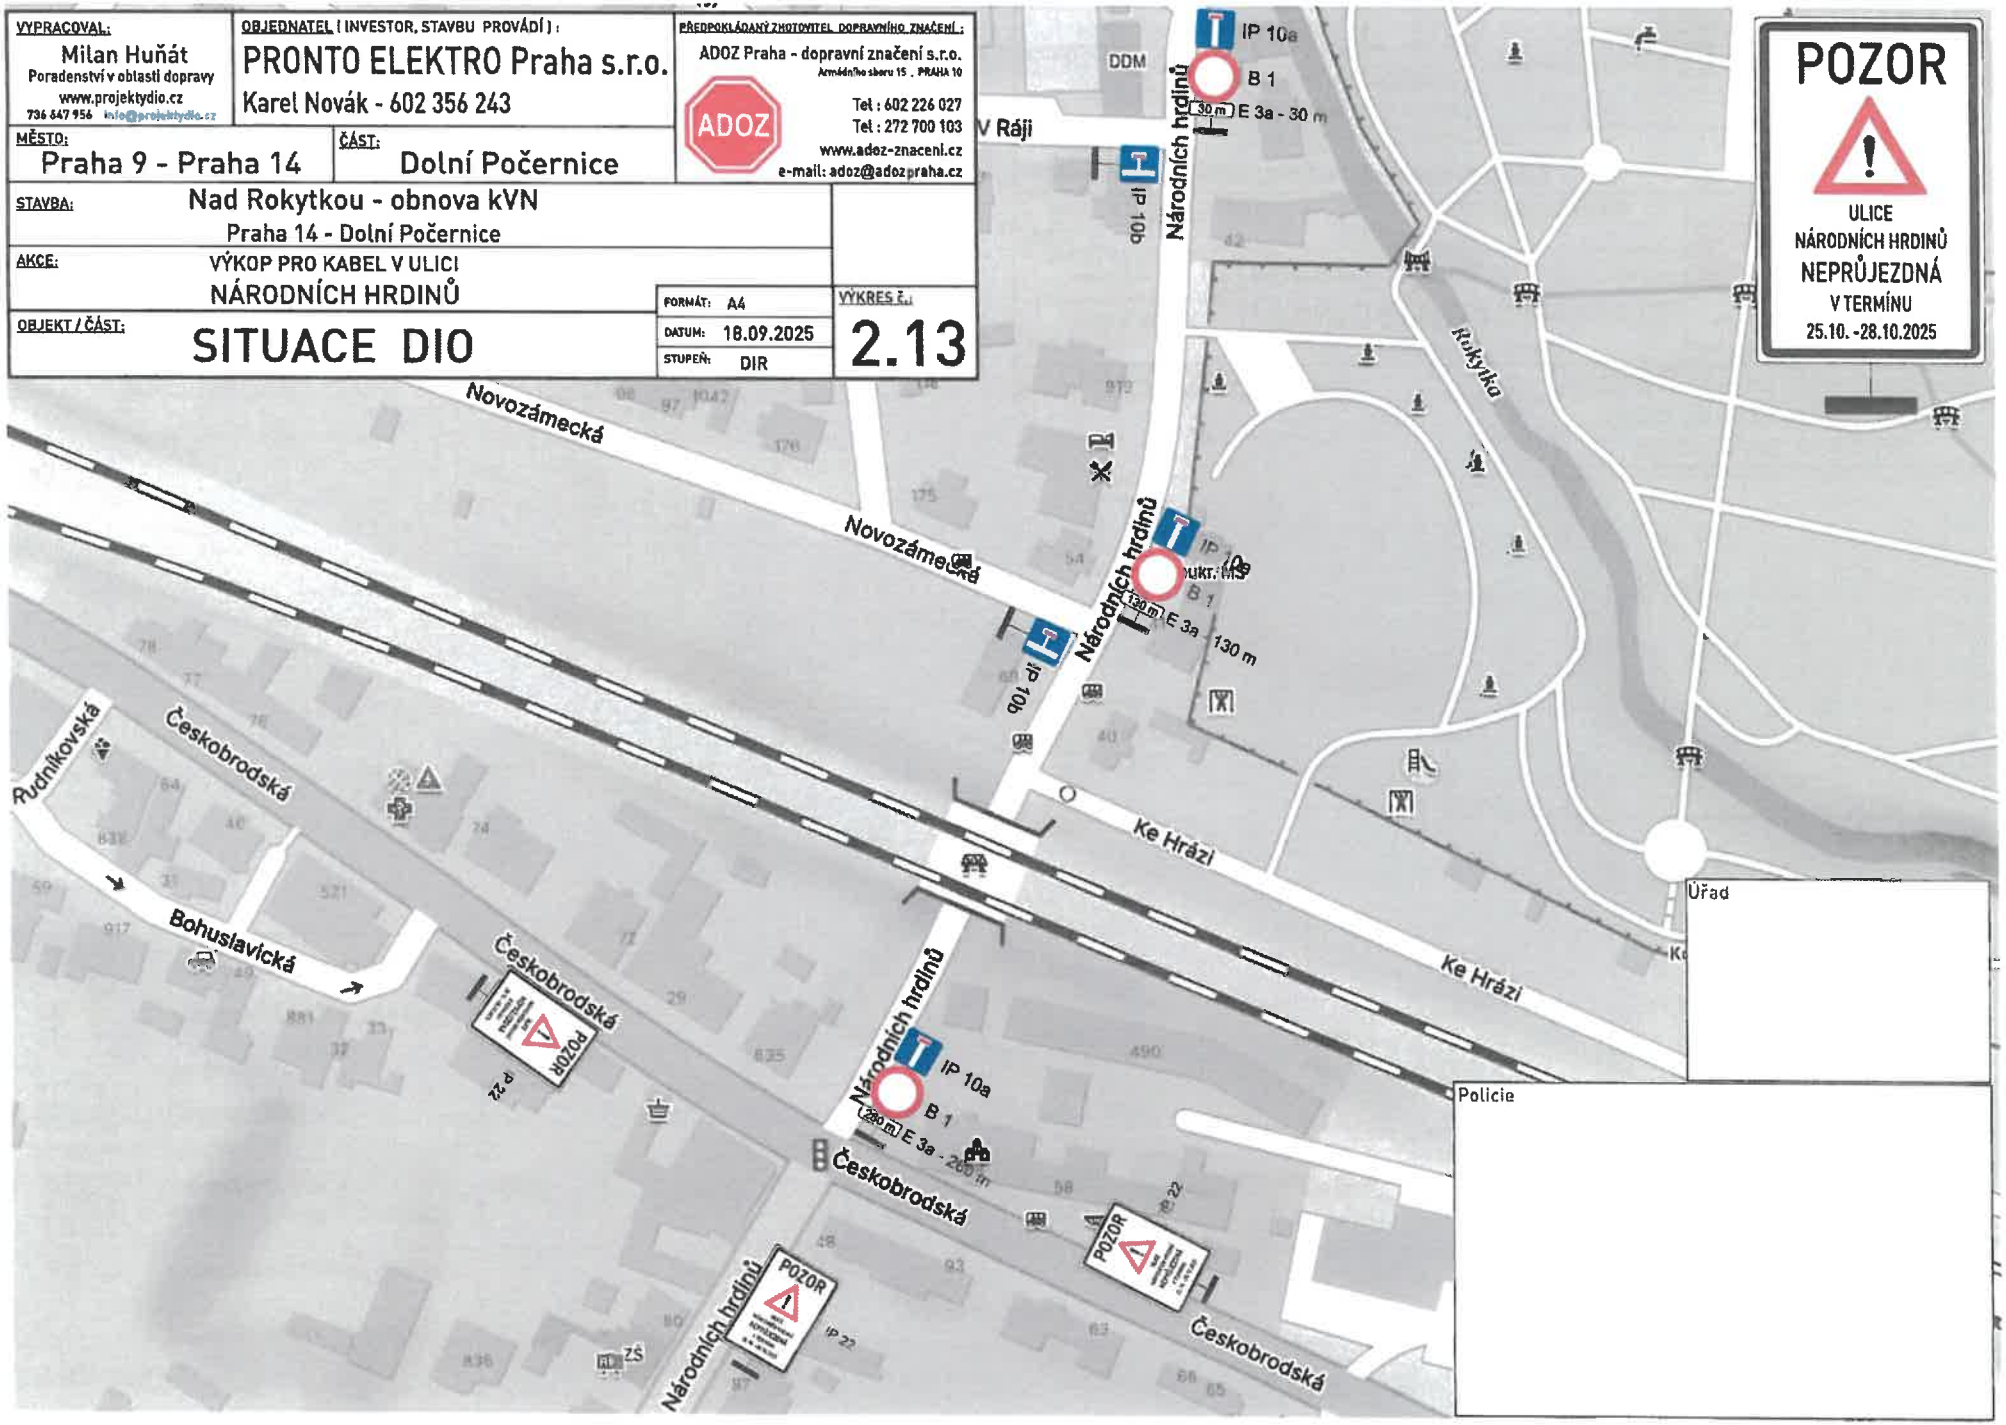

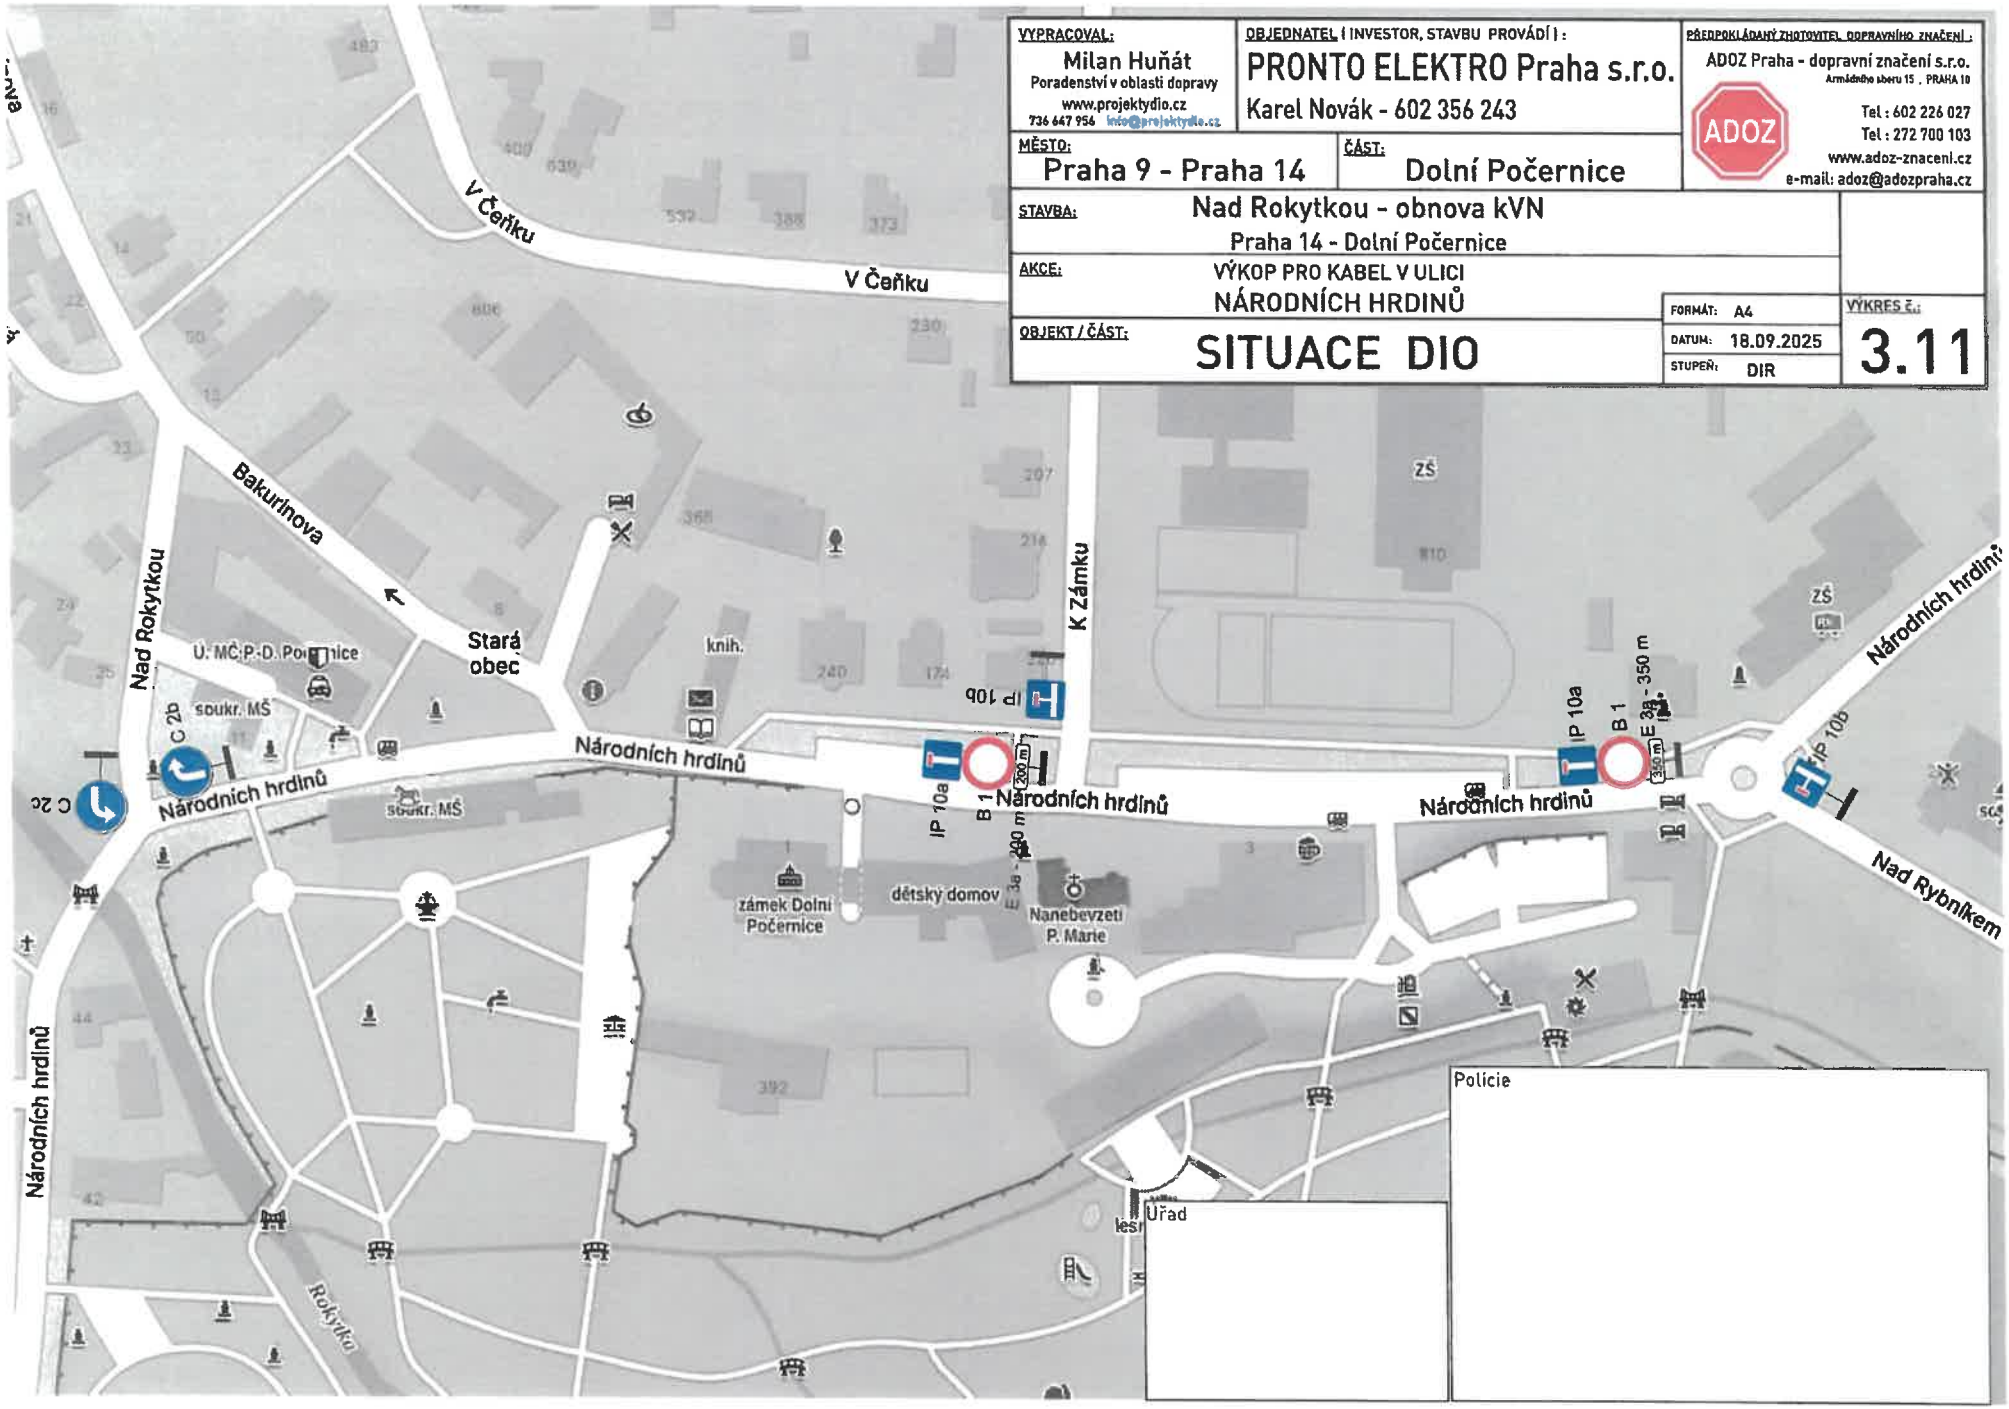

VYPRACOVAL: Milan Huňát, Poradenství v oblasti dopravy, www.projektydio.cz, 736 647 956, info@projektydio.cz	OBJEDNATEL (INVESTOR, STAVBU PROVÁDÍ) : PRONTO ELEKTRO Praha s.r.o., Karel Novák - 602 356 243	PŘEDPOKLÁDANÝ ZHOTOVITEL DOPRAVNÍHO ZNAČENÍ : ADOZ Praha - dopravní značení s.r.o., Armádního sboru 15 , PRAHA 10, Tel : 602 226 027, Tel : 272 700 103, www.adoz-znaceni.cz, e-mail: adoz@adozpraha.cz
MĚSTO: Praha 9 - Praha 14	ČÁST: Dolní Počernice	
STAVBA: Nad Rokytkou - obnova kVN, Praha 14 - Dolní Počernice		
AKCE: VÝKOP PRO KABEL V ULICI NÁRODNÍCH HRDINŮ		
OBJEKT / ČÁST: SITUACE DIO	FORMÁT: A4, DATUM: 18.09.2025, STUPEŇ: DIR	VÝKRES Č.: 3.11

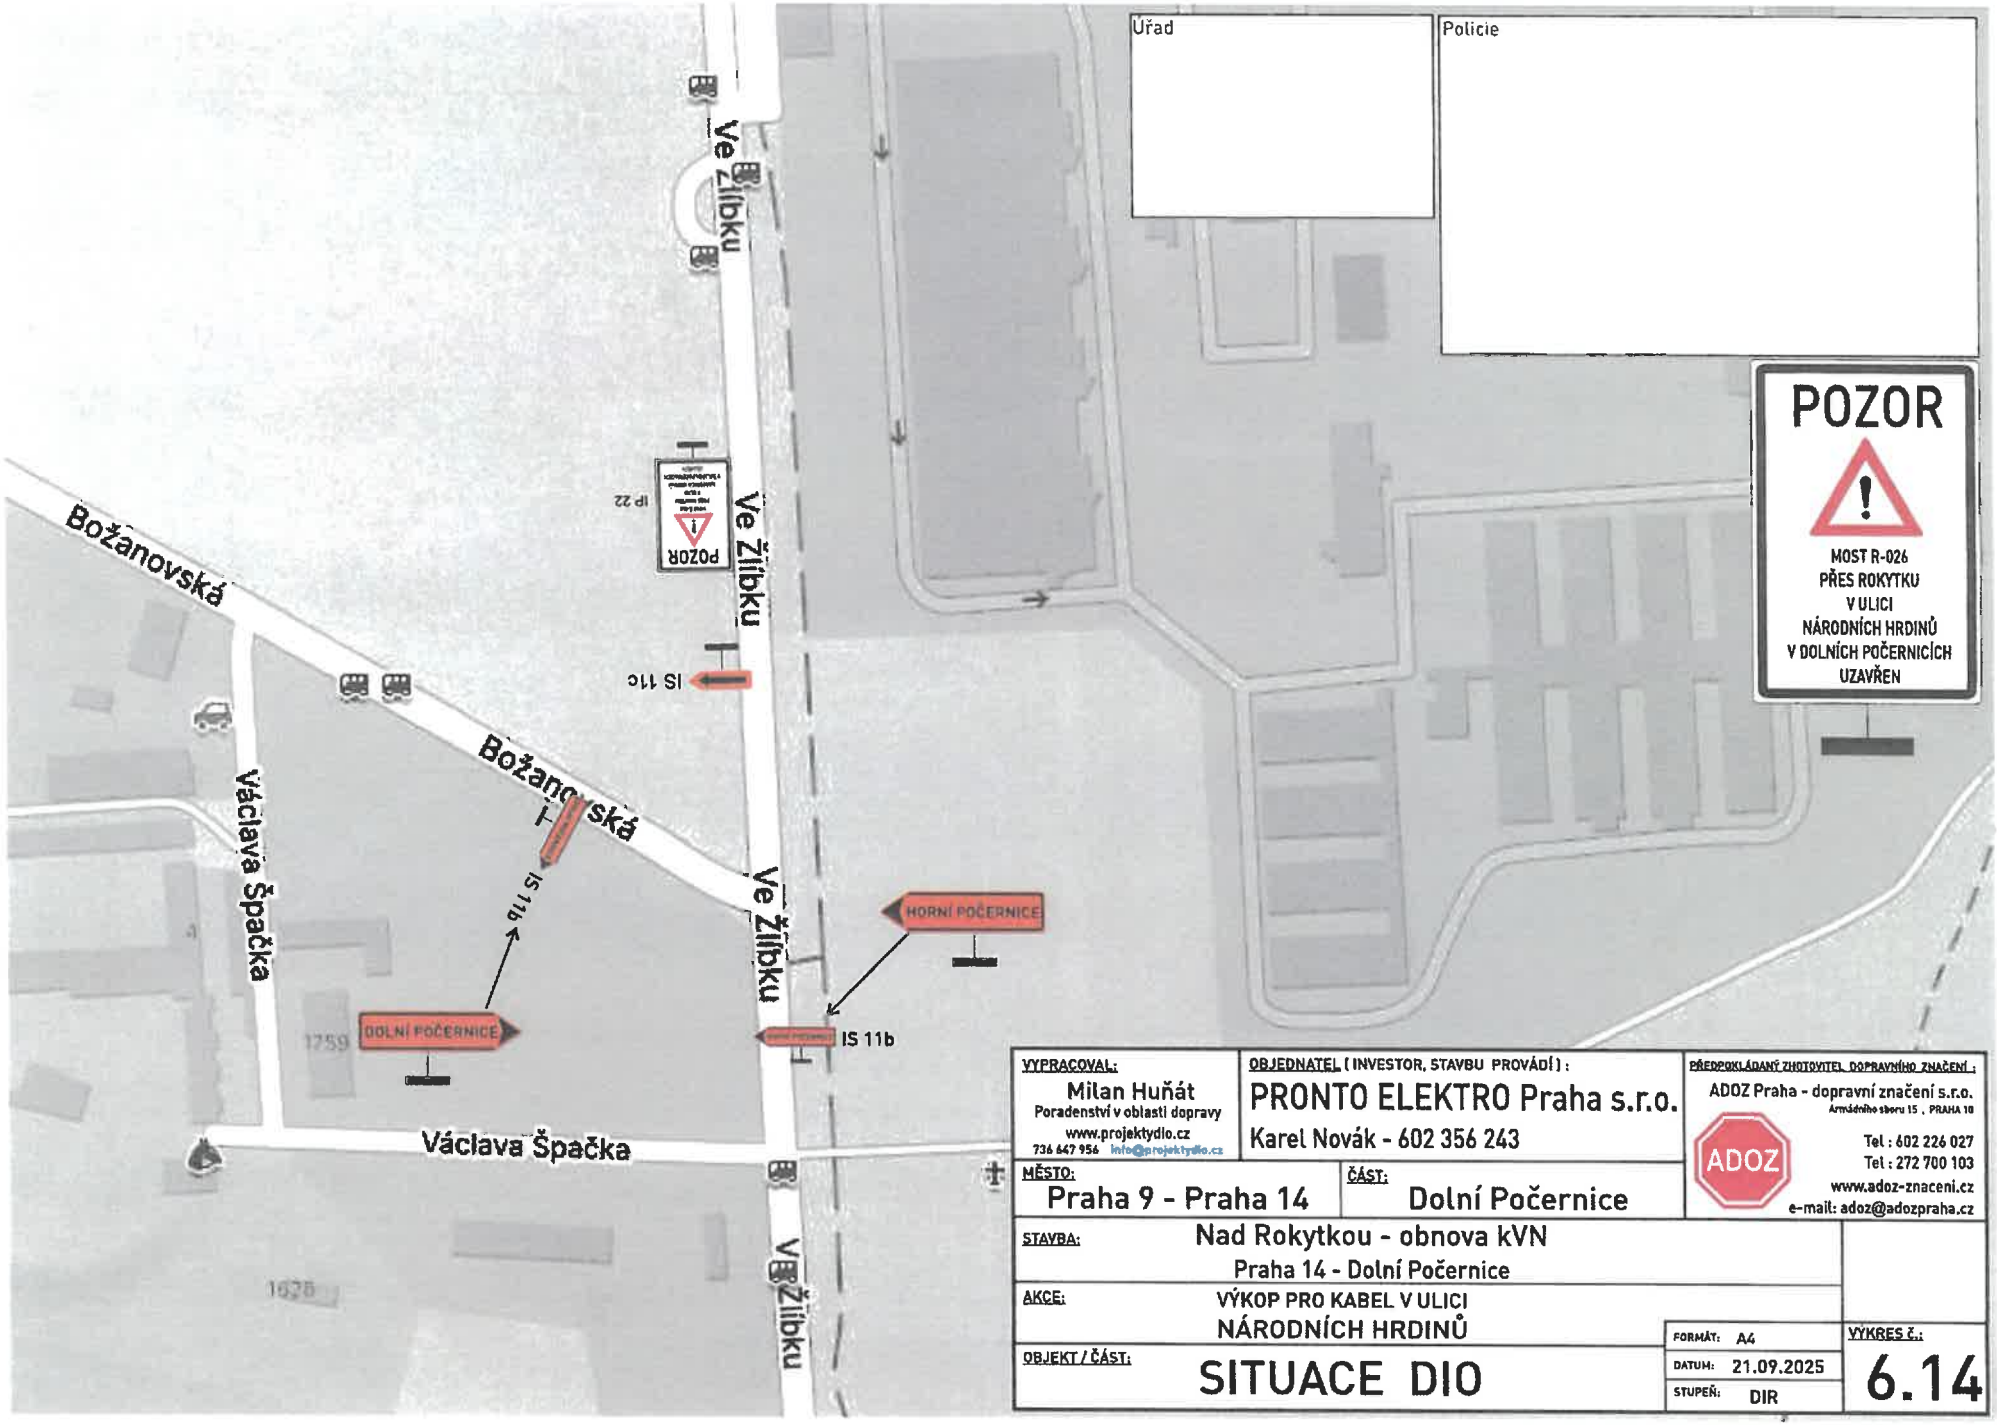

VYPRACOVAL: Milan Huňát, Poradenství v oblasti dopravy, www.projektydio.cz, 736 647 956 info@projektydio.cz	OBJEDNATEL (INVESTOR, STAVBU PROVÁDÍ): PRONTO ELEKTRO Praha s.r.o., Karel Novák - 602 356 243	PŘEDPOKLÁDANÝ ZHOTOVITEL DOPRAVNÍHO ZNAČENÍ: ADOZ Praha - dopravní značení s.r.o., Armádního sboru 15 , PRAHA 10, Tel : 602 226 027, Tel : 272 700 103, www.adoz-znaceni.cz, e-mail: adoz@adozpraha.cz
MĚSTO: Praha 9 - Praha 14	ČÁST: Dolní Počernice	
STAVBA: Nad Rokytkou - obnova kVN, Praha 14 - Dolní Počernice		
AKCE: VÝKOP PRO KABEL V ULICI NÁRODNÍCH HRDINŮ		
OBJEKT / ČÁST: SITUACE DIO	FORMÁT: A4, DATUM: 21.09.2025, STUPEŇ: DIR	VÝKRES Č.: 6.14

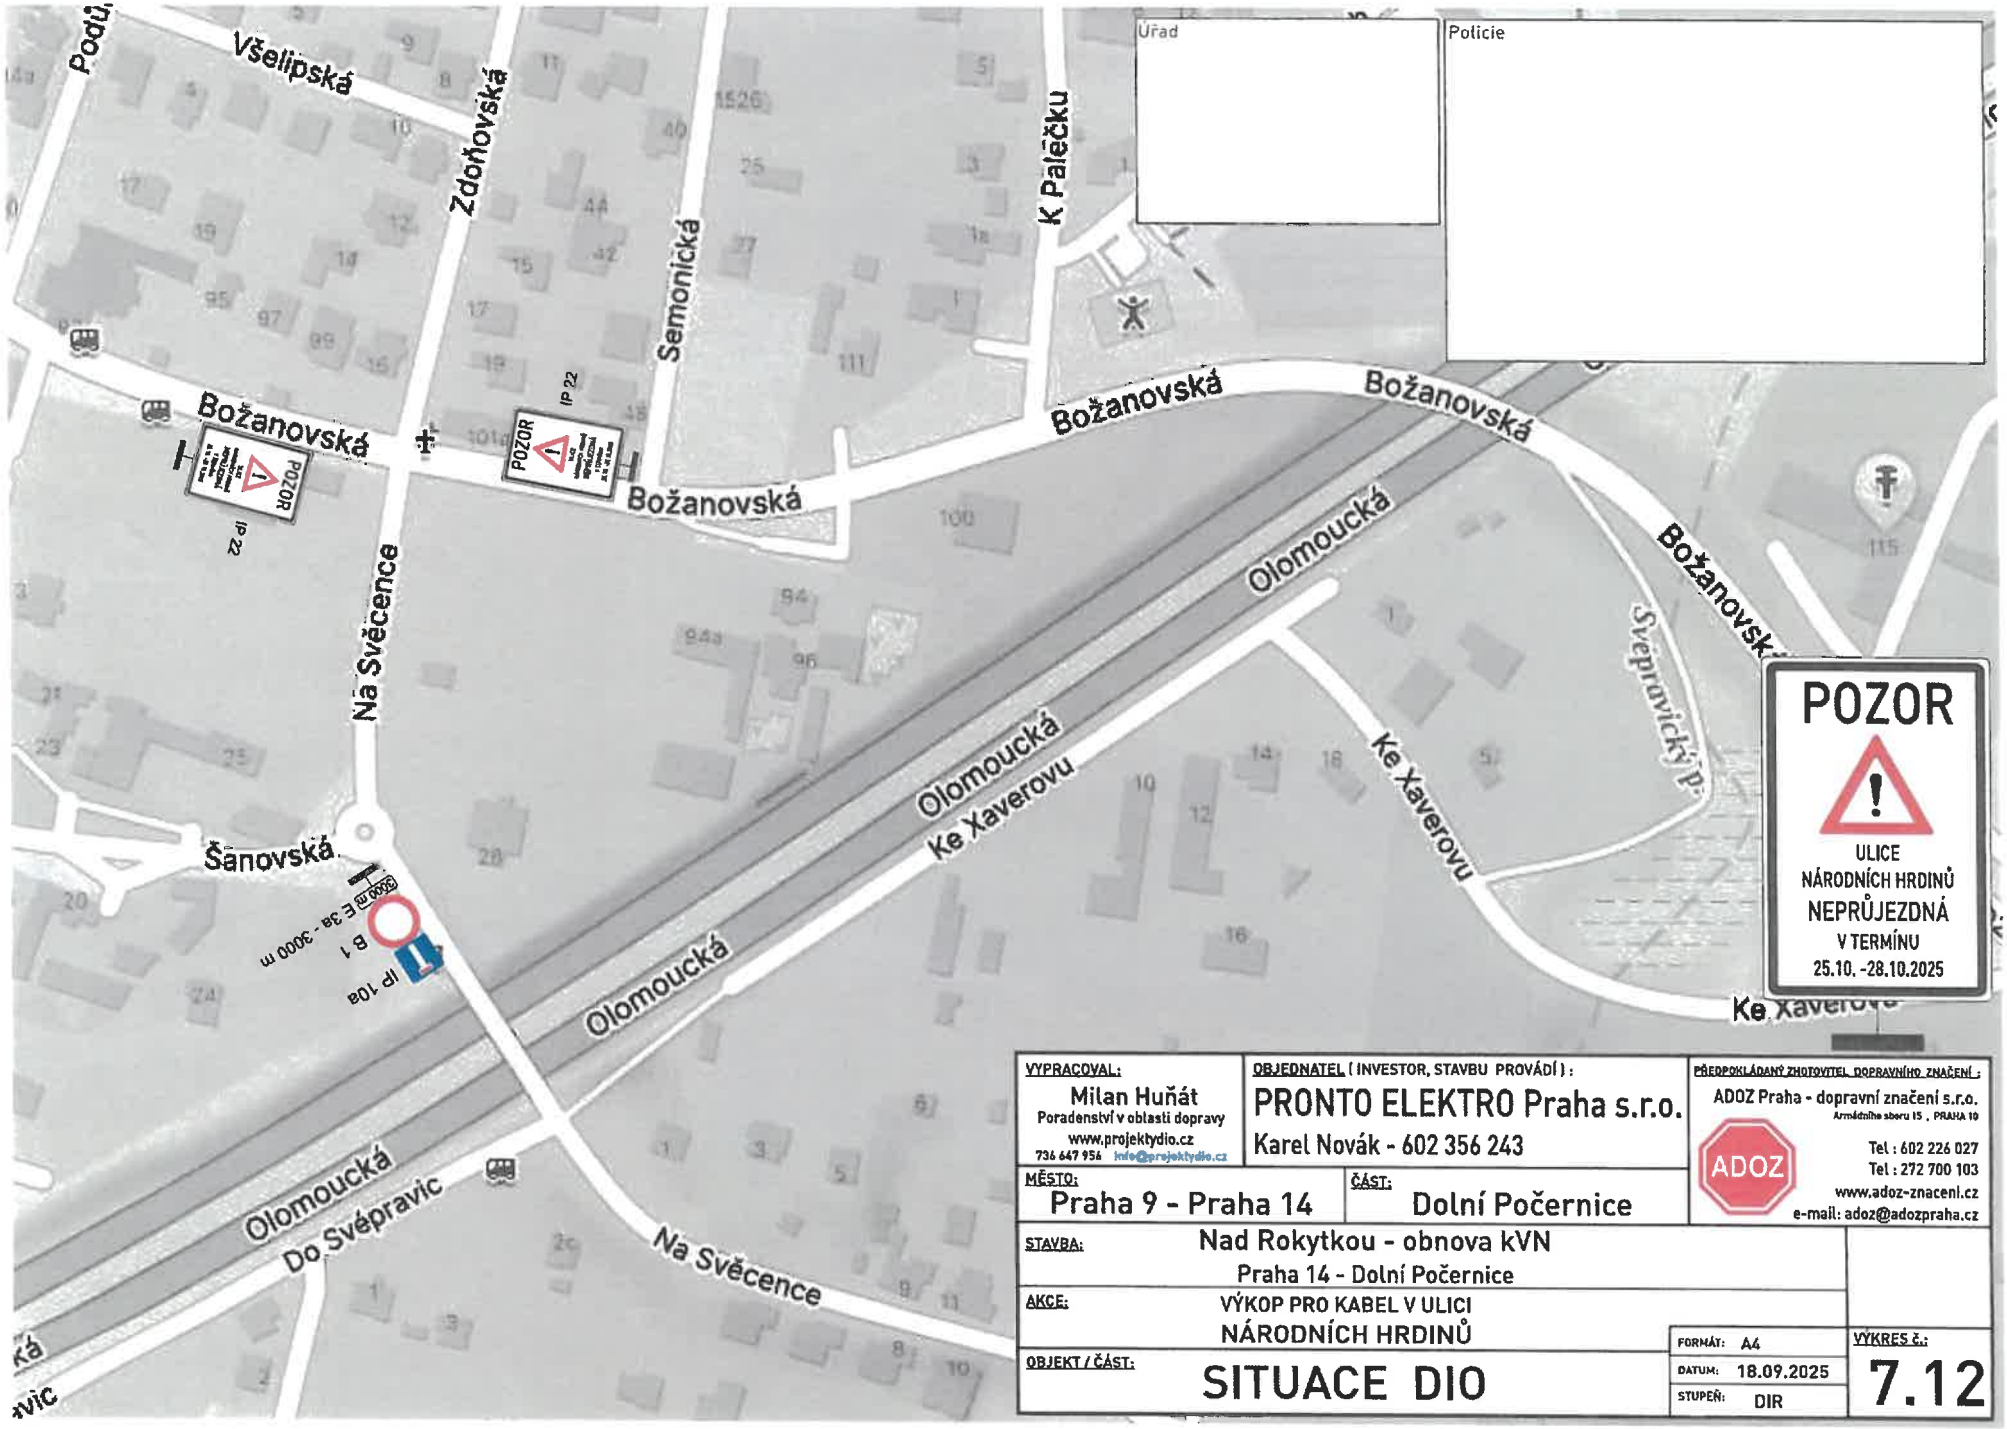

VYPRACOVAL: Milan Huňát, Poradenství v oblasti dopravy, www.projektydio.cz, 736 647 956 info@projektydio.cz	OBJEDNATEL (INVESTOR, STAVBU PROVÁDÍ): PRONTO ELEKTRO Praha s.r.o., Karel Novák - 602 356 243	PŘEDPOKLÁDANÝ ZHOTOVITEL DOPRAVNÍHO ZNAČENÍ: ADOZ Praha - dopravní značení s.r.o., Armádního sboru 15 , PRAHA 10, Tel : 602 226 027, Tel : 272 700 103, www.adoz-znaceni.cz, e-mail: adoz@adozpraha.cz
MĚSTO: Praha 9 - Praha 14	ČÁST: Dolní Počernice	
STAVBA: Nad Rokytkou - obnova kVN, Praha 14 - Dolní Počernice		
AKCE: VÝKOP PRO KABEL V ULICI NÁRODNÍCH HRDINŮ		FORMÁT: A4
OBJEKT / ČÁST: SITUACE DIO		DATUM: 18.09.2025, STUPEŇ: DIR
		VÝKRES Č.: 7.12

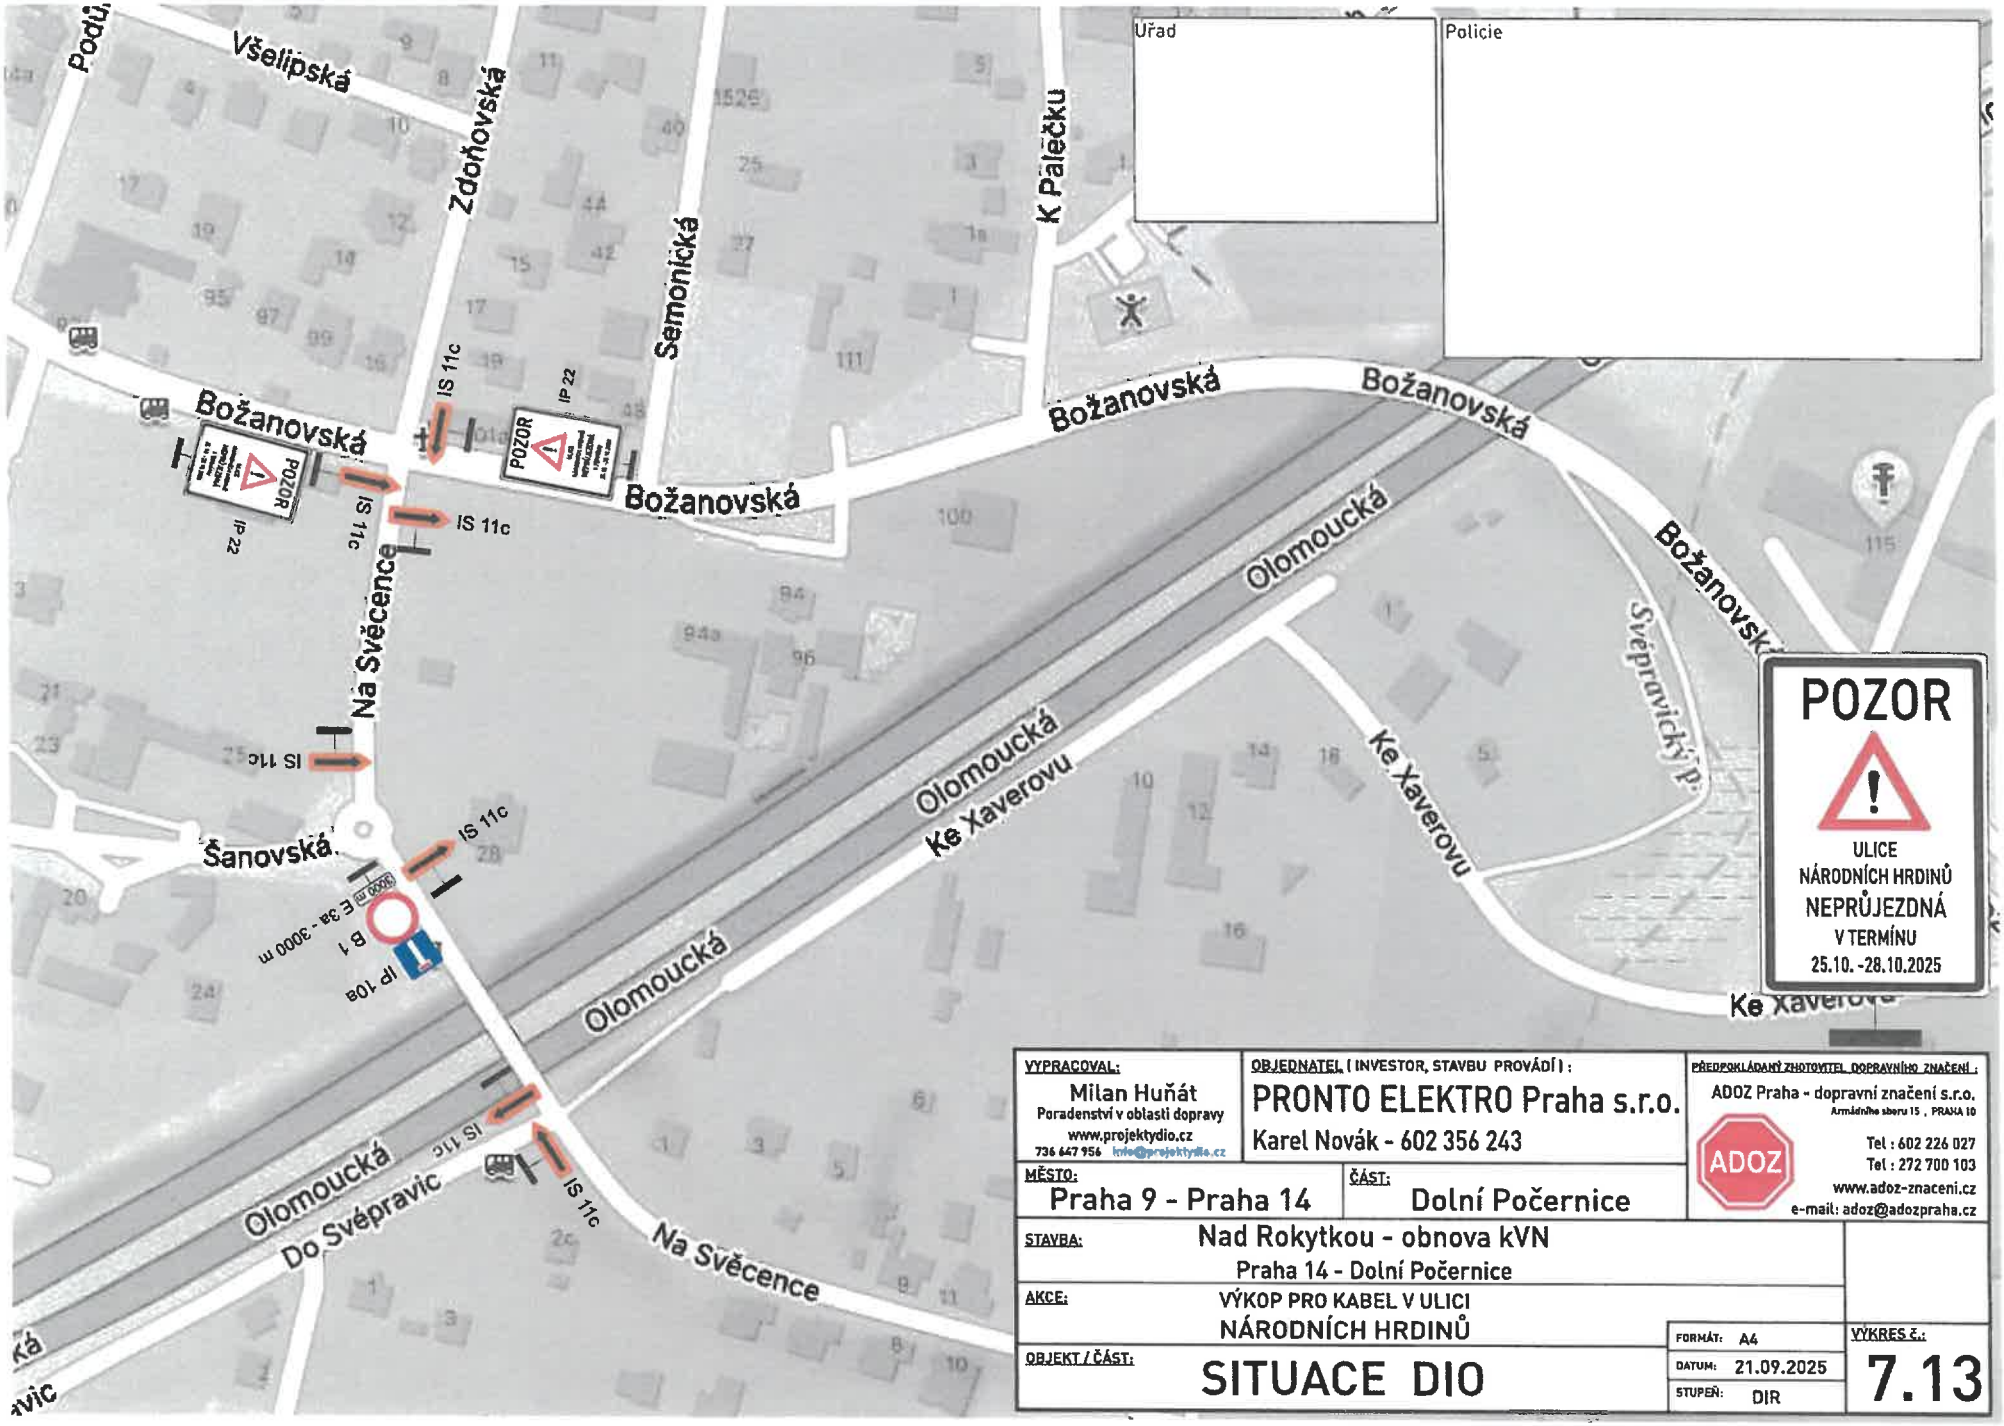

VYPRACOVAL: Milan Huňát, Poradenství v oblasti dopravy, www.projektydio.cz, 736 647 956 info@projektydio.cz	OBJEDNATEL (INVESTOR, STAVBU PROVÁDÍ): PRONTO ELEKTRO Praha s.r.o., Karel Novák - 602 356 243	PŘEDPOKLÁDANÝ ZHOTOVITEL DOPRAVNÍHO ZNAČENÍ: ADOZ Praha - dopravní značení s.r.o., Armádního sboru 15 , PRAHA 10, Tel : 602 226 027, Tel : 272 700 103, www.adoz-znaceni.cz, e-mail: adoz@adozpraha.cz
MĚSTO: Praha 9 - Praha 14	ČÁST: Dolní Počernice	
STAVBA: Nad Rokytkou - obnova kVN, Praha 14 - Dolní Počernice		
AKCE: VÝKOP PRO KABEL V ULICI NÁRODNÍCH HRDINŮ		
OBJEKT / ČÁST: SITUACE DIO	FORMÁT: A4, DATUM: 21.09.2025, STUPEŇ: DIR	VÝKRES Č.: 7.13

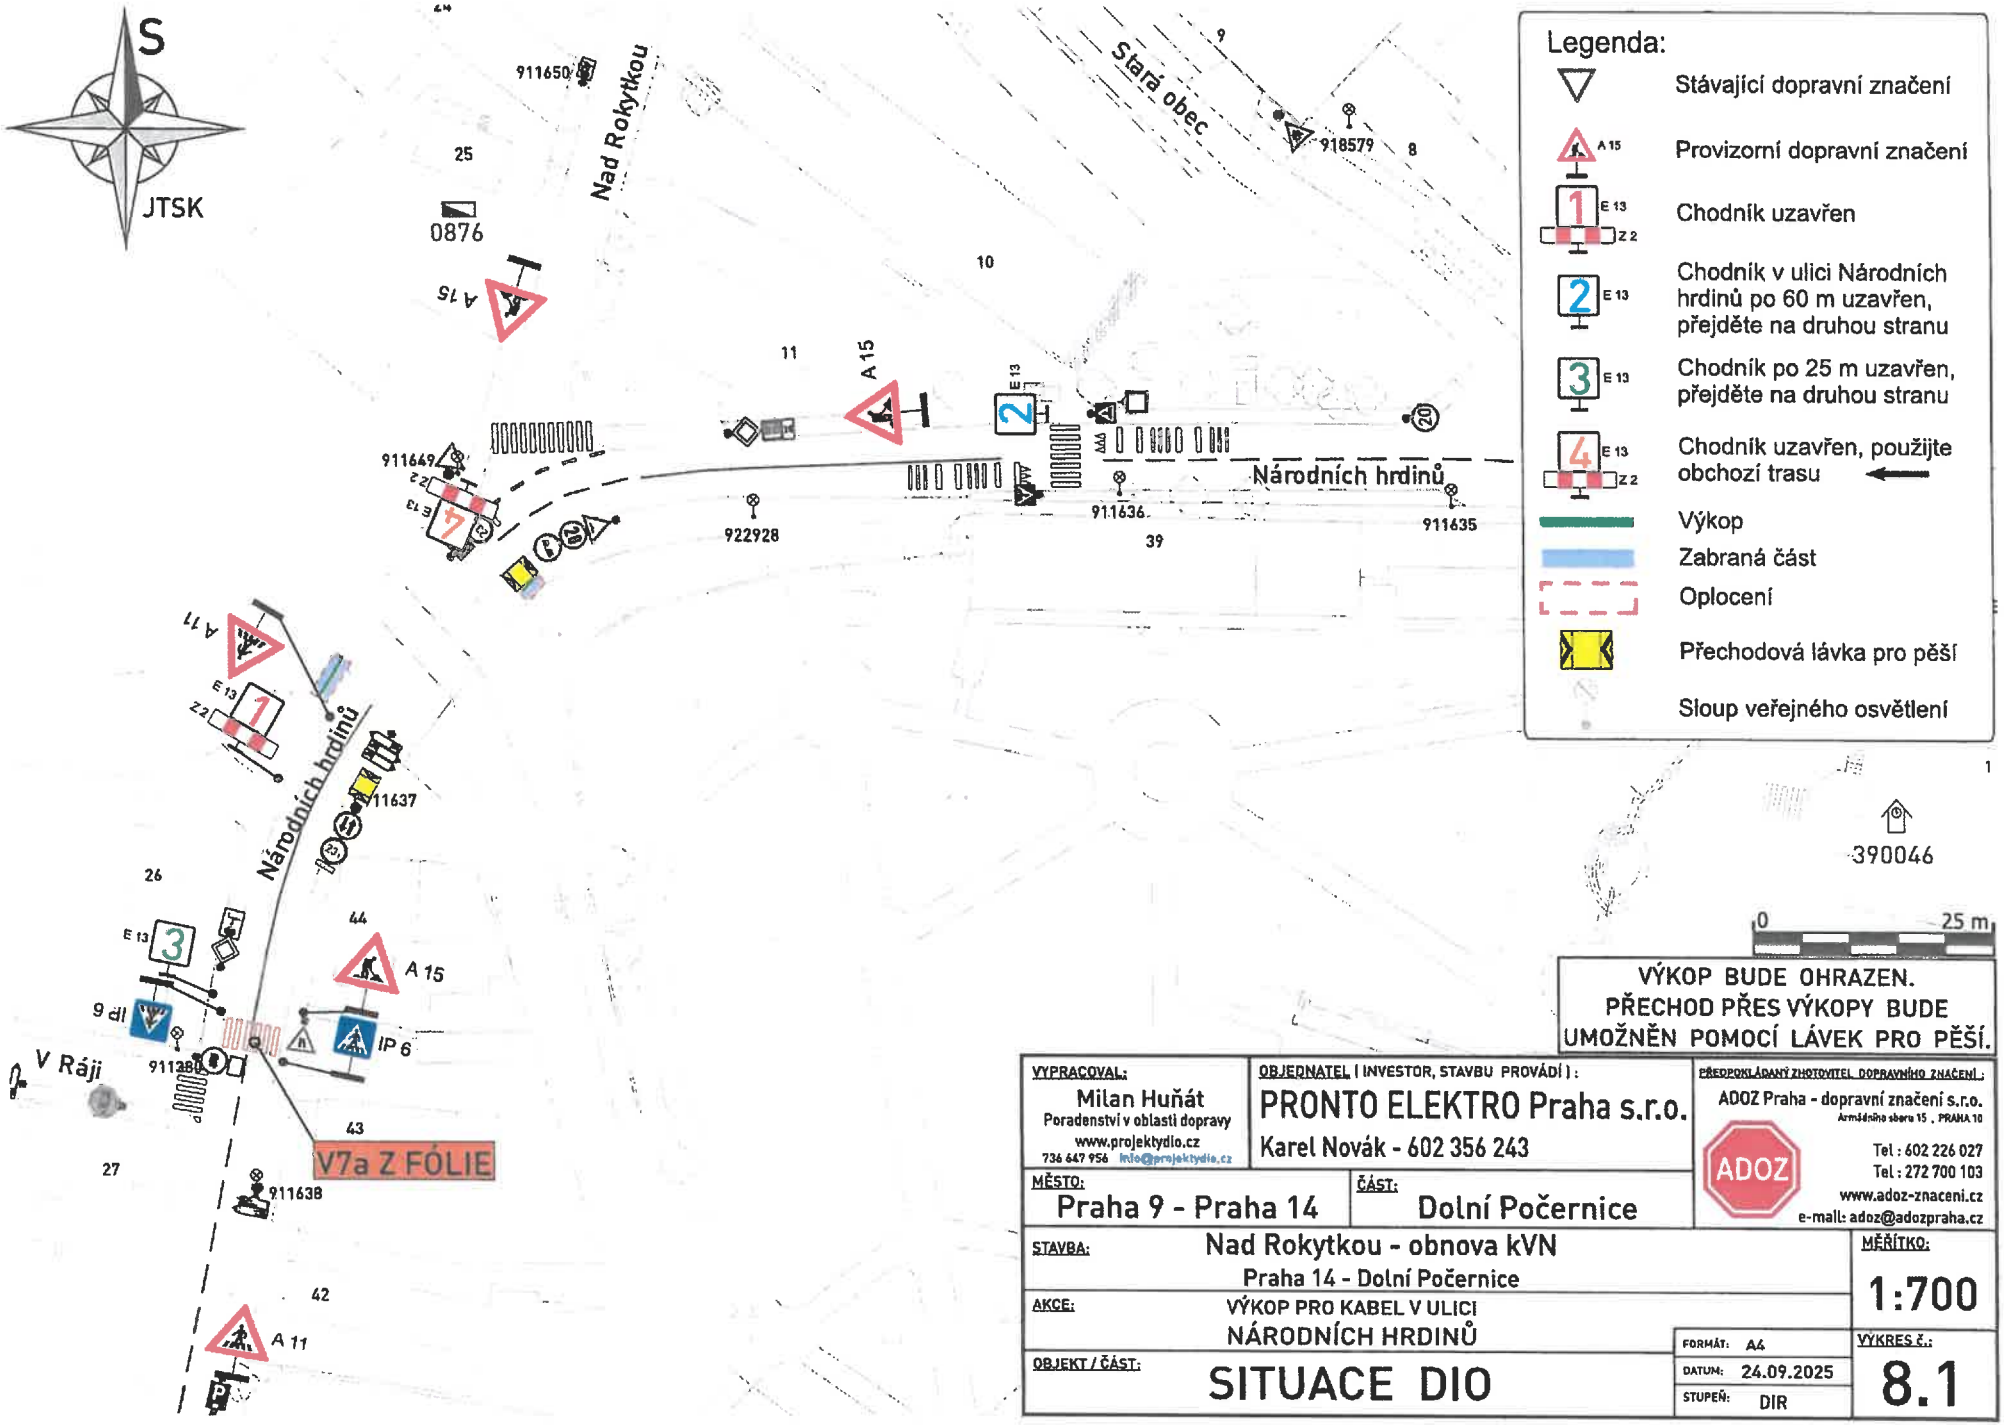

Legenda:

- Stávající dopravní značení
- Provizorní dopravní značení
- Chodník uzavřen
- Chodník v ulici Národních hrdinů po 60 m uzavřen, přejděte na druhou stranu
- Chodník po 25 m uzavřen, přejděte na druhou stranu
- Chodník uzavřen, použijte obchozí trasu
- Výkop
- Zabraná část
- Oplocení
- Přechodová lávka pro pěší
- Sloup veřejného osvětlení

VÝKOP BUDE OHRAZEN.
PŘECHOD PŘES VÝKOPY BUDE UMOŽNĚN POMOCÍ LÁVEK PRO PĚŠÍ.

VYPRACOVAL: Milan Huňát, Poradenství v oblasti dopravy, www.projektydio.cz, 736 647 956, info@projektydio.cz	OBJEDNATEL (INVESTOR, STAVBU PROVÁDÍ): PRONTO ELEKTRO Praha s.r.o., Karel Novák - 602 356 243	PŘEDPOKLÁDANÝ ZHOTOVITEL DOPRAVNÍHO ZNAČENÍ: ADOZ Praha - dopravní značení s.r.o., Armádního sboru 15, PRAHA 10, Tel: 602 226 027, Tel: 272 700 103, www.adoz-znaceni.cz, e-mail: adoz@adozpraha.cz
MĚSTO: Praha 9 - Praha 14	ČÁST: Dolní Počernice	
STAVBA: Nad Rokytkou - obnova kVN, Praha 14 - Dolní Počernice		MĚŘÍTKO: 1:700
AKCE: VÝKOP PRO KABEL V ULICI NÁRODNÍCH HRDINŮ	FORMÁT: A4	
OBJEKT / ČÁST: SITUACE DIO	DATUM: 24.09.2025, STUPEŇ: DIR	VÝKRES Č.: 8.1

Vážená paní Hanzíková,

děkujeme Vám za zaslání DIO. Po řešené části ul. Národních hrdinů jsou vedeny linky PID č. 204, 208 a 224. Po dobu uzavírky budou přijata následující opatření:

- Linka 204 bude v obou směrech vedena objízdnou trasou přes Běchovice – po ul. Českobrodská, Mladých Běchovic, Ve Žlíbku a Božanovská. Vynechá tedy zastávky Ke Hrázi, Stará obec, Škola Dolní Počernice a Na Svěcence. Mimořádně naopak obslouží zastávky Xaverovský háj (v pravidelných zastávkách linky 221) a Dolní Počernice (v pravidelných zastávkách linky 163).
- Linka 208 bude zkrácena do trasy Depo Hostivař – Dolní Počernice. Vynechá tedy zastávky Ke Hrázi, Stará obec, Škola Dolní Počernice, Nad Rybníkem, U Počernického rybníka a Vinice Dolní Počernice. Mimořádně naopak obslouží zastávku Dolní Počernice ve směru Depo Hostivař (v pravidelné zastávce linky 163).
- Linka 224 bude zkrácena do trasy Ve Žlíbku – Dolní Počernice. Vynechá tedy zastávky Stará obec, Škola Dolní Počernice, Dercsenyiho a Dolnopočernický hřbitov.

Plánek objízdných tras Vám zasílám v příloze.

Opatření pro linky pid

Uzavírka mostu v ul. Národ. hrdinů

zobrazeny pouze dotčené linky)

