MĚSTSKÁ ČÁST PRAHA 14
ÚŘAD MĚSTSKÉ ČÁSTI
Odbor dopravy

Bratří Venclíků 1073, 198 21 Praha 9 | IČ: 00231312 | www.praha14.cz

Váš dopis zn.:
Spisový znak: UMCP14/26/141653/OD/RK
Číslo jednací: UMCP14/26/154405/OD/RK

Vyřizuje: Radil Karel
E-mail: karel.radil@praha14.cz
Telefon: 225295321

Praha dne: 1. 9. 2026

OPATŘENÍ OBECNÉ POVAHY

Městská část Praha 14, Úřad městské části, Odbor dopravy, jako příslušný správní orgán podle § 124 odst. 6 zákona č. 361/2000 Sb., o provozu na pozemních komunikacích a o změnách některých zákonů (zákon o silničním provozu), ve znění pozdějších předpisů (dále jen „zákon č. 361/2000 Sb."), podle vyhlášky č. 55/2000 Sb. hl. m. Prahy, kterou se vydává Statut hl. m. Prahy, ve znění pozdějších předpisů, a podle § 171 a § 173 odst. 1 zákona č. 500/2004 Sb., správní řád, ve znění pozdějších předpisů (dále jen „zákon č. 500/2004 Sb."), na základě posouzení žádosti o stanovení přechodné úpravy provozu na pozemní komunikaci, kterou dne 5. 8. 2026 podal Ing. Ondřej Naňka, Nad rybníkem 402, 190 12 Praha, kterého na základě plné moci zastupuje Ing. PAVLA BARTŮŇKOVÁ, IČO 76005879, U jezera 2032, 155 00 Praha a po projednání s příslušnými dotčenými orgány

v y d á v á

podle ust. § 77 odst. 1 písm. c), odst. 5 a § 78 zákona o provozu na pozemních komunikacích a vyhlášky Ministerstva dopravy č. 294/2015 Sb., kterou se provádějí pravidla provozu na pozemních komunikacích, ve znění pozdějších předpisů,

opatření obecné povahy

stanovení přechodné úpravy provozu na pozemní komunikaci. Tato úprava spočívá v umístění dopravního značení a zařízení na místní komunikaci v Praze – Dolní Počernice v ul. Nad rybníkem podle přiložené situace, která je nedílnou součástí tohoto stanovení. Opatření se vydává za níže uvedených podmínek pro jejich realizaci:

a) Instalace dopravního značení a zařízení bude provedena podle přiložené situace, ke které vydala stanovisko Policie ČR dne 19. 8. 2026 pod č. j. KRPA-260991-2/ČJ-2026-0000DŽ.
b) Dopravní značky v reflexním provedení v základní velikosti podle ČSN EN 12899-1 zajistí a osadí žadatel. Budou použity velkoplošné gumové podstavce.
c) Dopravní značení bude instalováno v souladu s TP 65 a TP 66 Ministerstva dopravy.
d) Žadatel zajistí provedení kontroly úplnosti a správnosti stanoveného přechodného dopravního značení a to alespoň 1x denně. Případné vady nebo nedostatky budou žadatelem neprodleně odstraněny.
e) Instalace dopravního značení a zařízení bude provedena v termínu od 2. 9. 2026 do 20. 9. 2026.

Stanovení přechodné úpravy provozu nenahrazuje povolení, stanovisko, posouzení, popřípadě jiné opatření dotčeného správního úřadu vyžadované zvláštními předpisy.

Odůvodnění

Dne 5. 8. 2026 podal Ing. Ondřej Naňka, Nad rybníkem 402, 190 12 Praha, kterého na základě plné moci zastupuje Ing. PAVLA BARTŮŇKOVÁ, IČO 76005879, U jezera 2032, 155 00 Praha, žádost o stanovení přechodné úpravy provozu na pozemní komunikaci, která se týká instalace dopravního značení a zařízení z důvodu výkopových prací pro realizaci přípojek vody a kanalizace.

K návrhu dopravního značení a zařízení vydala stanovisko Policie ČR dne 19. 8. 2026 pod č. j. KRPA-260991-2/ČJ-2026-0000DŽ.

Poučení

Podle § 77 odst. 5 zákona č. 361/2000 Sb., opatření obecné povahy nabývá účinnosti pátým dnem po dni vyvěšení Opatření obecné povahy. Podle § 173 odst. 2 zákona č. 500/2004 Sb., proti opatření obecné povahy nelze podat řádný opravný prostředek. Návrh na zrušení opatření obecné povahy je možno podat podle § 101a a 101b zákona č. 150/2002 Sb., soudní řád správní, ve znění pozdějších předpisů.

PhDr. David Beňák Ph.D., DiS.
vedoucí Odboru dopravy

Toto oznámení musí být vyvěšeno po dobu 15 dnů.

Vyvěšeno dne: ..... Sejmuto dne: .....

Razítko, podpis orgánu, který potvrzuje vyvěšení a sejmutí oznámení.

Obdrží:

účastníci (doručenky)
1. Ing. Ondřej Naňka, Nad rybníkem č.p. 402, Praha-Dolní Počernice, 190 12 Praha 912
2. Ing. PAVLA BARTŮŇKOVÁ, IDDS: ycwwmey
3. Městská část Praha-Dolní Počernice, IDDS: ehpb75m

dotčené správní úřady
4. Krajské ředitelství policie hlavního města Prahy, Odbor služby dopravní policie, Oddělení dopravního inženýrství, IDDS: rkiai5y

na vědomí
5. Městská část Praha 14, úřední deska, Bratří Venclíků č.p. 1073/8, Praha 9-Černý Most, 198 00 Praha 98

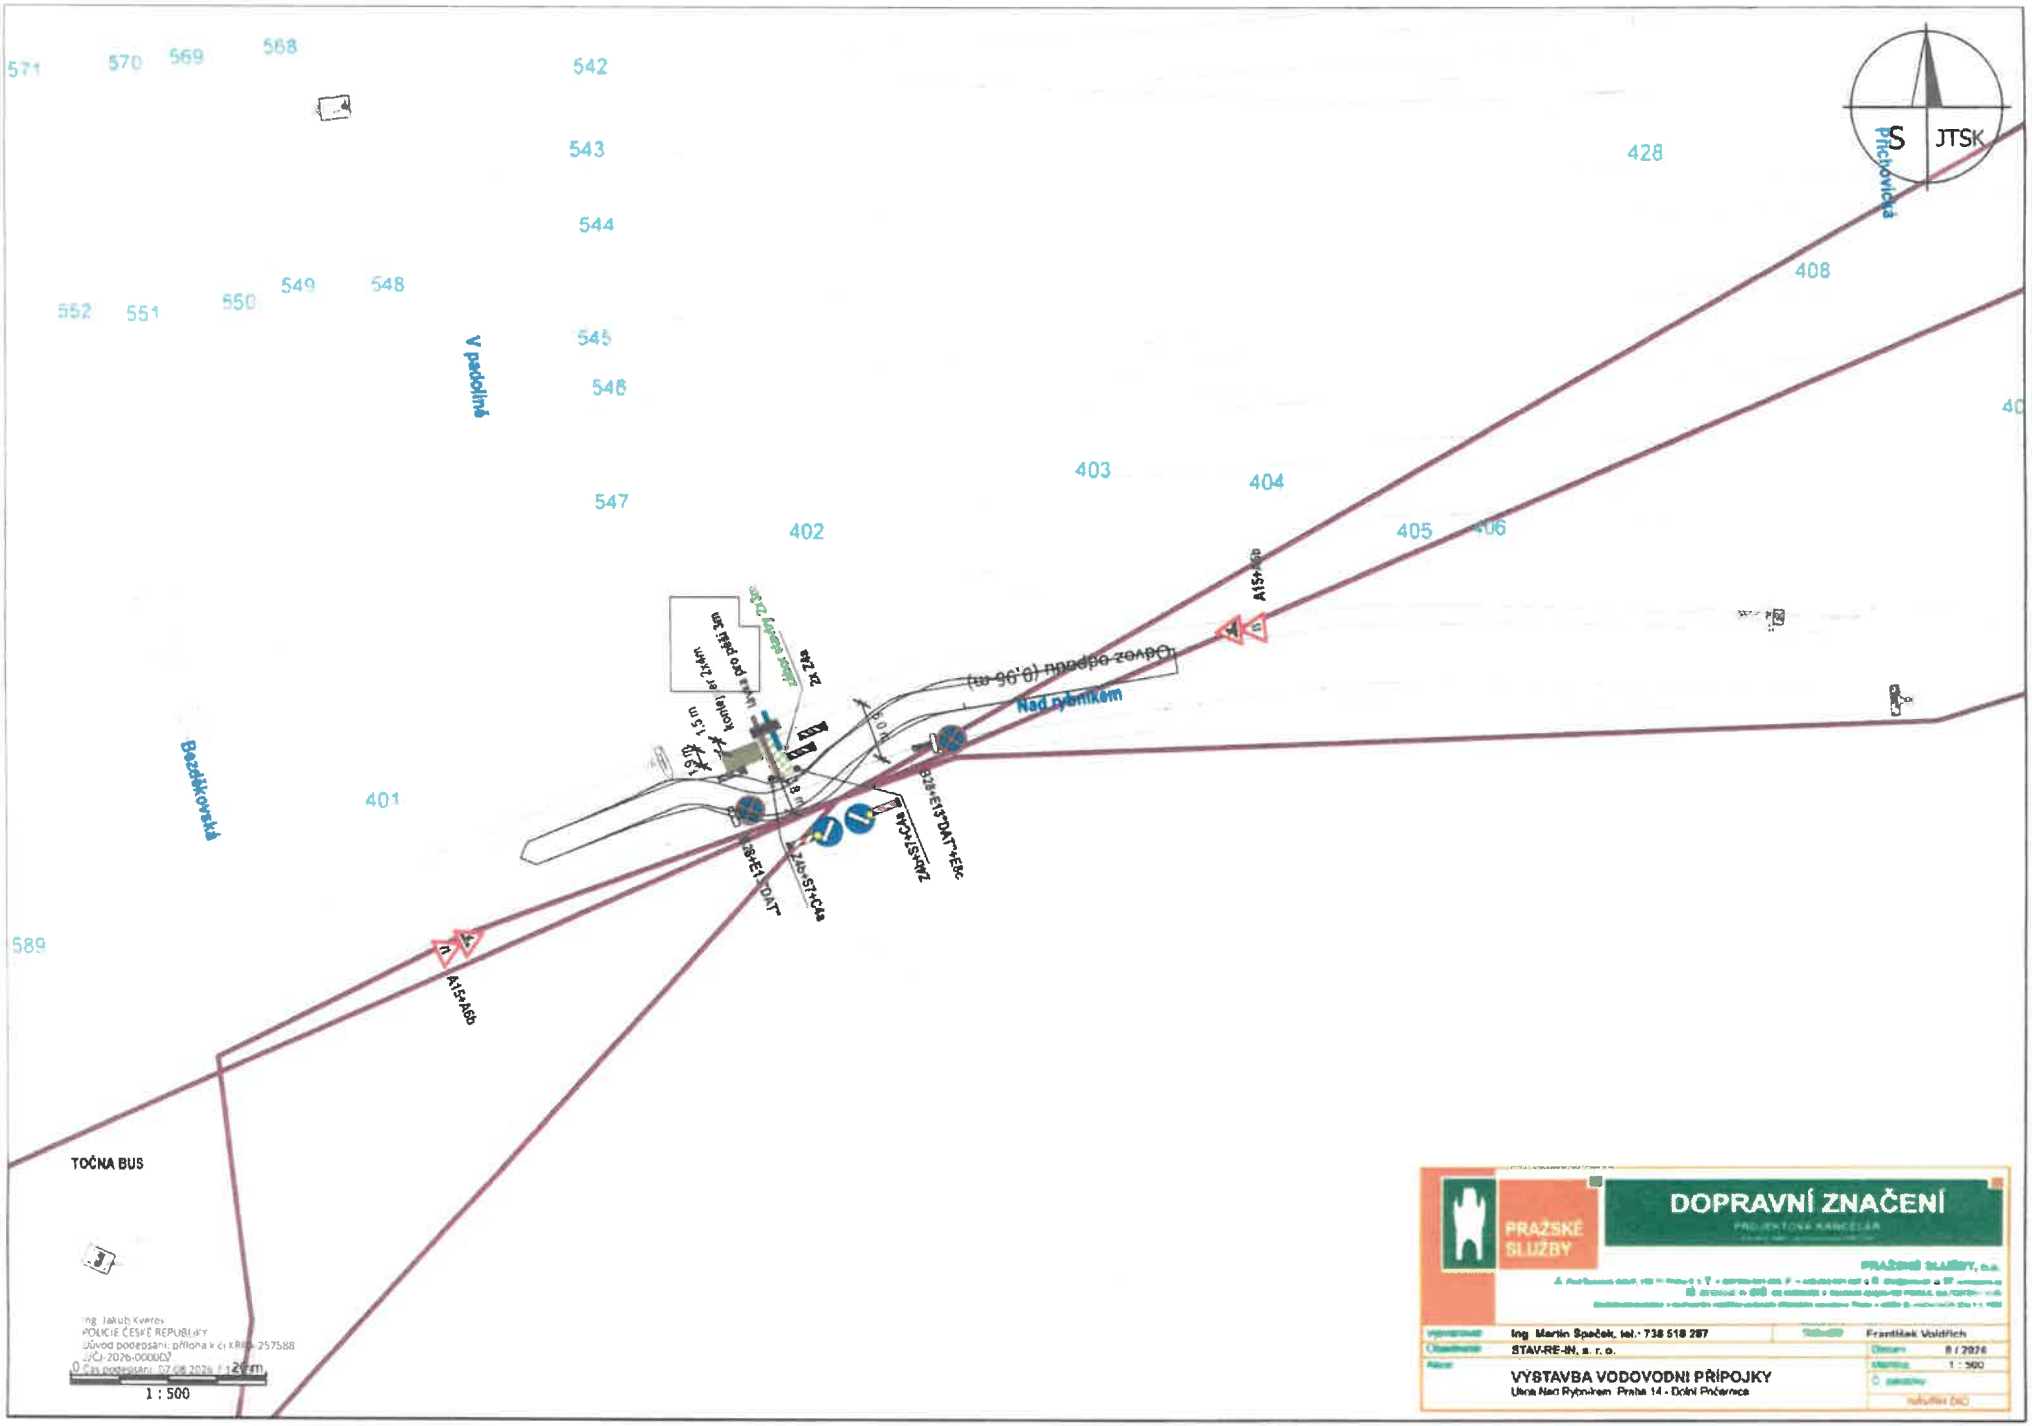

571
570
569
568
542
543
544
545
546
547
548
549
550
551
552
428
408
403
404
405
406
402
401
589
V padolíně
Bezděkovská
Přichovická
Nad rybníkem
Odvoz odpadu (0,96 m)
A15+A6b
B28+E13"DAT"+E8c
Z4b+S7+C4a
B28+E13"DAT"
Z2 Z4a
TOČNA BUS
JTSK
Ing. Jakub Kveres
POLICIE ČESKÉ REPUBLIKY
Důvod podepsání: příloha k čj. KRPA-257588
0 20 m
1 : 500
PRAŽSKÉ SLUŽBY
DOPRAVNÍ ZNAČENÍ
PROJEKTOVÁ KANCELÁŘ
PRAŽSKÉ SLUŽBY, a.s.
Ing. Martin Spaček, tel.: 738 518 287
STAV-RE-IN, s. r. o.
VÝSTAVBA VODOVODNÍ PŘÍPOJKY
Ulice Nad Rybníkem, Praha 14 - Dolní Počernice
František Voldřich
8 / 2026
1 : 500