MĚSTSKÁ ČÁST PRAHA 14
ÚŘAD MĚSTSKÉ ČÁSTI
Odbor dopravy

Bratří Venclíků 1073, 198 21 Praha 9 | IČ: 00231312 | www.praha14.cz

Váš dopis zn.:
Spisový znak: UMCP14/26/144427/OD/RK
Číslo jednací: UMCP14/26/157976/OD/RK

Vyřizuje: Radil Karel
E-mail: karel.radil@praha14.cz
Telefon: 225295321

Praha dne: 7. 9. 2026

OPATŘENÍ OBECNÉ POVAHY

Městská část Praha 14, Úřad městské části, Odbor dopravy, jako příslušný správní orgán podle § 124 odst. 6 zákona č. 361/2000 Sb., o provozu na pozemních komunikacích a o změnách některých zákonů (zákon o silničním provozu), ve znění pozdějších předpisů (dále jen „zákon č. 361/2000 Sb."), podle vyhlášky č. 55/2000 Sb. hl. m. Prahy, kterou se vydává Statut hl. m. Prahy, ve znění pozdějších předpisů, a podle § 171 a § 173 odst. 1 zákona č. 500/2004 Sb., správní řád, ve znění pozdějších předpisů (dále jen „zákon č. 500/2004 Sb."), na základě posouzení žádosti o stanovení přechodné úpravy provozu na pozemní komunikaci, kterou dne 10. 8. 2026 podala PREdistribuce, a.s., IČO 27376516, Svornosti 3199, 150 00 Praha, kterou na základě plné moci zastupuje HEKO group, a.s., IČO 04939492, Gabčíkova 1241, 182 00 Praha, který na základě plné moci zastupuje Pavel Kulštejn, Honzíkova 635, 111 01 Praha a po projednání s příslušnými dotčenými orgány

v y d á v á

podle ust. § 77 odst. 1 písm. c), odst. 5 a § 78 zákona o provozu na pozemních komunikacích a vyhlášky Ministerstva dopravy č. 294/2015 Sb., kterou se provádějí pravidla provozu na pozemních komunikacích, ve znění pozdějších předpisů,

opatření obecné povahy

stanovení přechodné úpravy provozu na pozemní komunikaci. Tato úprava spočívá v umístění dopravního značení a zařízení na místní komunikaci v Praze – Dolní Počernice v ul. Nad rybníkem podle přiložené situace, která je nedílnou součástí tohoto stanovení. Opatření se vydává za níže uvedených podmínek pro jejich realizaci:

a) Instalace dopravního značení a zařízení bude provedena podle přiložené situace, ke které vydala stanovisko Policie ČR dne 19. 8. 2026 pod č. j. KRPA-260991-2/ČJ-2026-0000DŽ.
b) Dopravní značky v reflexním provedení v základní velikosti podle ČSN EN 12899-1 zajistí a osadí žadatel. Budou použity velkoplošné gumové podstavce.
c) Dopravní značení bude instalováno v souladu s TP 65 a TP 66 Ministerstva dopravy.
d) Žadatel zajistí provedení kontroly úplnosti a správnosti stanoveného přechodného dopravního značení a to alespoň 1x denně. Případné vady nebo nedostatky budou žadatelem neprodleně odstraněny.
e) Instalace dopravního značení a zařízení bude provedena v termínu od 14. 9. 2026 do 21. 9. 2026.

Stanovení přechodné úpravy provozu nenahrazuje povolení, stanovisko, posouzení, popřípadě jiné opatření dotčeného správního úřadu vyžadované zvláštními předpisy.

Odůvodnění

Dne 10. 8. 2026 podala PREdistribuce, a.s., IČO 27376516, Svornosti 3199, 150 00 Praha, kterou na základě plné moci zastupuje HEKO group, a.s., IČO 04939492, Gabčíkova 1241, 182 00 Praha, který na základě plné moci zastupuje Pavel Kulštejn, Honzíkova 635, 111 01 Praha žádost o stanovení přechodné úpravy provozu na pozemní komunikaci, která se týká instalace dopravního značení a zařízení z důvodu výkopových prací + spojkoviště NN (elektro).

K návrhu dopravního značení a zařízení vydala stanovisko Policie ČR dne 19. 8. 2026 pod č. j. KRPA-260991-2/ČJ-2026-0000DŽ.

Poučení

Podle § 77 odst. 5 zákona č. 361/2000 Sb., opatření obecné povahy nabývá účinnosti pátým dnem po dni vyvěšení Opatření obecné povahy. Podle § 173 odst. 2 zákona č. 500/2004 Sb., proti opatření obecné povahy nelze podat řádný opravný prostředek. Návrh na zrušení opatření obecné povahy je možno podat podle § 101a a 101b zákona č. 150/2002 Sb., soudní řád správní, ve znění pozdějších předpisů.

PhDr. David Beňák Ph.D., DiS.
vedoucí Odboru dopravy
v. z. Ing. Bc. Radek Veselovský

Toto oznámení musí být vyvěšeno po dobu 15 dnů.

Vyvěšeno dne: ..... Sejmuto dne: .....

Razítko, podpis orgánu, který potvrzuje vyvěšení a sejmutí oznámení.

Obdrží:

účastníci (doručenky)
1. PREdistribuce, a.s., IDDS: vgsfsr3
2. HEKO group, a.s., IDDS: j75r8w6
3. Pavel Kulštejn, IDDS: urc7k22
4. HLAVNÍ MĚSTO PRAHA, Odbor majetkových agend, IDDS: 48ia97h
5. HLAVNÍ MĚSTO PRAHA, Odbor investiční, IDDS: 48ia97h
6. Městská část Praha-Dolní Počernice, IDDS: ehpb75m

dotčené správní úřady
7. Krajské ředitelství policie hlavního města Prahy, Odbor služby dopravní policie, Oddělení dopravního inženýrství, IDDS: rkiai5y

na vědomí
8. Městská část Praha 14, úřední deska, Bratří Venclíků č.p. 1073/8, Praha 9-Černý Most, 198 00 Praha 98

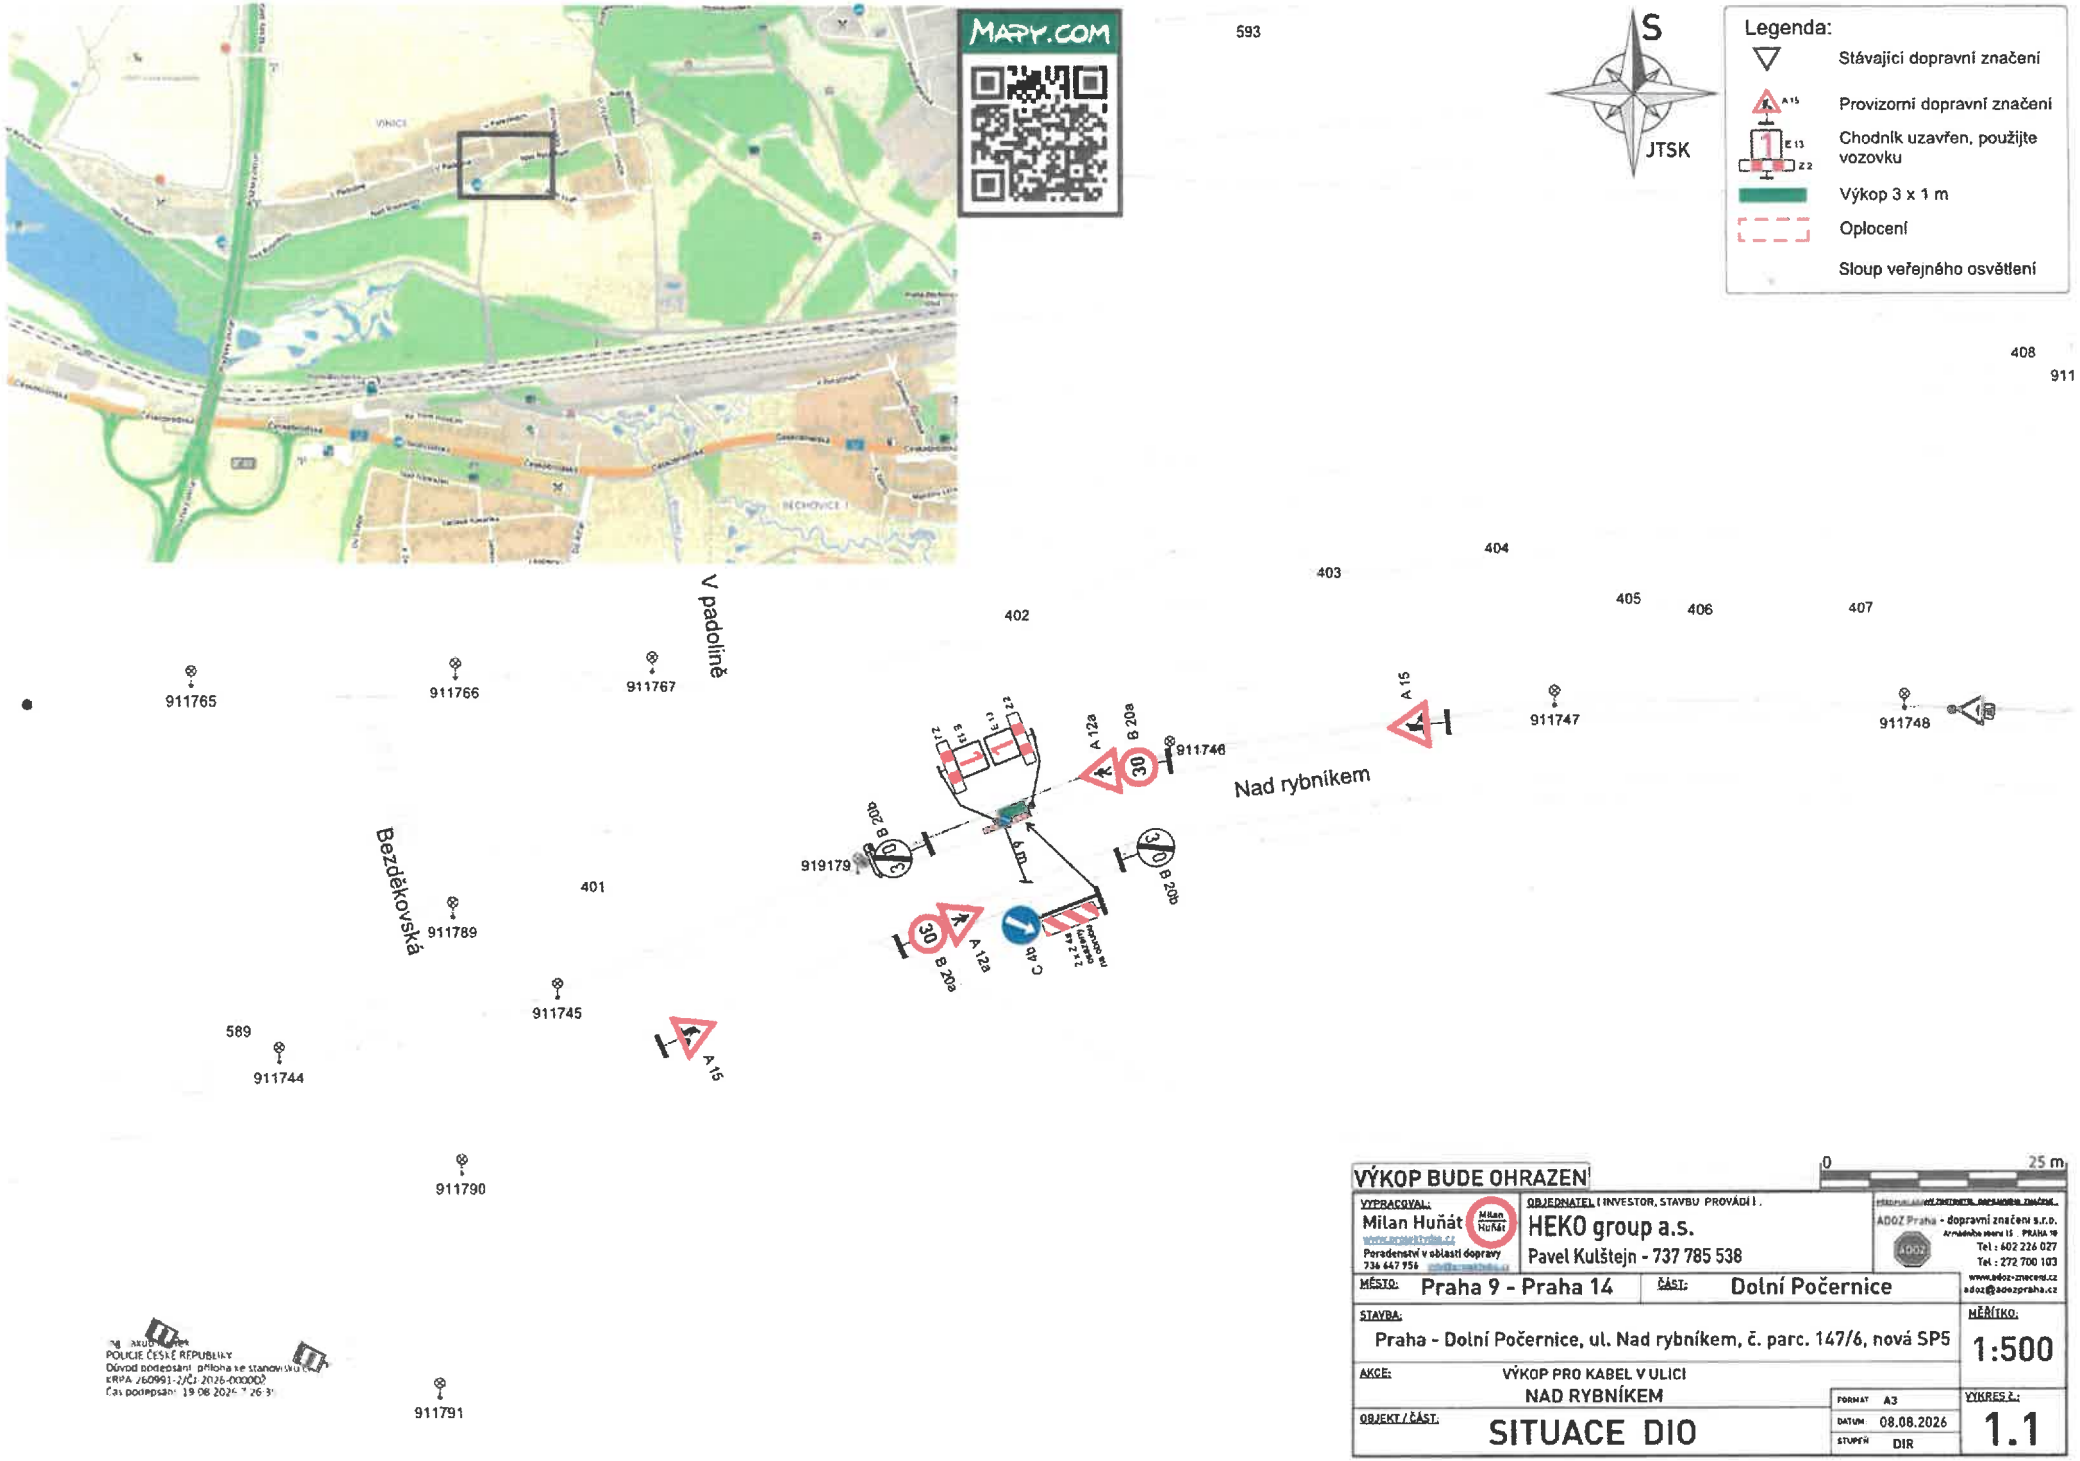
MAPY.COM
S
JTSK
Legenda:
Stávající dopravní značení
Provizorní dopravní značení
Chodník uzavřen, použijte vozovku
Výkop 3 x 1 m
Oplocení
Sloup veřejného osvětlení
593
408
911
404
403
405
406
407
402
V padolině
911765
911766
911767
911746
911747
911748
Nad rybníkem
A 15
A 12a
B 20a
B 20b
919179
Bezděkovská
401
911789
911745
589
911744
911790
911791
POLICIE ČESKÉ REPUBLIKY
Důvod podepsání: příloha ke stanovisku
KRPA 260991-2/ČJ-2026-000002
Čas podepsání: 19.08.2026 7:26:31
0
25 m
VÝKOP BUDE OHRAZEN
VYPRACOVAL:
Milan Huňát
Poradenství v oblasti dopravy
736 647 956
OBJEDNATEL (INVESTOR, STAVBU PROVÁDÍ):
HEKO group a.s.
Pavel Kulštejn - 737 785 538
ADOZ Praha - dopravní značení s.r.o.
Tel.: 602 226 027
Tel.: 272 700 103
www.adoz-znaceni.cz
adoz@adozpraha.cz
MĚSTO: Praha 9 - Praha 14
ČÁST: Dolní Počernice
STAVBA:
Praha - Dolní Počernice, ul. Nad rybníkem, č. parc. 147/6, nová SP5
MĚŘÍTKO:
1:500
AKCE:
VÝKOP PRO KABEL V ULICI
NAD RYBNÍKEM
FORMÁT A3
DATUM 08.08.2026
STUPEŇ DIR
OBJEKT / ČÁST:
SITUACE DIO
VÝKRES Č.:
1.1