MĚSTSKÁ ČÁST PRAHA 14
ÚŘAD MĚSTSKÉ ČÁSTI
Odbor dopravy

Bratří Venclíků 1073, 198 21 Praha 9 | IČ: 00231312 | www.praha14.cz

Váš dopis zn.:
Spisový znak: UMCP14/26/157422/OD/RK
Číslo jednací: UMCP14/26/169775/OD/RK

Vyřizuje: Radil Karel
E-mail: karel.radil@praha14.cz
Telefon: 225295321

Praha dne: 2. 10. 2026

OPATŘENÍ OBECNÉ POVAHY

Městská část Praha 14, Úřad městské části, Odbor dopravy, jako příslušný správní orgán podle § 124 odst. 6 zákona č. 361/2000 Sb., o provozu na pozemních komunikacích a o změnách některých zákonů (zákon o silničním provozu), ve znění pozdějších předpisů (dále jen „zákon č. 361/2000 Sb."), podle vyhlášky č. 55/2000 Sb. hl. m. Prahy, kterou se vydává Statut hl. m. Prahy, ve znění pozdějších předpisů, a podle § 171 a § 173 odst. 1 zákona č. 500/2004 Sb., správní řád, ve znění pozdějších předpisů (dále jen „zákon č. 500/2004 Sb."), na základě posouzení žádosti o stanovení přechodné úpravy provozu na pozemní komunikaci, kterou dne 9. 9. 2026 podala PREdistribuce, a.s., IČO 27376516, Svornosti 3199, 150 00 Praha, kterou na základě plné moci zastupuje Energo Praha spol. s r.o., Radka Šedivá, IČO 62916513, U krčského nádraží 228, 140 00 Praha a po projednání s příslušnými dotčenými orgány

v y d á v á

podle ust. § 77 odst. 1 písm. c), odst. 5 a § 78 zákona o provozu na pozemních komunikacích a vyhlášky Ministerstva dopravy č. 294/2015 Sb., kterou se provádějí pravidla provozu na pozemních komunikacích, ve znění pozdějších předpisů,

opatření obecné povahy

stanovení přechodné úpravy provozu na pozemní komunikaci. Tato úprava spočívá v umístění dopravního značení a zařízení na místní komunikaci v Praze – Dolní Počernice v ul. Listopadová, Podkrkonošská a okolí podle přiložené situace, která je nedílnou součástí tohoto stanovení. Opatření se vydává za níže uvedených podmínek pro jejich realizaci:

a) Instalace dopravního značení a zařízení bude provedena podle přiložené situace, ke které vydala stanovisko Policie ČR dne 14. 9. 2026 pod č. j. KRPA-296210-2/ČJ-2026-0000DŽ.
b) Dopravní značky v reflexním provedení v základní velikosti podle ČSN EN 12899-1 zajistí a osadí žadatel. Budou použity velkoplošné gumové podstavce.
c) Dopravní značení bude instalováno v souladu s TP 65 a TP 66 Ministerstva dopravy.
d) Žadatel zajistí provedení kontroly úplnosti a správnosti stanoveného přechodného dopravního značení a to alespoň 1x denně. Případné vady nebo nedostatky budou žadatelem neprodleně odstraněny.
e) Instalace dopravního značení a zařízení bude provedena v termínu od 5. 10. 2026 do 22. 11. 2026.

Stanovení přechodné úpravy provozu nenahrazuje povolení, stanovisko, posouzení, popřípadě jiné opatření dotčeného správního úřadu vyžadované zvláštními předpisy.

Odůvodnění

Dne 9. 9. 2026 podala PREdistribuce, a.s., IČO 27376516, Svornosti 3199, 150 00 Praha, kterou na základě plné moci zastupuje Energo Praha spol. s r.o., Radka Šedivá, IČO 62916513, U krčského nádraží 228, 140 00 Praha žádost o stanovení přechodné úpravy provozu na pozemní komunikaci, která se týká instalace dopravního značení a zařízení z důvodu výkopových prací pro pokládku kabelového vedení.

K návrhu dopravního značení a zařízení vydala stanovisko Policie ČR dne 14. 9. 2026 pod č. j. KRPA-296210-2/ČJ-2026-0000DŽ.

Poučení

Podle § 77 odst. 5 zákona č. 361/2000 Sb., opatření obecné povahy nabývá účinnosti pátým dnem po dni vyvěšení Opatření obecné povahy. Podle § 173 odst. 2 zákona č. 500/2004 Sb., proti opatření obecné povahy nelze podat řádný opravný prostředek. Návrh na zrušení opatření obecné povahy je možno podat podle § 101a a 101b zákona č. 150/2002 Sb., soudní řád správní, ve znění pozdějších předpisů.

PhDr. David Beňák Ph.D., DiS.
vedoucí Odboru dopravy

Toto oznámení musí být vyvěšeno po dobu 15 dnů.

Vyvěšeno dne: ..... Sejmuto dne: .....

Razítko, podpis orgánu, který potvrzuje vyvěšení a sejmutí oznámení.

Obdrží:

účastníci (doručenky)
1. PREdistribuce, a.s., IDDS: vgsfsr3
2. Energo Praha spol. s r.o., IDDS: yxa3744
3. Technická správa komunikací hl. m. Prahy, a.s., IDDS: mivq4t3
4. Městská část Praha-Dolní Počernice, IDDS: ehpb75m

dotčené správní úřady
5. Krajské ředitelství policie hlavního města Prahy, Odbor služby dopravní policie, Oddělení dopravního inženýrství, IDDS: rkiai5y

na vědomí
6. Městská část Praha 14, úřední deska, Bratří Venclíků č.p. 1073/8, Praha 9-Černý Most, 198 00 Praha 98

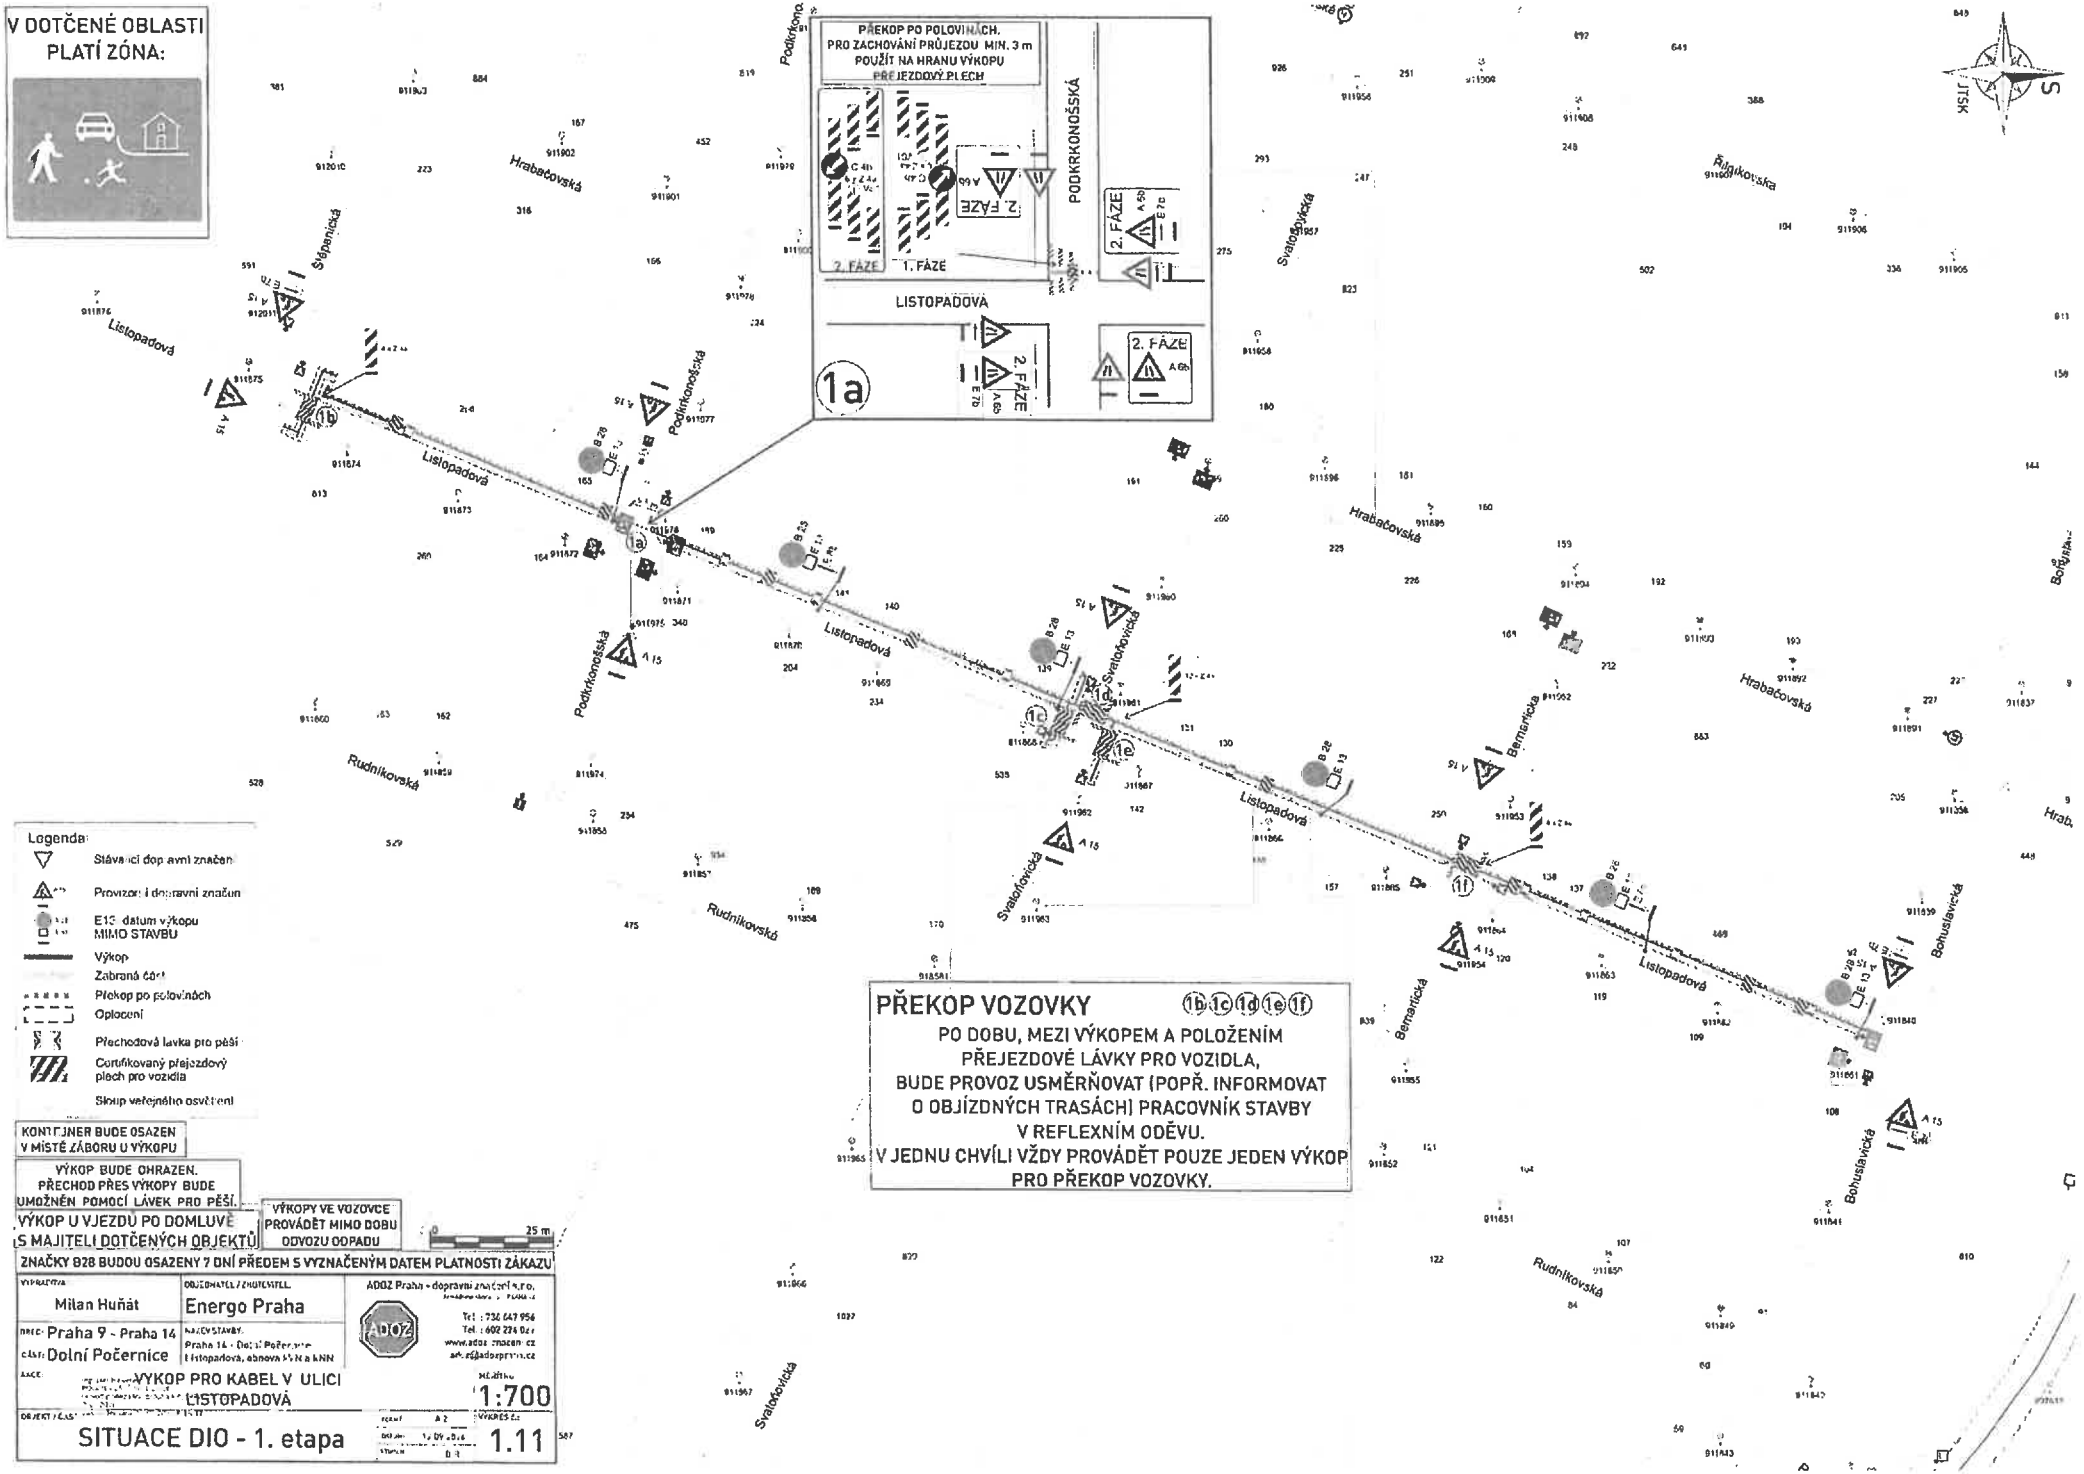
V DOTČENÉ OBLASTI PLATÍ ZÓNA:
PŘEKOP PO POLOVINÁCH. PRO ZACHOVÁNÍ PRŮJEZDU MIN. 3 m POUŽÍT NA HRANU VÝKOPU PŘEJEZDOVÝ PLECH
PODKRKONOŠSKÁ
LISTOPADOVÁ
1. FÁZE
2. FÁZE
1a
Hrabačovská
Listopadová
Podkrkonošská
Svatoňovická
Rudníkovská
Bernartická
Bohuslavická
Štěpanická
Legenda:
Stávající dopravní značení
Provizorní dopravní značení
E13 datum výkopu MIMO STAVBU
Výkop
Zabraná část
Překop po polovinách
Oplocení
Přechodová lávka pro pěší
Certifikovaný přejezdový plech pro vozidla
Sloup veřejného osvětlení
KONTEJNER BUDE OSAZEN V MÍSTĚ ZÁBORU U VÝKOPU
VÝKOP BUDE OHRAZEN. PŘECHOD PŘES VÝKOPY BUDE UMOŽNĚN POMOCÍ LÁVEK PRO PĚŠÍ.
VÝKOP U VJEZDU PO DOMLUVĚ S MAJITELI DOTČENÝCH OBJEKTŮ
VÝKOPY VE VOZOVCE PROVÁDĚT MIMO DOBU ODVOZU ODPADU
0 25 m
ZNAČKY B28 BUDOU OSAZENY 7 DNÍ PŘEDEM S VYZNAČENÝM DATEM PLATNOSTI ZÁKAZU
VYPRACOVA: Milan Huňát
OBJEDNATEL / ZHOTOVITEL: Energo Praha
ADOZ Praha - dopravní značení s.r.o.
Tel.: 736 647 956
Tel.: 602 224 027
www.adoz-znacen.cz
ADOZ
OBEC: Praha 9 - Praha 14
ČÁST: Dolní Počernice
NÁZEV STAVBY: Praha 14 - Dolní Počernice Listopadová, obnova VN a KNN
AKCE: VÝKOP PRO KABEL V ULICI LISTOPADOVÁ
MĚŘÍTKO: 1:700
OBJEKT / ČÁST: SITUACE DIO - 1. etapa
VÝKRES Č.: 1.11
PŘEKOP VOZOVKY 1b 1c 1d 1e 1f
PO DOBU, MEZI VÝKOPEM A POLOŽENÍM PŘEJEZDOVÉ LÁVKY PRO VOZIDLA, BUDE PROVOZ USMĚRŇOVAT (POPŘ. INFORMOVAT O OBJÍZDNÝCH TRASÁCH) PRACOVNÍK STAVBY V REFLEXNÍM ODĚVU.
V JEDNU CHVÍLI VŽDY PROVÁDĚT POUZE JEDEN VÝKOP PRO PŘEKOP VOZOVKY.

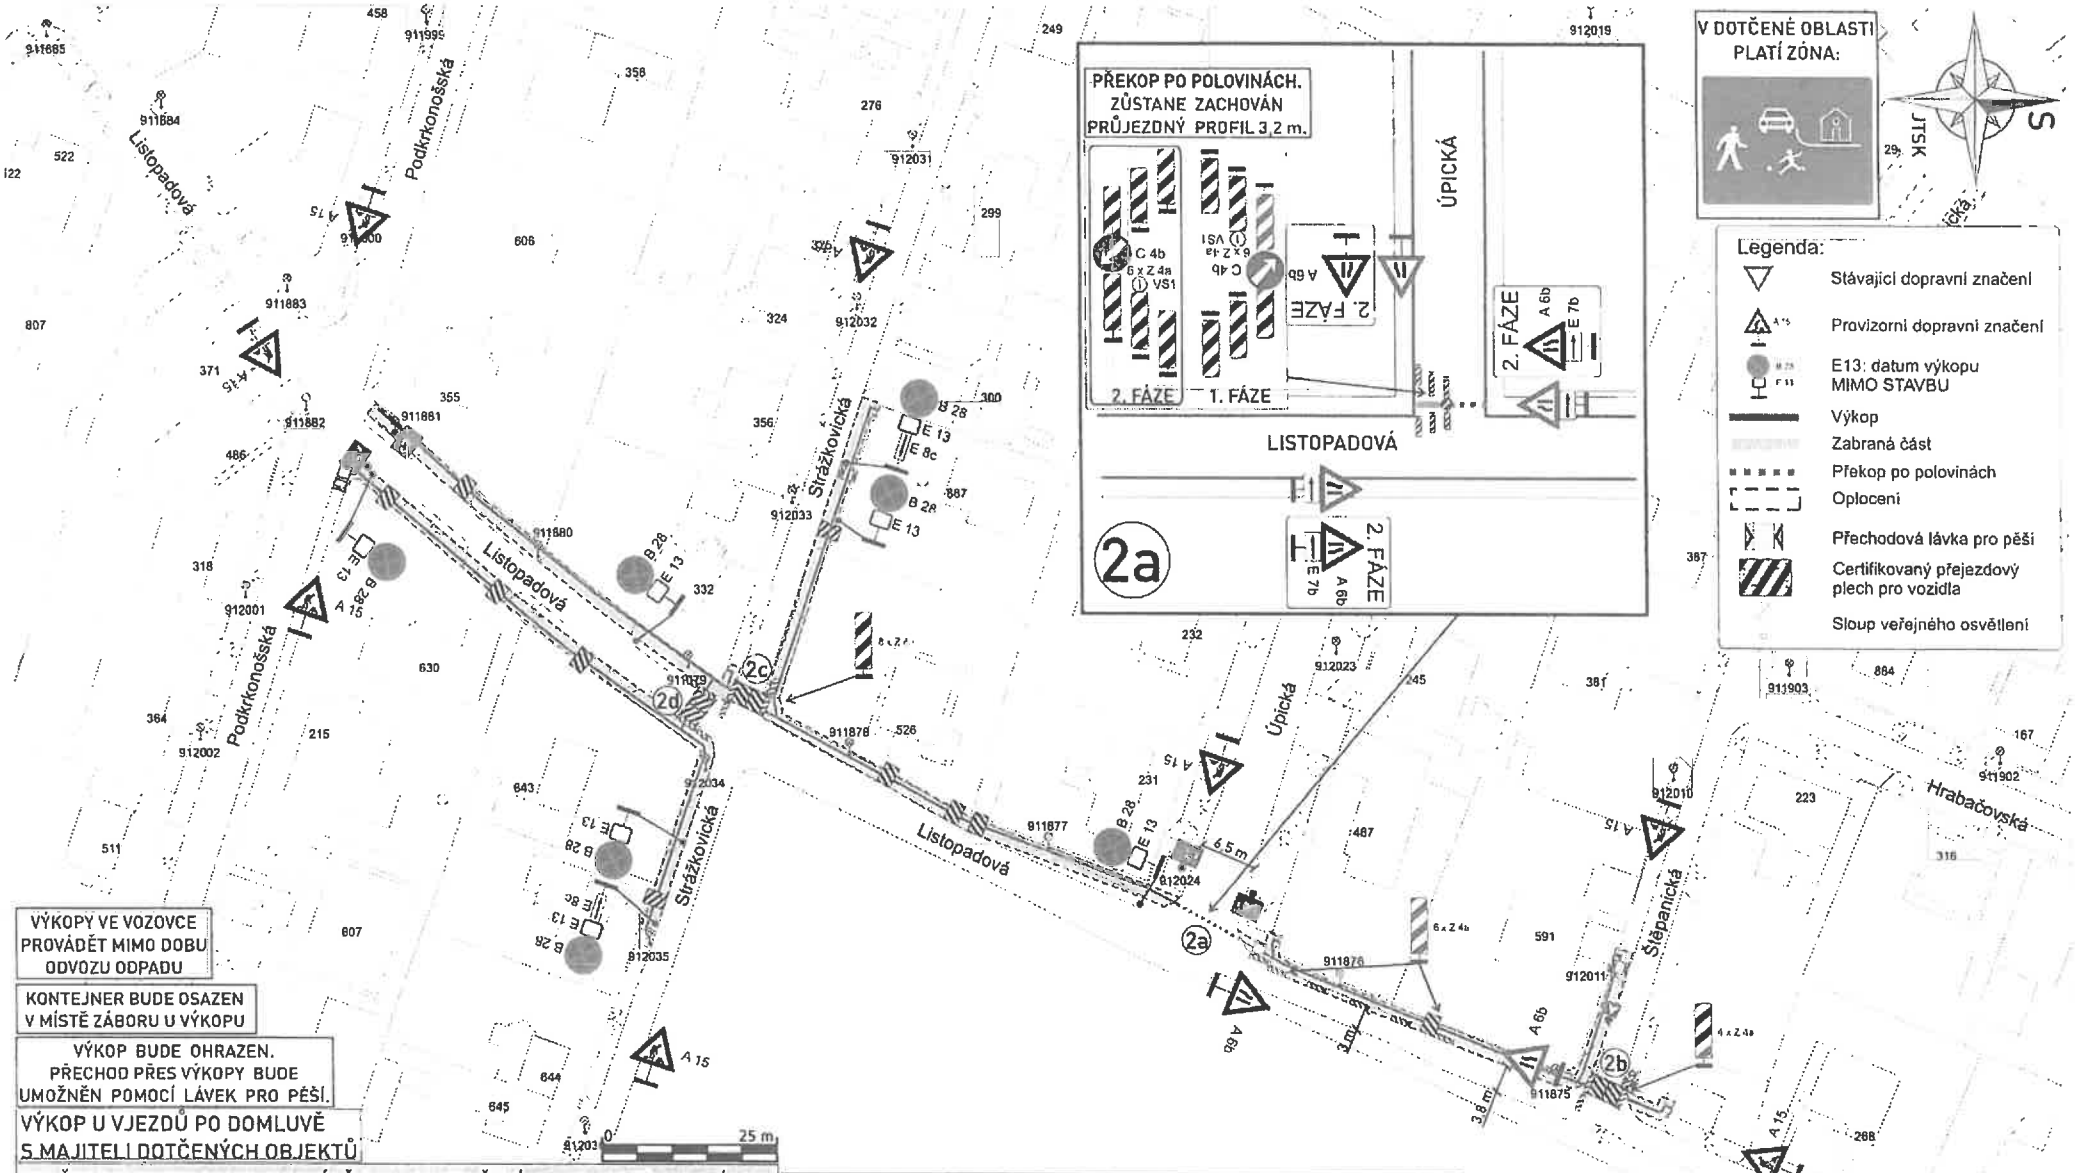

VÝKOPY VE VOZOVCE PROVÁDĚT MIMO DOBU ODVOZU ODPADU

KONTEJNER BUDE OSAZEN V MÍSTĚ ZÁBORU U VÝKOPU

VÝKOP BUDE OHRAZEN. PŘECHOD PŘES VÝKOPY BUDE UMOŽNĚN POMOCÍ LÁVEK PRO PĚŠÍ.

VÝKOP U VJEZDŮ PO DOMLUVĚ S MAJITELI DOTČENÝCH OBJEKTŮ

ZNAČKY B28 BUDOU OSAZENY 7 DNÍ PŘEDEM S VYZNAČENÝM DATEM PLATNOSTI ZÁKAZU

VYPRACOVAL: Milan Huňát	OBJEDNATEL / ZHOTOVITEL: Energo Praha	ADOZ Praha - dopravní značení s.r.o. Armádního sboru 15 , PRAHA 10 Tel. : 736 647 956 Tel. : 602 226 027 www.adoz-znaceni.cz adoz@adozpraha.cz
OBEC: Praha 9 - Praha 14 ČÁST: Dolní Počernice	NAZEV STAVBY: Praha 14 - Dolní Počernice Listopadová, obnova kVN a kNN	
AKCE: VÝKOP PRO KABEL V ULICI LISTOPADOVÁ		MĚŘÍTKO: 1:700
OBJEKT / ČÁST: SITUACE DIO - 2. etapa	FORMÁT: A 3 DATUM: 12.09.2026 STUPEŇ: DIR	VÝKRES č.: 2.11

Ing. Jakub Kverek
POLICIE ČESKÉ REPUBLIKY
Důvod podepsání: příloha k čj. KRPA 2/CI 2026
Čas podepsání: 14.09.2026 8:15:46

PŘEKOP VOZOVKY (2b) (2c) (2d)

PO DOBU, MEZI VÝKOPEM A POLOŽENÍM PŘEJEZDOVÉ LÁVKY PRO VOZIDLA, BUDE PROVOZ USMĚRŇOVAT (POPŘ. INFORMOVAT O OBJÍZDNÝCH TRASÁCH) PRACOVNÍK STAVBY V REFLEXNÍM ODĚVU.

V JEDNU CHVÍLI VŽDY PROVÁDĚT POUZE JEDEN VÝKOP PRO PŘEKOP VOZOVKY.

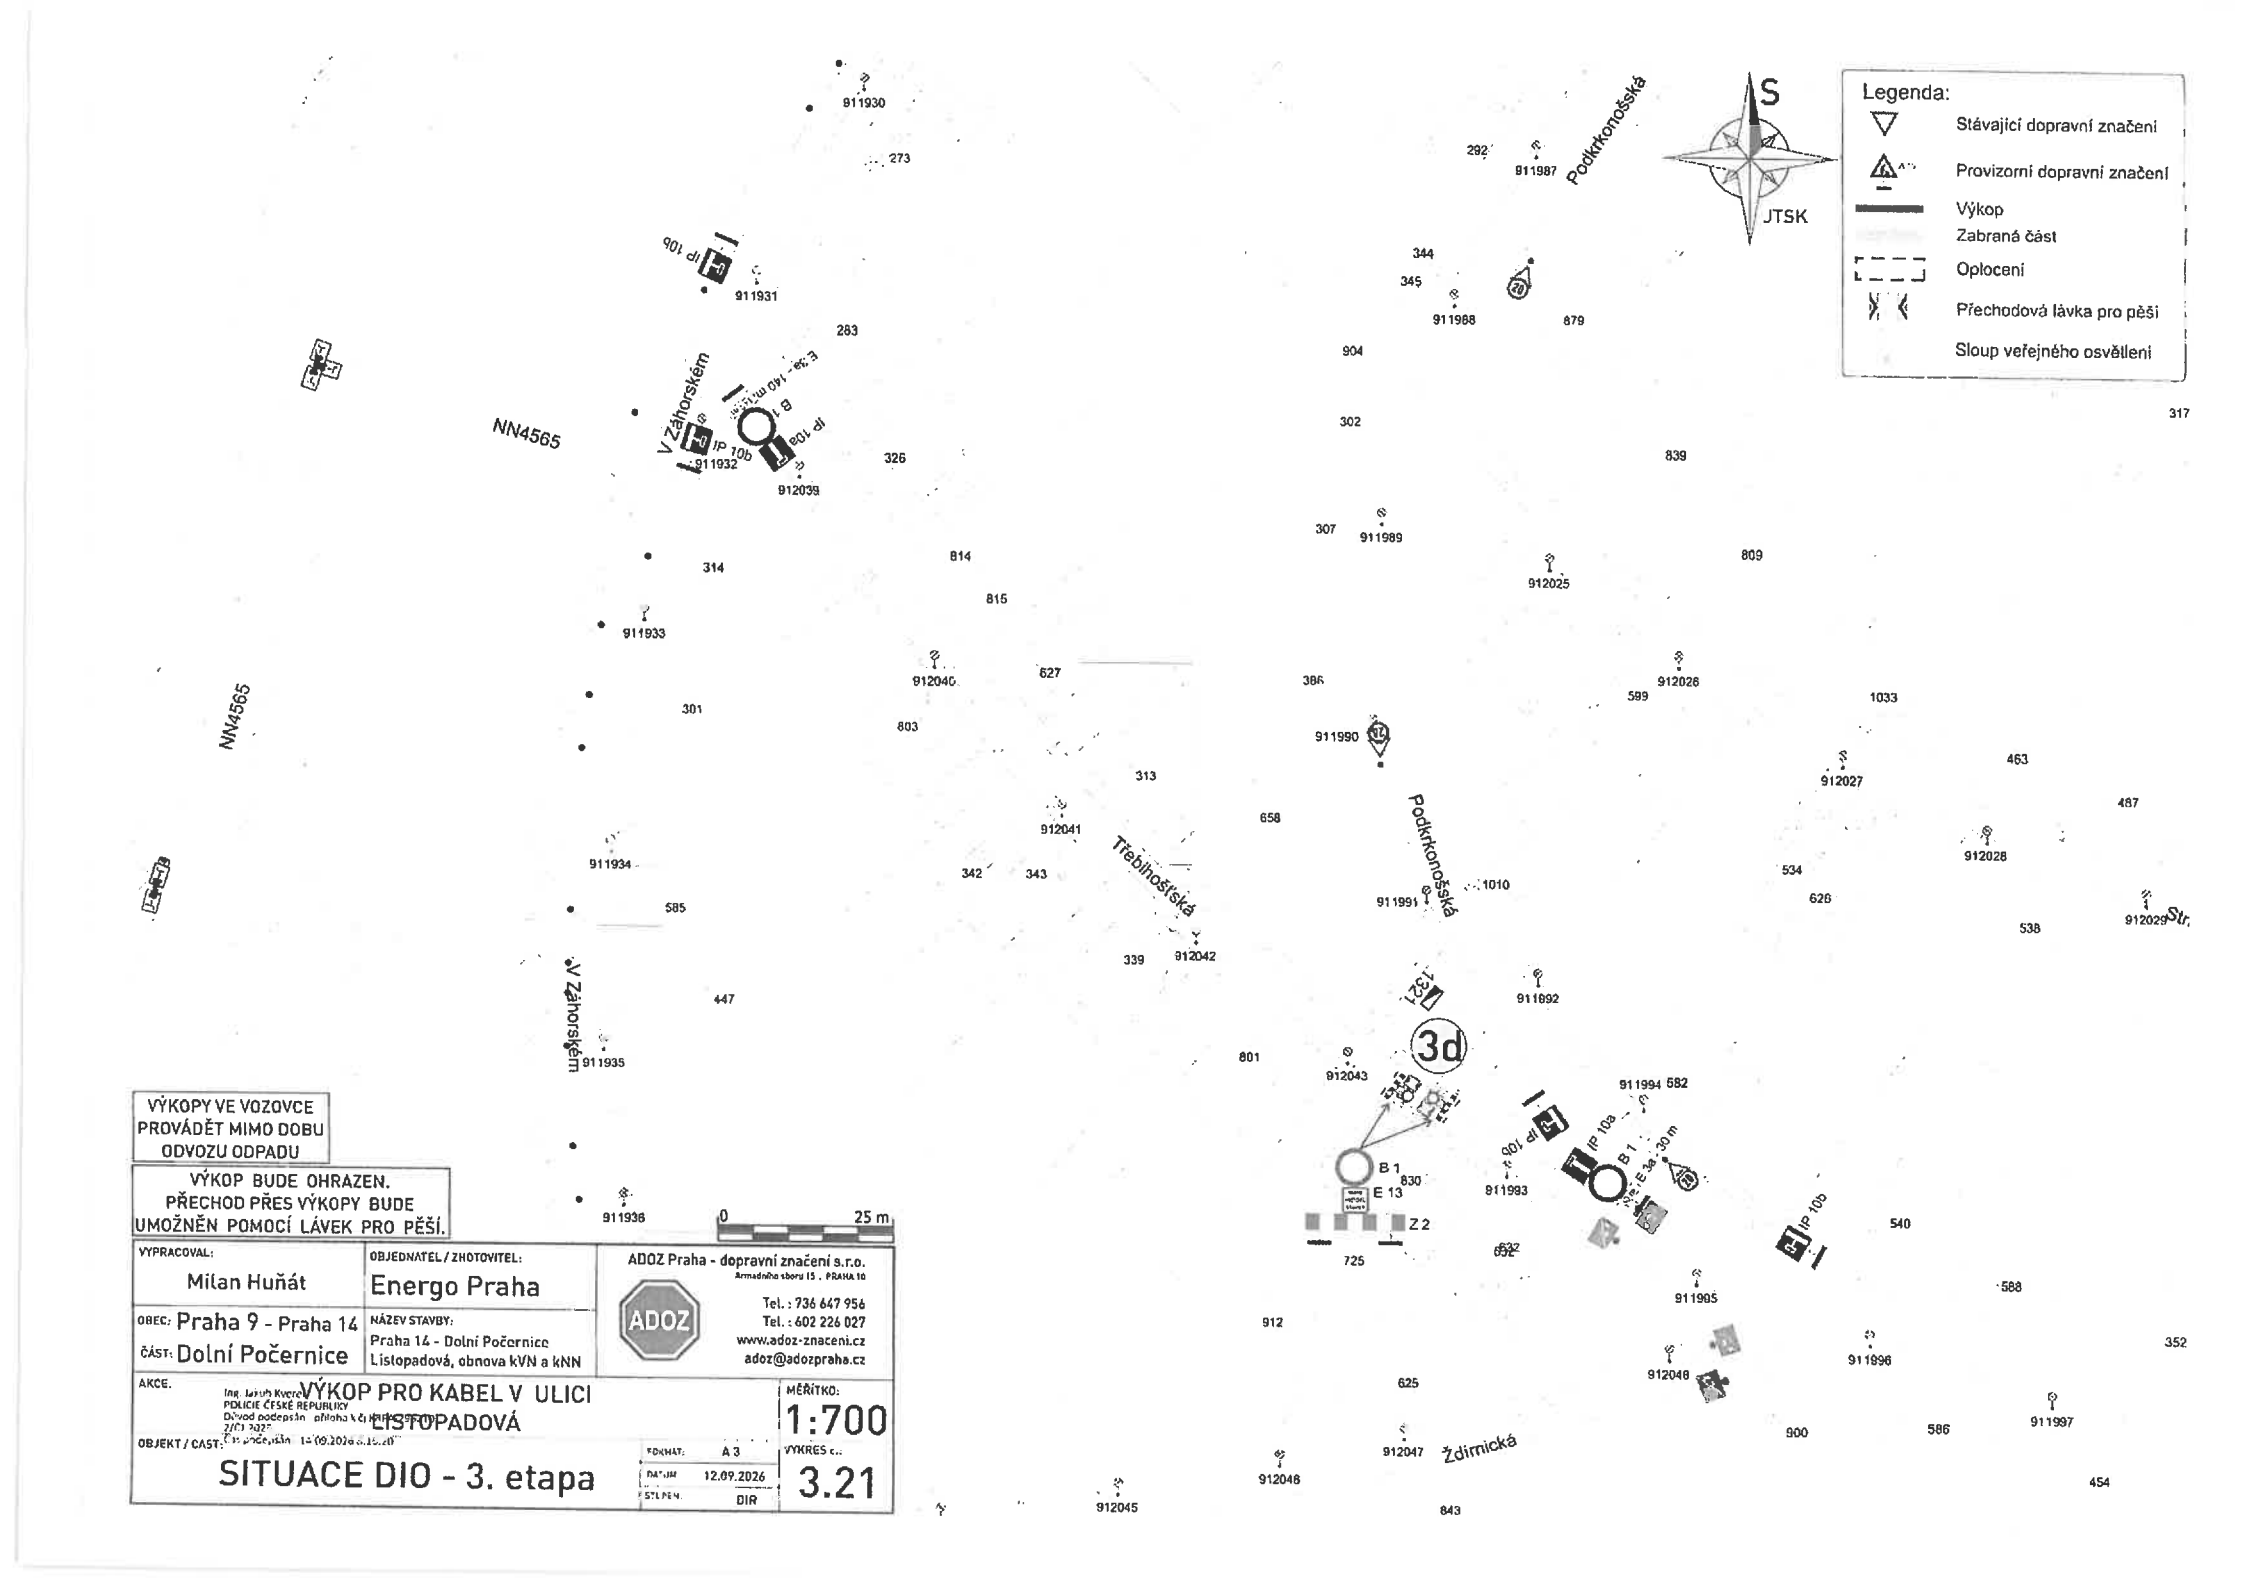

VÝKOPY VE VOZOVCE PROVÁDĚT MIMO DOBU ODVOZU ODPADU

VÝKOP BUDE OHRAZEN. PŘECHOD PŘES VÝKOPY BUDE UMOŽNĚN POMOCÍ LÁVEK PRO PĚŠÍ.

VYPRACOVAL: Milan Huňát	OBJEDNATEL / ZHOTOVITEL: Energo Praha	ADOZ Praha - dopravní značení s.r.o. Armádního sboru 15 , PRAHA 10 Tel.: 736 647 956 Tel.: 602 226 027 www.adoz-znaceni.cz adoz@adozpraha.cz
OBEC: Praha 9 - Praha 14 ČÁST: Dolní Počernice	NÁZEV STAVBY: Praha 14 - Dolní Počernice Listopadová, obnova kVN a kNN	
AKCE: VÝKOP PRO KABEL V ULICI LISTOPADOVÁ		MĚŘÍTKO: 1:700
OBJEKT / ČÁST: SITUACE DIO - 3. etapa	FORMÁT: A 3 DATUM: 12.09.2026 STUPEŇ: DIR	VÝKRES č.: 3.21

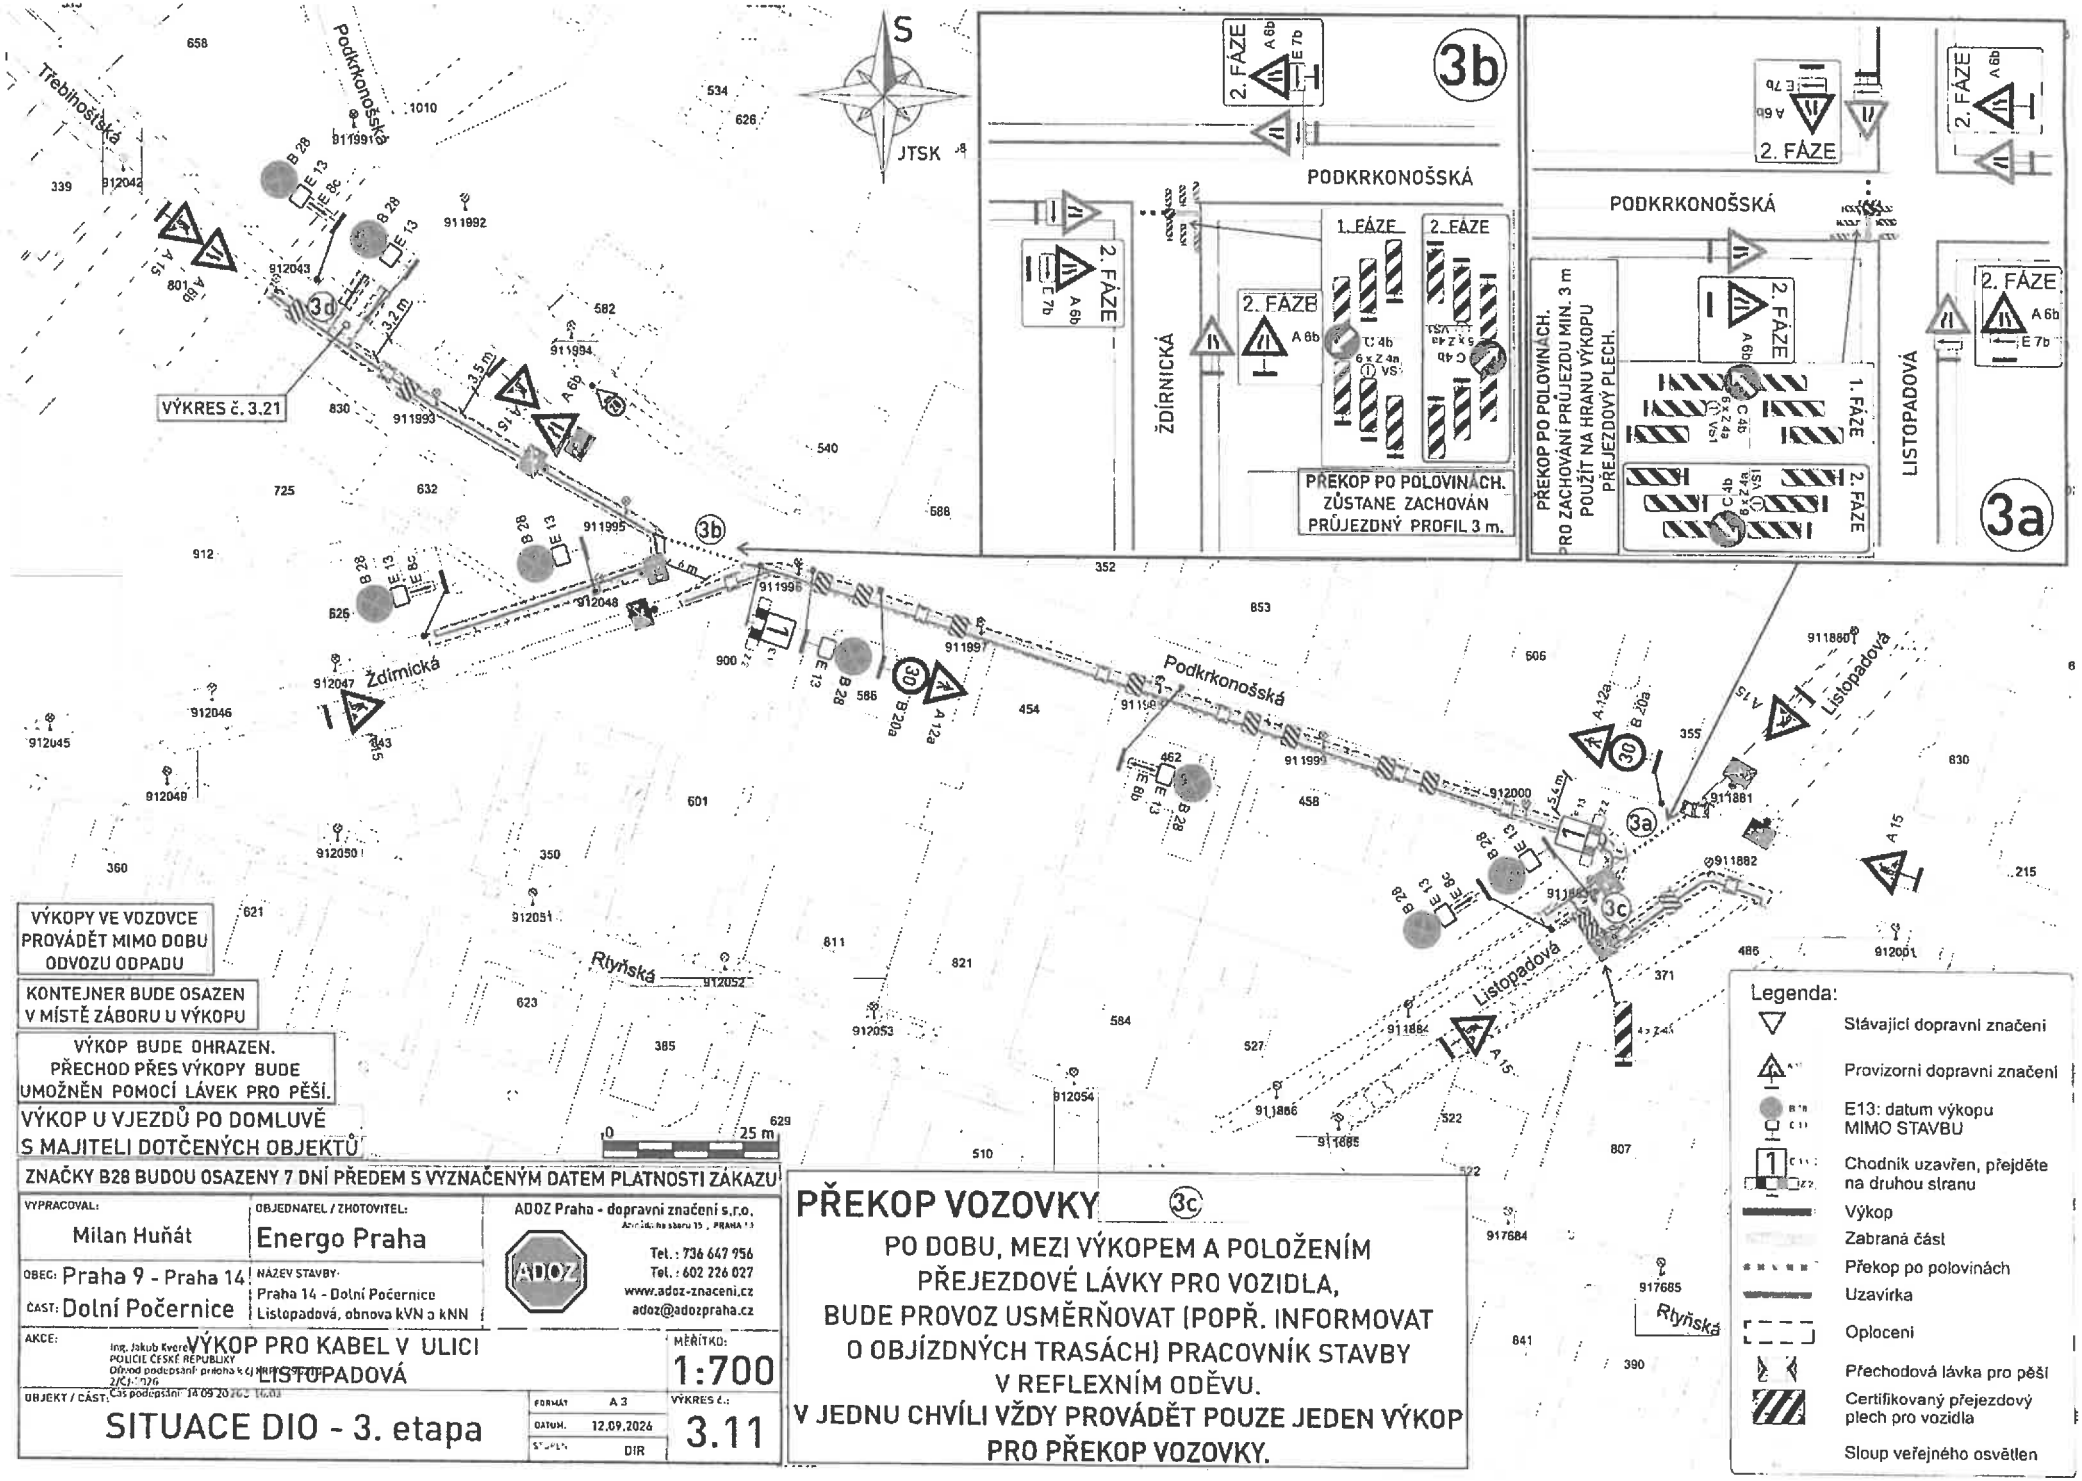
S
JTSK
3b
2. FÁZE
PODKRKONOŠSKÁ
ŽDÍRNICKÁ
1. FÁZE
PŘEKOP PO POLOVINÁCH.
ZŮSTANE ZACHOVÁN
PRŮJEZDNÝ PROFIL 3 m.
3a
PŘEKOP PO POLOVINÁCH.
PRO ZACHOVÁNÍ PRŮJEZDU MIN. 3 m
POUŽÍT NA HRANU VÝKOPU
PŘEJEZDOVÝ PLECH.
LISTOPADOVÁ
VÝKRES č. 3.21
3d
3c
Třebínoštská
Podkrkonošská
Ždírnická
Rtyňská
Listopadová
0
25 m
VÝKOPY VE VOZOVCE
PROVÁDĚT MIMO DOBU
ODVOZU ODPADU
KONTEJNER BUDE OSAZEN
V MÍSTĚ ZÁBORU U VÝKOPU
VÝKOP BUDE OHRAZEN.
PŘECHOD PŘES VÝKOPY BUDE
UMOŽNĚN POMOCÍ LÁVEK PRO PĚŠÍ.
VÝKOP U VJEZDŮ PO DOMLUVĚ
S MAJITELI DOTČENÝCH OBJEKTŮ
ZNAČKY B28 BUDOU OSAZENY 7 DNÍ PŘEDEM S VYZNAČENÝM DATEM PLATNOSTI ZÁKAZU
VYPRACOVAL:
Milan Huňát
OBJEDNATEL / ZHOTOVITEL:
Energo Praha
ADOZ Praha - dopravní značení s.r.o.
Tel.: 736 647 956
Tel.: 602 226 027
www.adoz-znaceni.cz
adoz@adozpraha.cz
OBEC: Praha 9 - Praha 14
ČÁST: Dolní Počernice
NÁZEV STAVBY:
Praha 14 - Dolní Počernice
Listopadová, obnova kVN a kNN
AKCE:
VÝKOP PRO KABEL V ULICI
LISTOPADOVÁ
MĚŘÍTKO:
1:700
OBJEKT / ČÁST:
SITUACE DIO - 3. etapa
FORMÁT A 3
DATUM 12.09.2026
DIR
VÝKRES č.:
3.11
PŘEKOP VOZOVKY 3c
PO DOBU, MEZI VÝKOPEM A POLOŽENÍM
PŘEJEZDOVÉ LÁVKY PRO VOZIDLA,
BUDE PROVOZ USMĚŘŇOVAT (POPŘ. INFORMOVAT
O OBJÍZDNÝCH TRASÁCH) PRACOVNÍK STAVBY
V REFLEXNÍM ODĚVU.
V JEDNU CHVÍLI VŽDY PROVÁDĚT POUZE JEDEN VÝKOP
PRO PŘEKOP VOZOVKY.
Legenda:
Stávající dopravní značení
Provizorní dopravní značení
E13: datum výkopu
MIMO STAVBU
Chodník uzavřen, přejděte
na druhou stranu
Výkop
Zabraná část
Překop po polovinách
Uzavírka
Oplocení
Přechodová lávka pro pěší
Certifikovaný přejezdový
plech pro vozidla
Sloup veřejného osvětlen