MĚSTSKÁ ČÁST PRAHA 14
ÚŘAD MĚSTSKÉ ČÁSTI
Odbor dopravy

Bratří Venclíků 1073, 198 21 Praha 9 | IČ: 00231312 | www.praha14.cz

Váš dopis zn.:
Spisový znak: UMCP14/26/163761/OD/RK
Číslo jednací: UMCP14/26/195883/OD/RK

Vyřizuje: Radil Karel
E-mail: karel.radil@praha14.cz
Telefon: 225295321

Praha dne: 13. 11. 2026

OPATŘENÍ OBECNÉ POVAHY

Městská část Praha 14, Úřad městské části, Odbor dopravy, jako příslušný správní orgán podle § 124 odst. 6 zákona č. 361/2000 Sb., o provozu na pozemních komunikacích a o změnách některých zákonů (zákon o silničním provozu), ve znění pozdějších předpisů (dále jen „zákon č. 361/2000 Sb."), podle vyhlášky č. 55/2000 Sb. hl. m. Prahy, kterou se vydává Statut hl. m. Prahy, ve znění pozdějších předpisů, a podle § 171 a § 173 odst. 1 zákona č. 500/2004 Sb., správní řád, ve znění pozdějších předpisů (dále jen „zákon č. 500/2004 Sb."), na základě posouzení žádosti o stanovení přechodné úpravy provozu na pozemní komunikaci, kterou dne 22. 9. 2026 podalo HLAVNÍ MĚSTO PRAHA, odbor hospodaření s majetkem, IČO 00064581, Mariánské náměstí 2, 110 00 Praha, které na základě plné moci zastupuje Technologie hlavního města Prahy, a.s., IČO 25672541, Dělnická 213, 170 00 Praha, kterou na základě plné moci zastupuje ČEZ ESL, s.r.o., IČO 27804721, Výstavní 1144, 703 00 Ostrava a po projednání s příslušnými dotčenými orgány

v y d á v á

podle ust. § 77 odst. 1 písm. c), odst. 5 a § 78 zákona o provozu na pozemních komunikacích a vyhlášky Ministerstva dopravy č. 294/2015 Sb., kterou se provádějí pravidla provozu na pozemních komunikacích, ve znění pozdějších předpisů,

opatření obecné povahy

stanovení přechodné úpravy provozu na pozemní komunikaci. Tato úprava spočívá v umístění dopravního značení na místní komunikaci v Praze – Dolní Počernice v ul. Ke hrázi a Národních hrdinů podle přiložené situace, která je nedílnou součástí tohoto stanovení. Opatření se vydává za níže uvedených podmínek pro jejich realizaci:

a) Instalace dopravního značení bude provedena podle přiložené situace, ke které vydala stanovisko Policie ČR dne 12. 11. 2026 pod č. j. KRPA-367622-2/ČJ-2026-0000DŽ.
b) Dopravní značky v reflexním provedení v základní velikosti podle ČSN EN 12899-1 zajistí a osadí žadatel. Budou použity velkoplošné gumové podstavce.
c) Dopravní značení bude instalováno v souladu s TP 65 a TP 66 Ministerstva dopravy.
d) Žadatel zajistí provedení kontroly úplnosti a správnosti stanoveného přechodného dopravního značení a to alespoň 1x denně. Případné vady nebo nedostatky budou žadatelem neprodleně odstraněny.
e) Instalace dopravního značení a bude provedena v termínu od 19. 11. 2026 do 20. 11. 2026.

Stanovení přechodné úpravy provozu nenahrazuje povolení, stanovisko, posouzení, popřípadě jiné opatření dotčeného správního úřadu vyžadované zvláštními předpisy.

Odůvodnění

Dne 22. 9. 2026 podalo HLAVNÍ MĚSTO PRAHA, odbor hospodaření s majetkem, IČO 00064581, Mariánské náměstí 2, 110 00 Praha, které na základě plné moci zastupuje Technologie hlavního města Prahy, a.s., IČO 25672541, Dělnická 213, 170 00 Praha, kterou na základě plné moci zastupuje ČEZ ESL, s.r.o., IČO 27804721, Výstavní 1144, 703 00 Ostrava žádost o stanovení přechodné úpravy provozu na pozemní komunikaci, která se týká instalace dopravního značení z důvodu stavby veřejného osvětlení.

K návrhu dopravního značení vydala stanovisko Policie ČR dne 12. 11. 2026 pod č. j. KRPA-367622-2/ČJ-2026-0000DŽ.

Poučení

Podle § 77 odst. 5 zákona č. 361/2000 Sb., opatření obecné povahy nabývá účinnosti pátým dnem po dni vyvěšení Opatření obecné povahy. Podle § 173 odst. 2 zákona č. 500/2004 Sb., proti opatření obecné povahy nelze podat řádný opravný prostředek. Návrh na zrušení opatření obecné povahy je možno podat podle § 101a a 101b zákona č. 150/2002 Sb., soudní řád správní, ve znění pozdějších předpisů.

PhDr. David Beňák Ph.D., DiS.
vedoucí Odboru dopravy

Toto oznámení musí být vyvěšeno po dobu 15 dnů.

Vyvěšeno dne: ..... Sejmuto dne: .....

Razítko, podpis orgánu, který potvrzuje vyvěšení a sejmutí oznámení.


Obdrží:


účastníci (doručenky)
1. HLAVNÍ MĚSTO PRAHA, odbor hospodaření s majetkem, IDDS: 48ia97h
2. Technologie hlavního města Prahy, a.s., IDDS: u5hgkji
3. ČEZ ESL, s.r.o., IDDS: 9dzxkuk
4. Technická správa komunikací hl. m. Prahy, a.s., IDDS: mivq4t3
5. Městská část Praha-Dolní Počernice, IDDS: ehpb75m

dotčené správní úřady
6. Krajské ředitelství policie hlavního města Prahy, Odbor služby dopravní policie, Oddělení dopravního inženýrství, IDDS: rkiai5y

na vědomí
7. Městská část Praha 14, úřední deska, Bratří Venclíků č.p. 1073/8, Praha 9-Černý Most, 198 00 Praha 98

ZÁJMOVÉ ÚZEMÍ

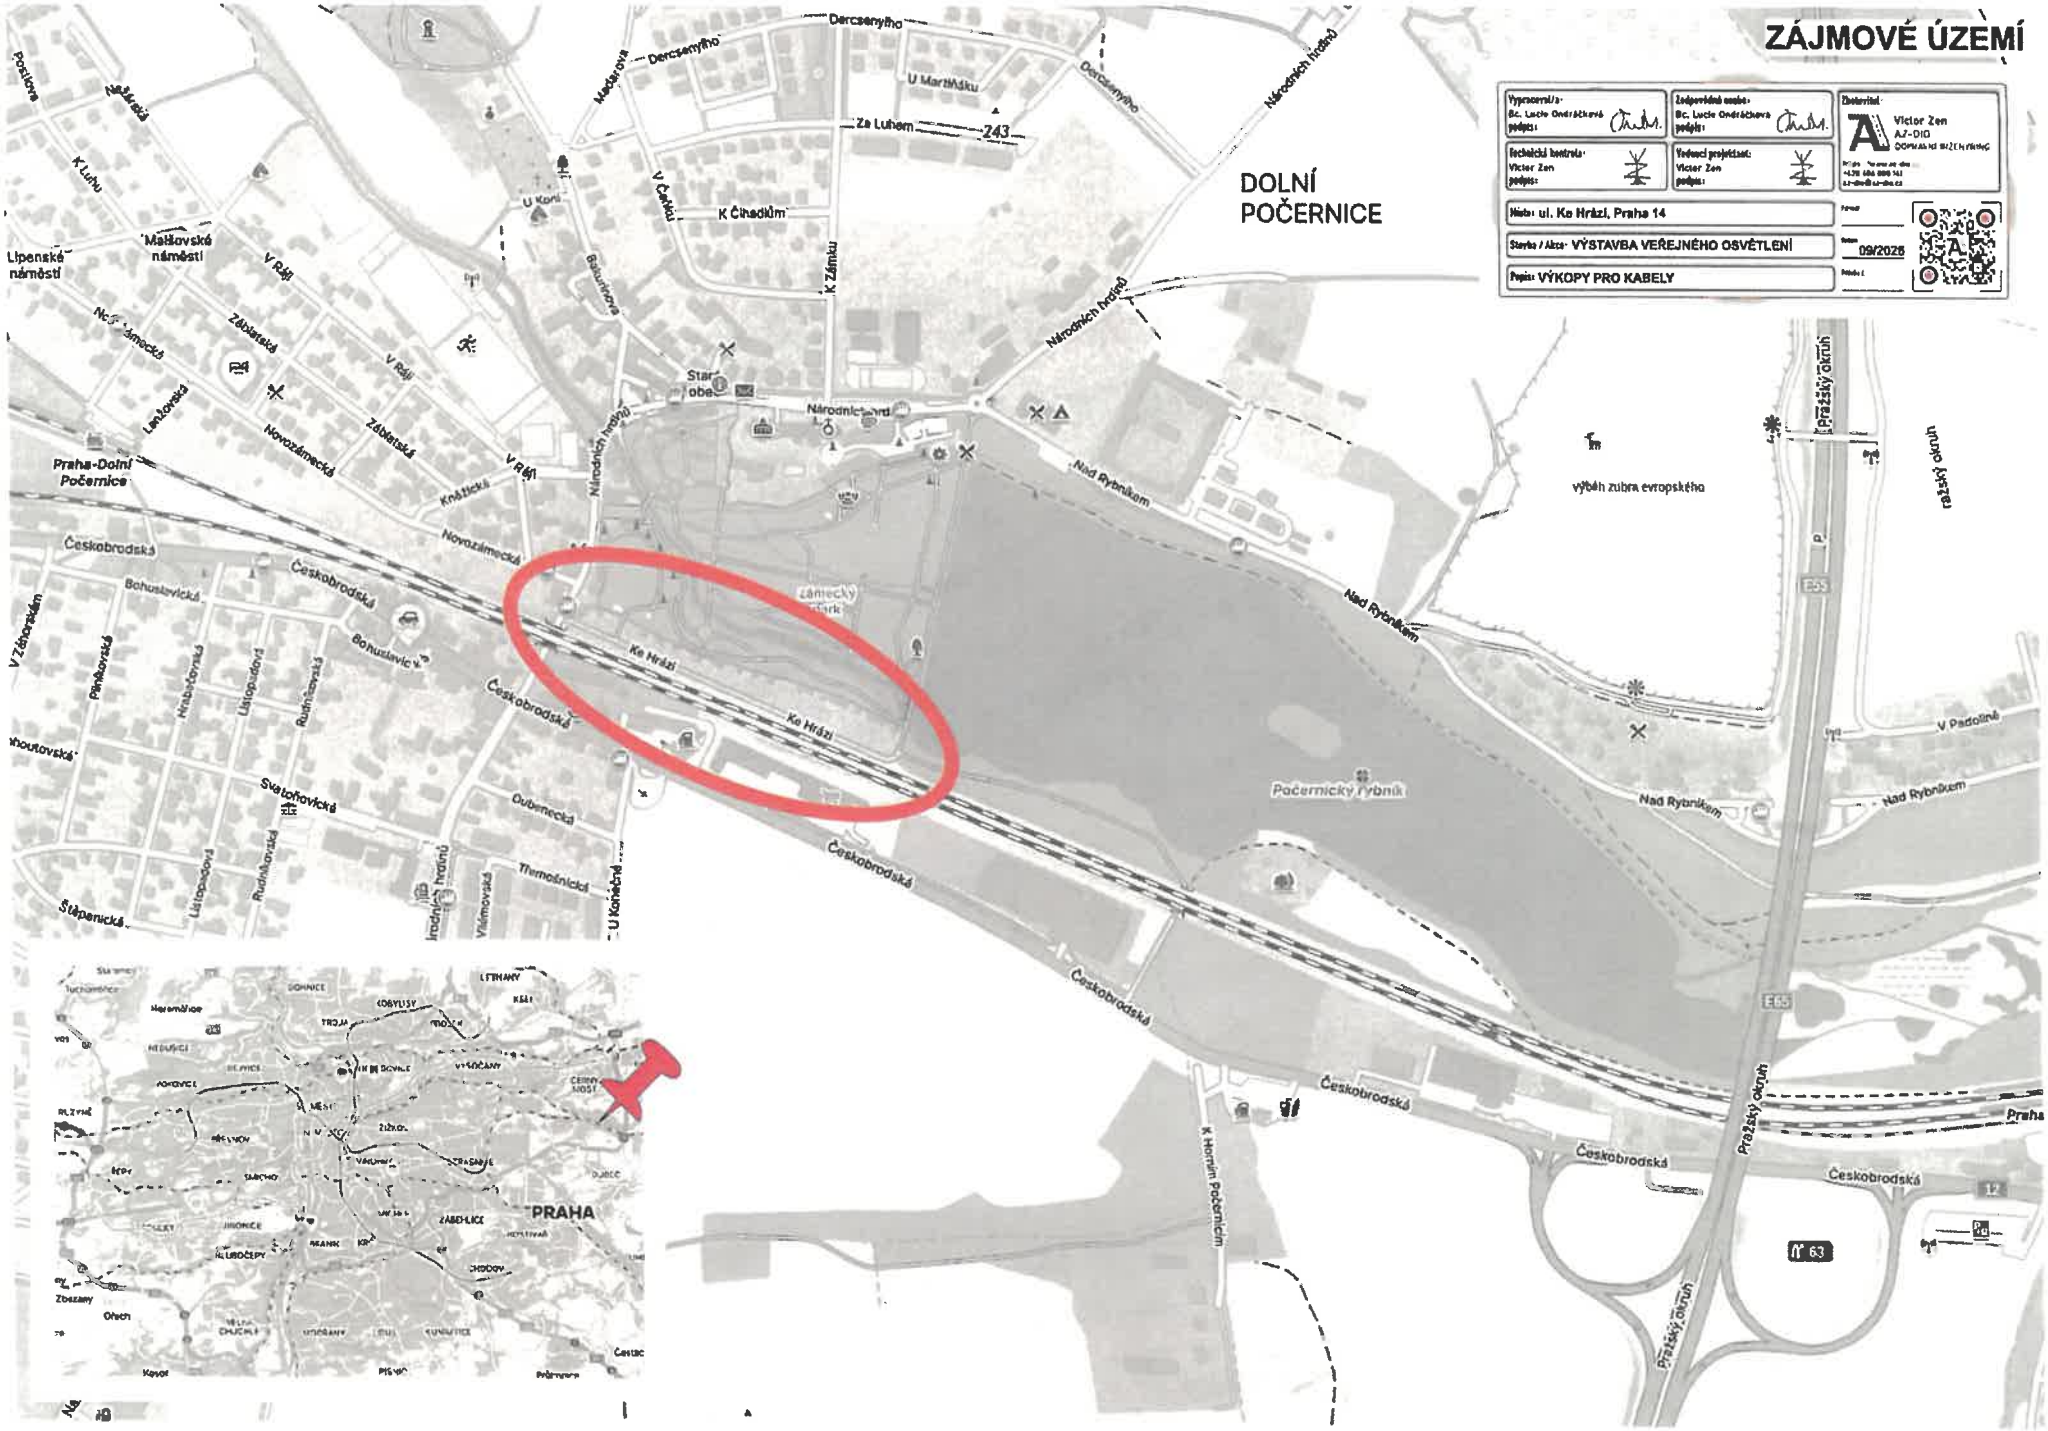

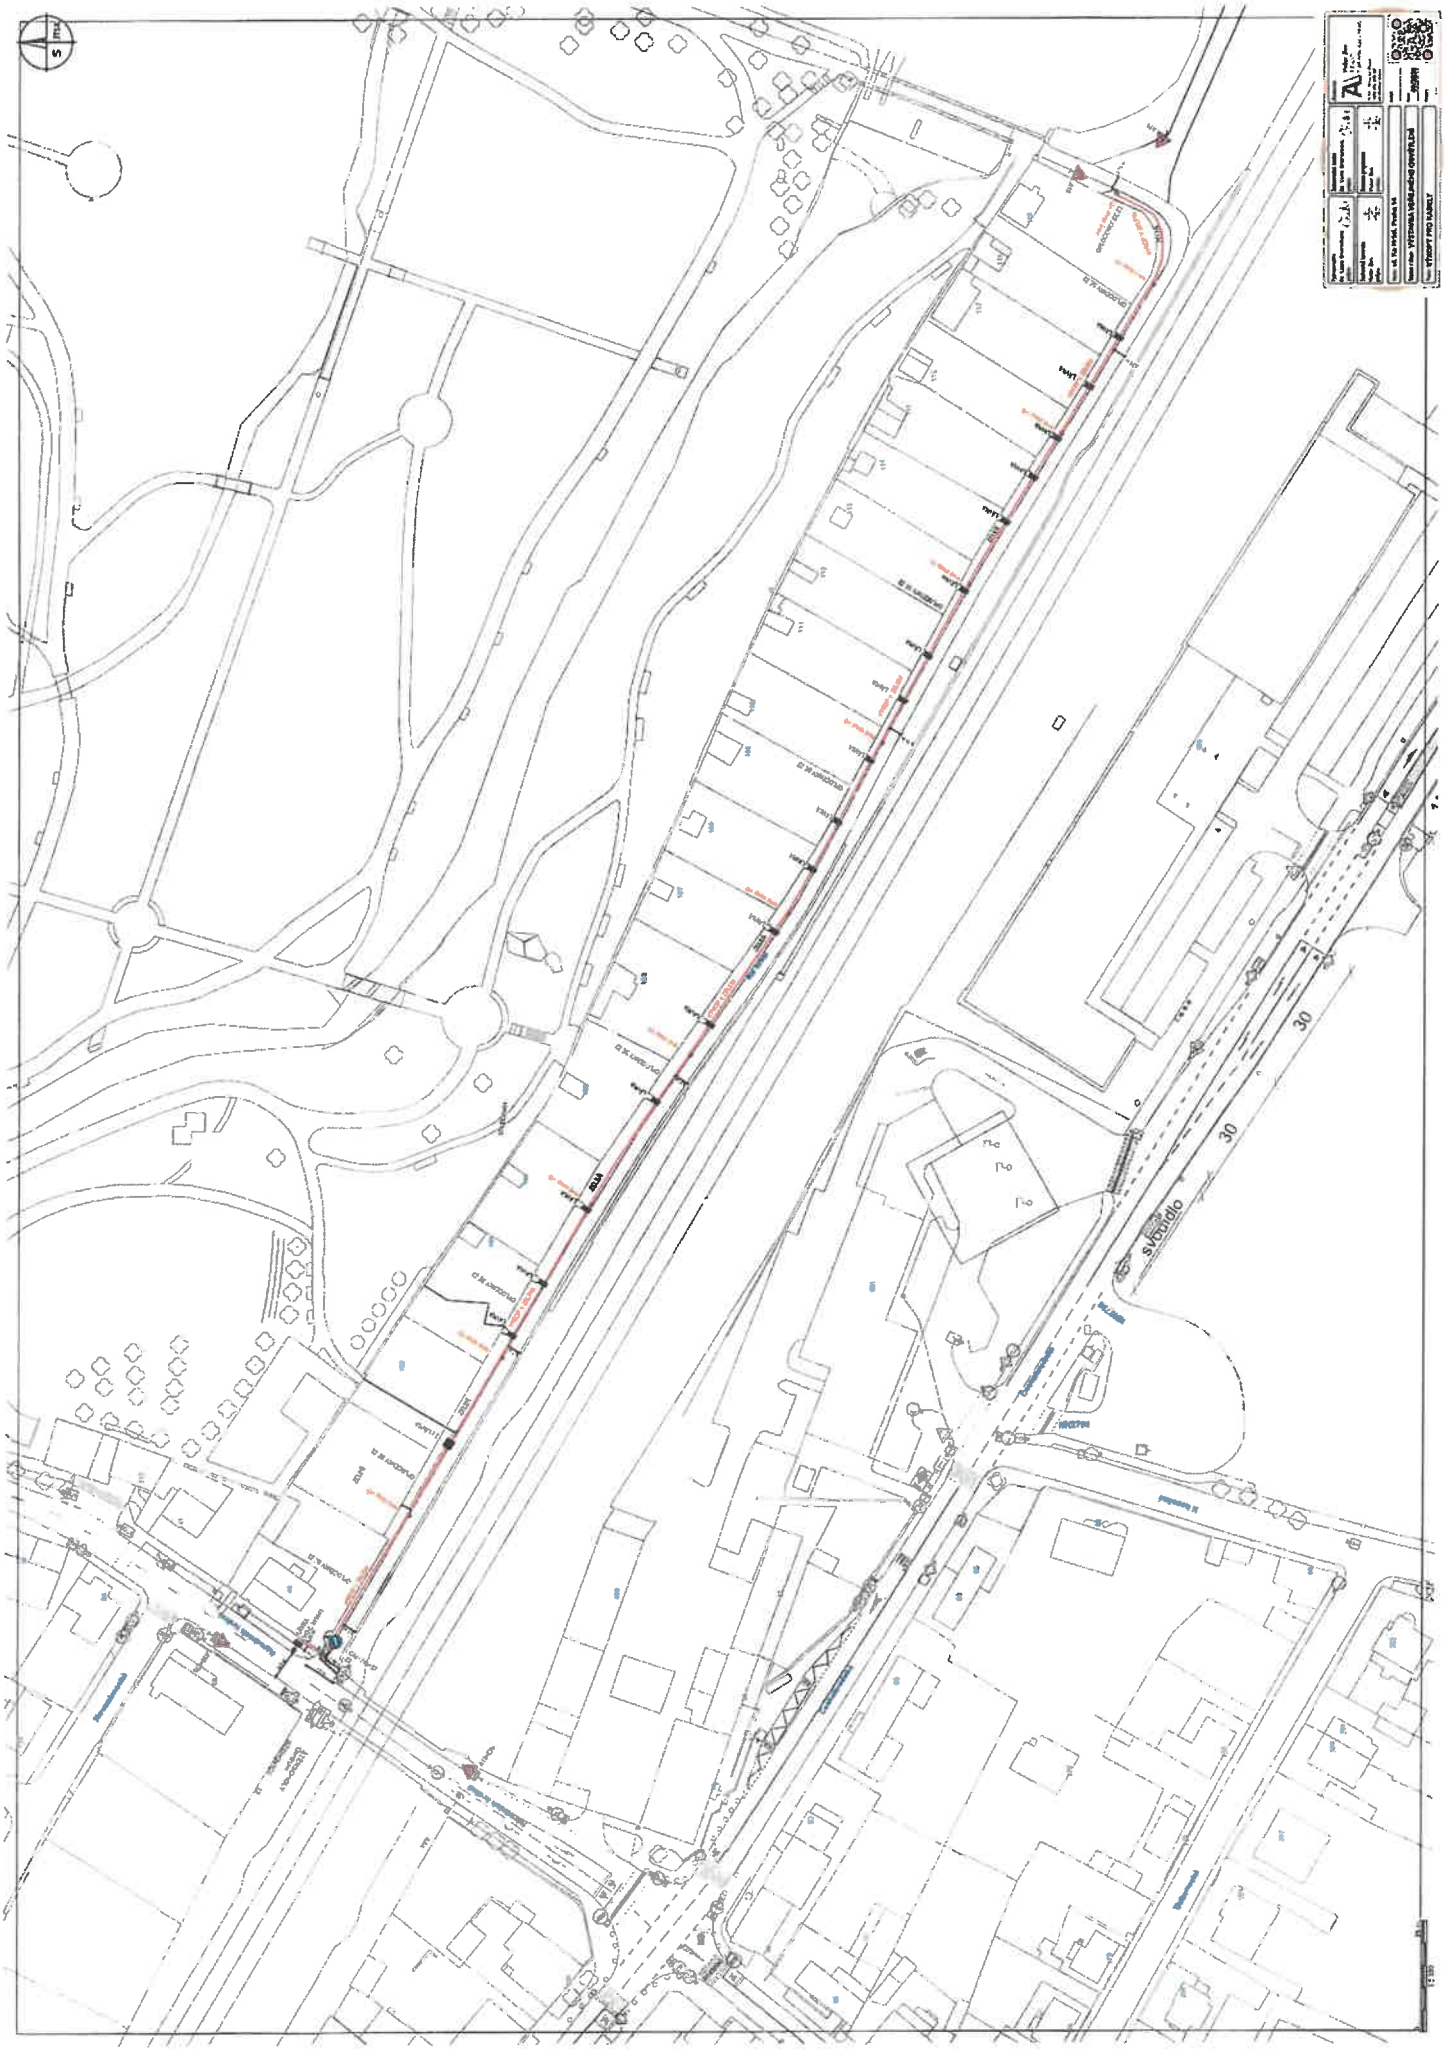
30
30
subdio